

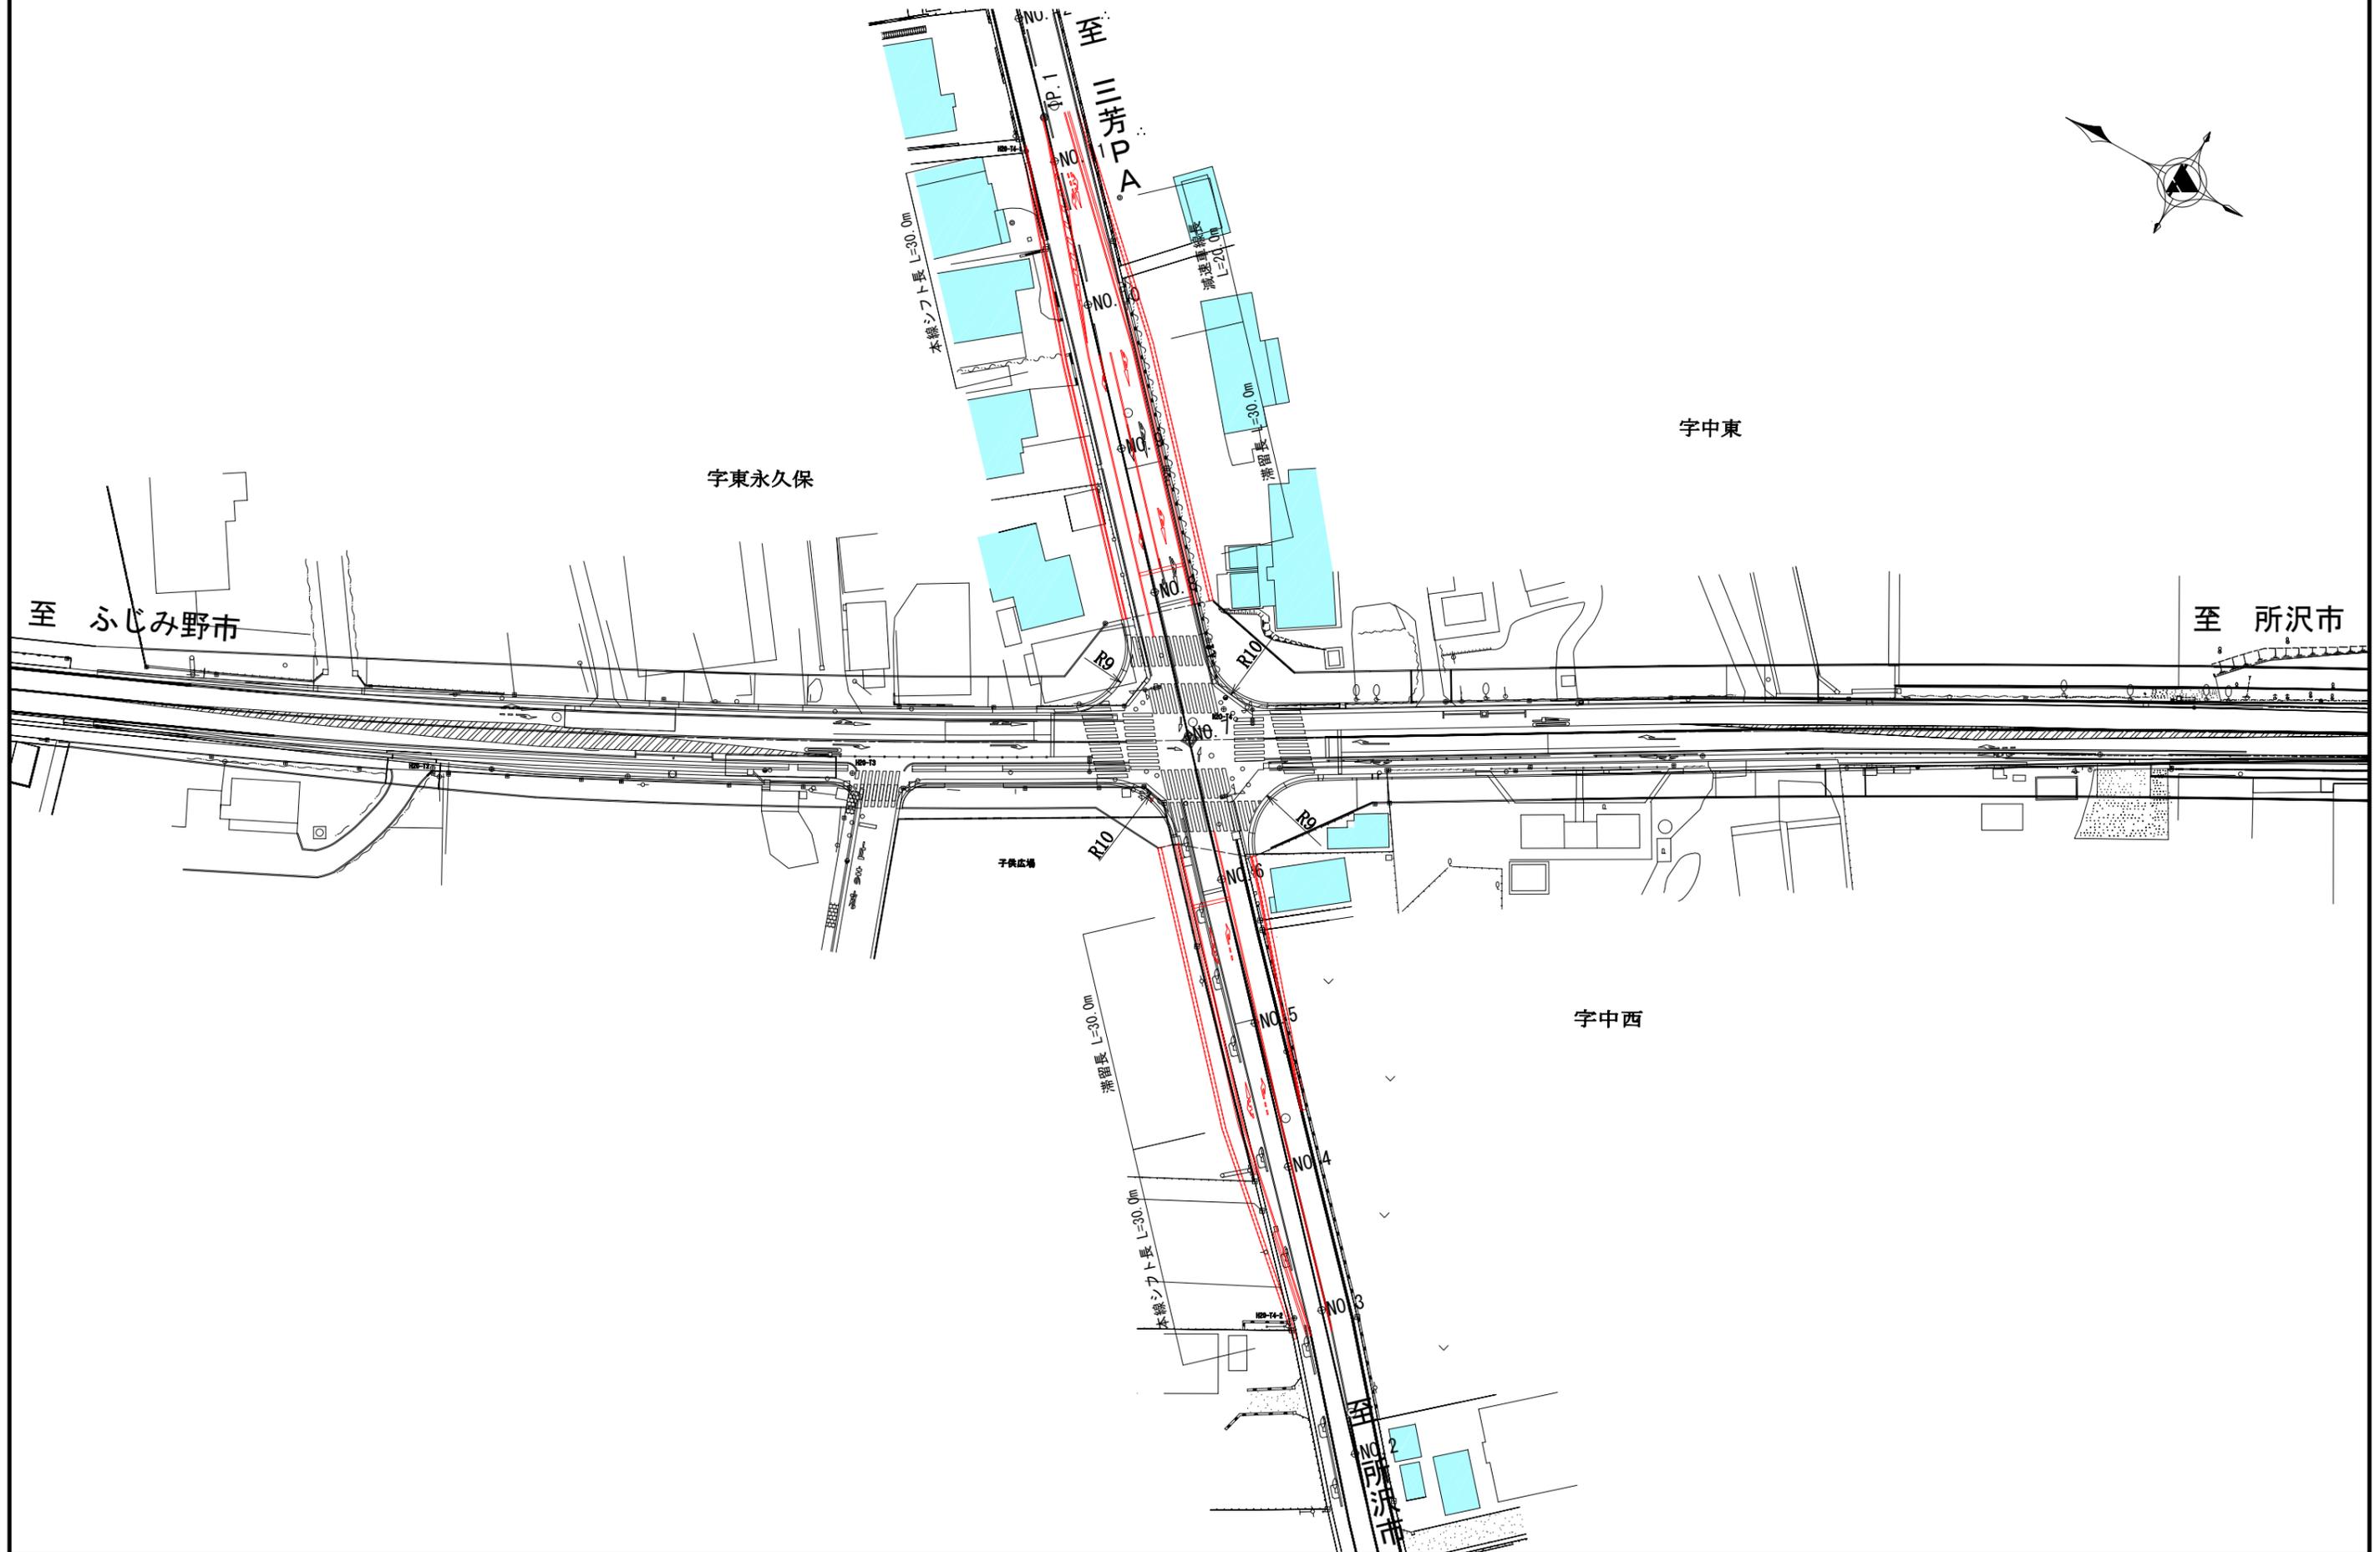


多福寺前交差点計画図

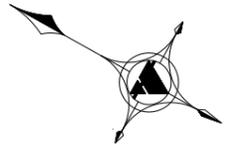

多福寺前交差点 標準横断面図
【交差点東側 一般部】

現 況

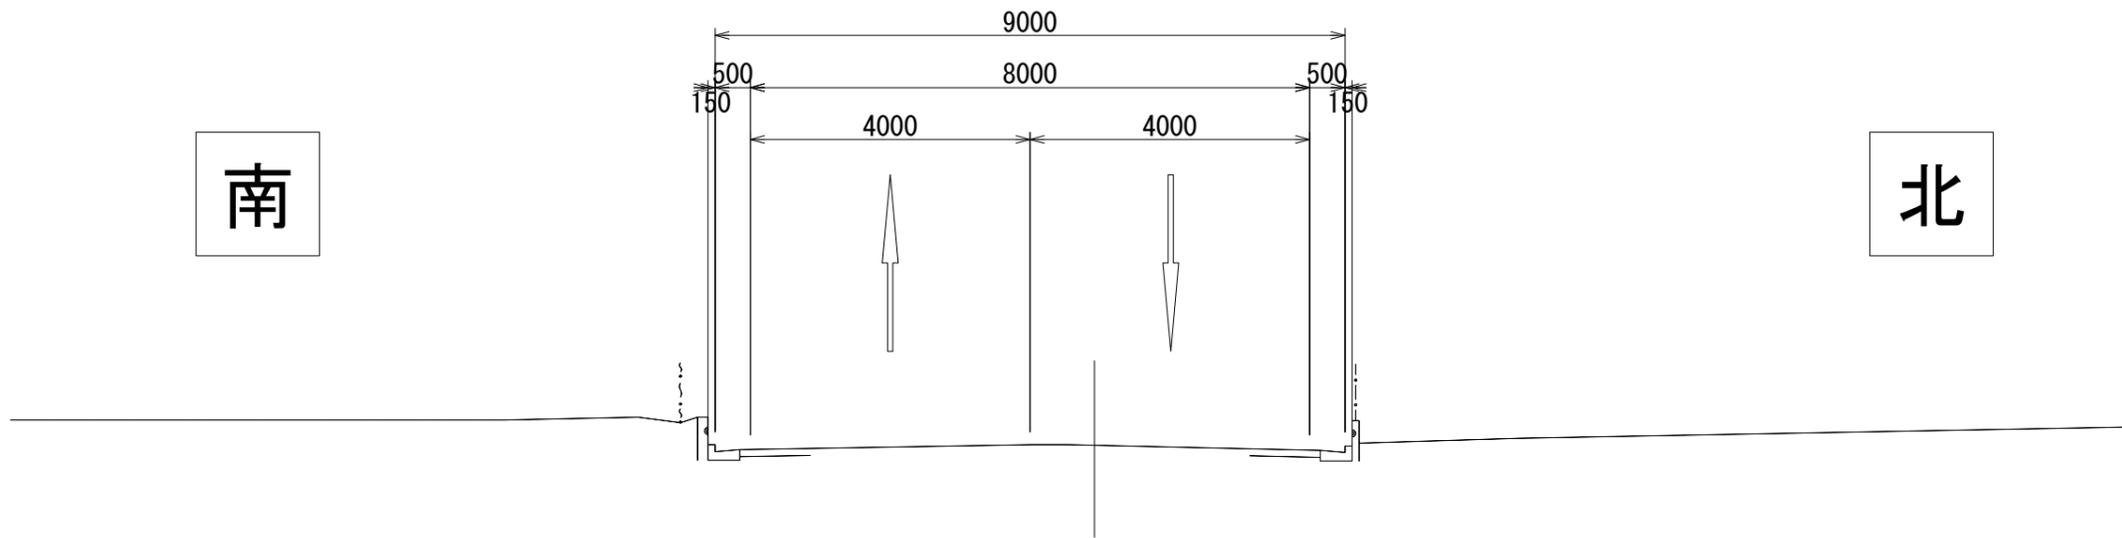


南

北

DL=40.00

計 画


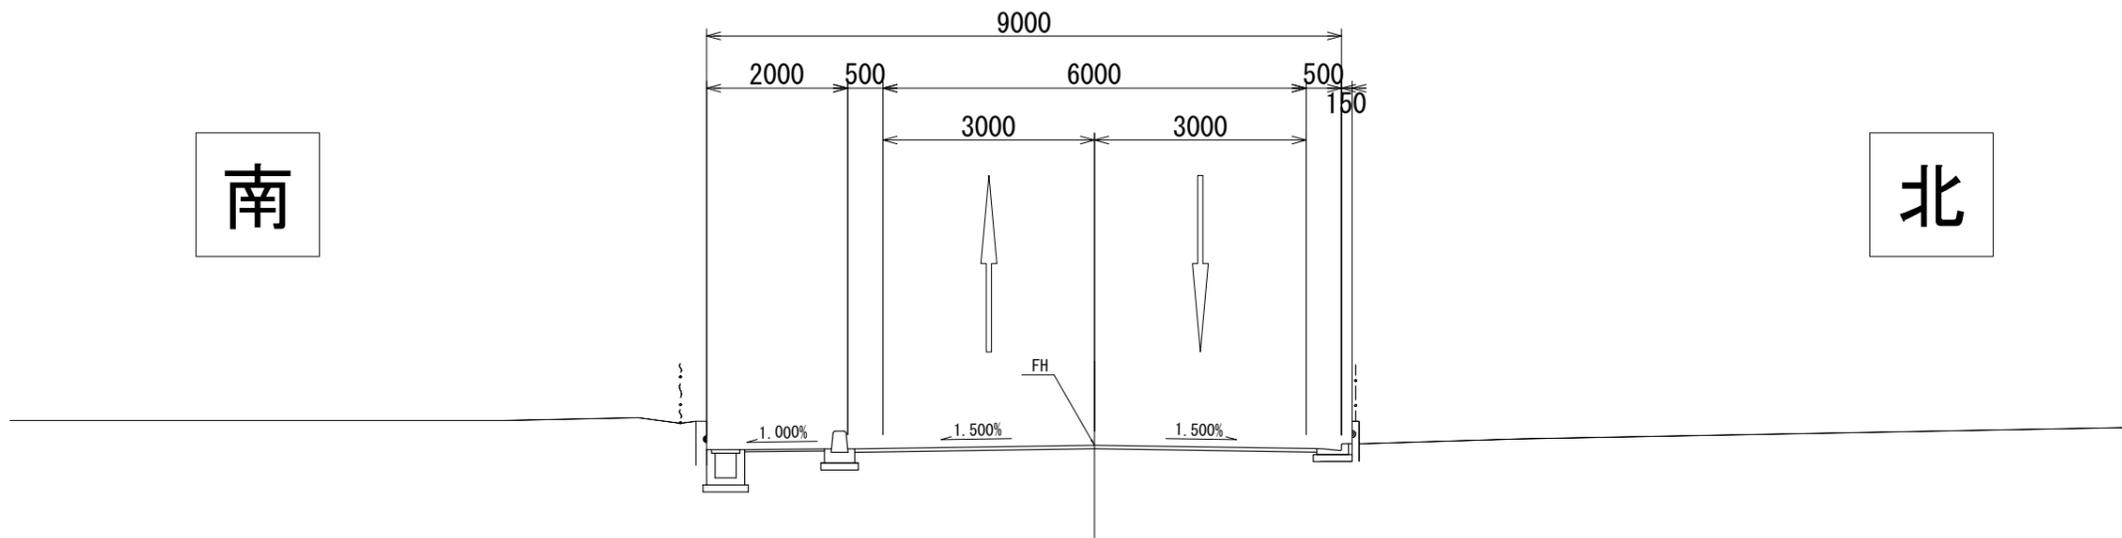


南

北


DL=40.00

多福寺前交差点 標準横断図
【交差点東側 拡幅部】

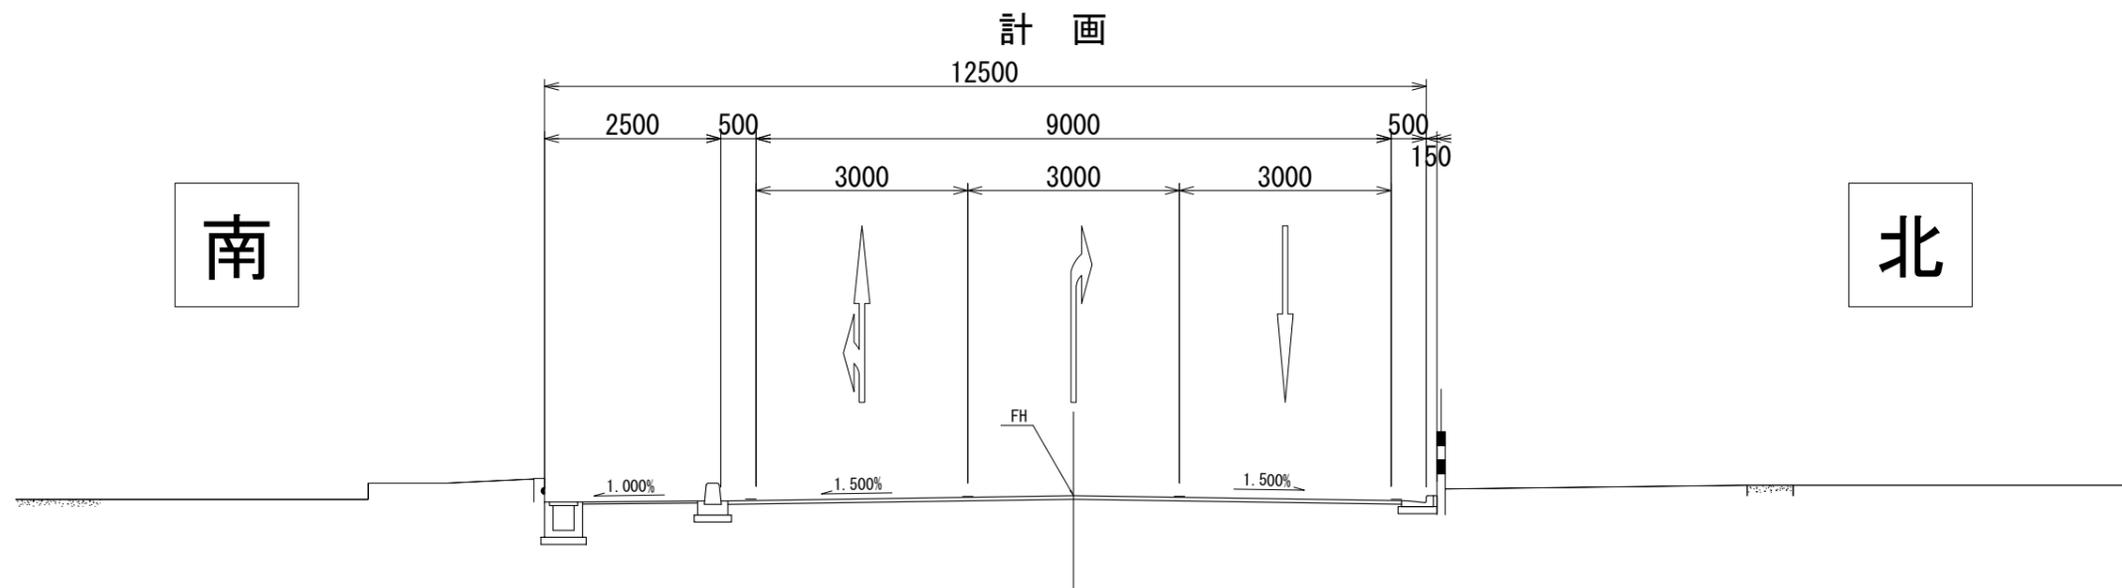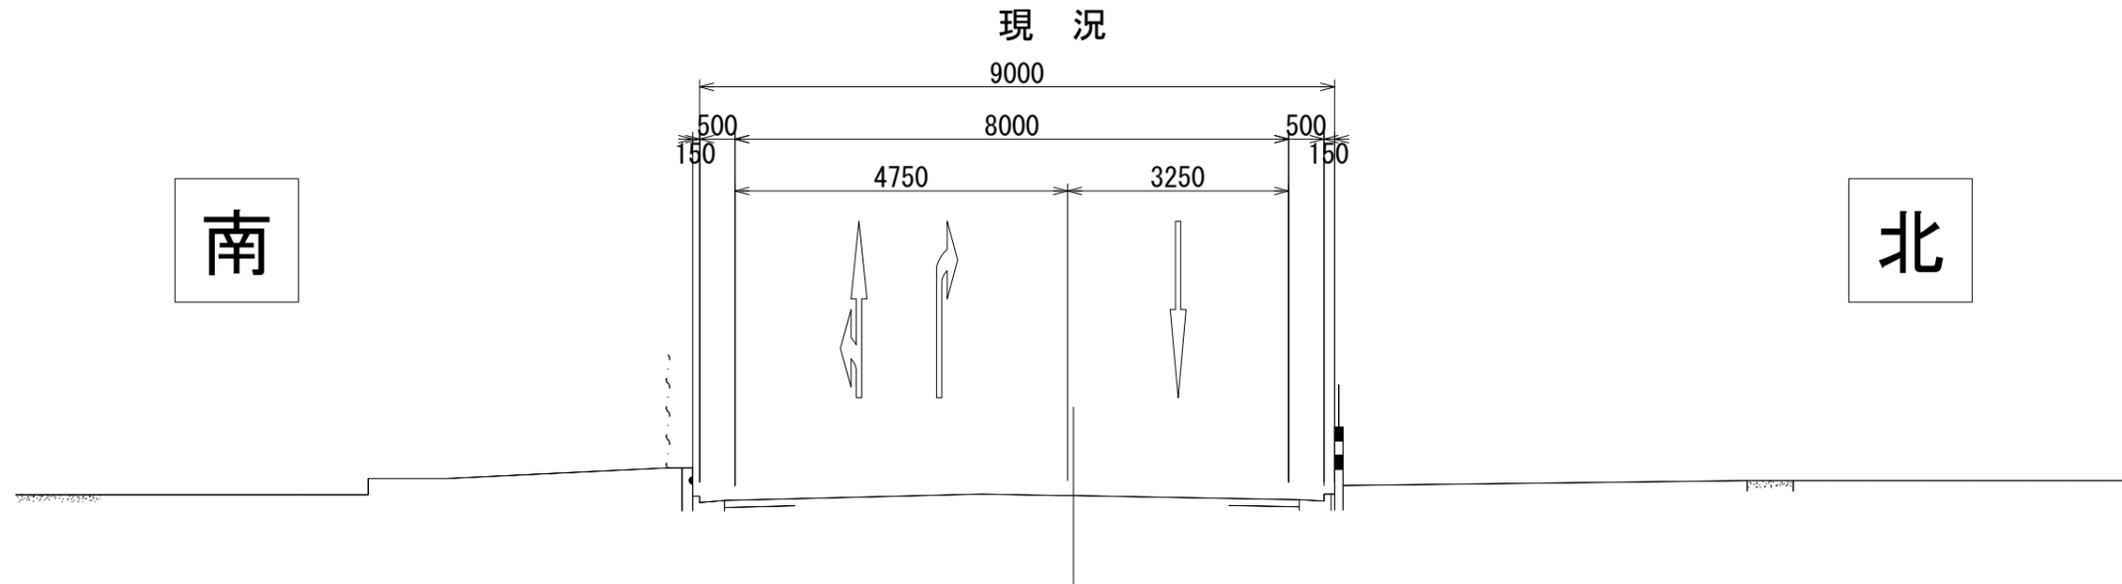

多福寺前交差点 標準横断図
【交差点西側 一般部】

現 況

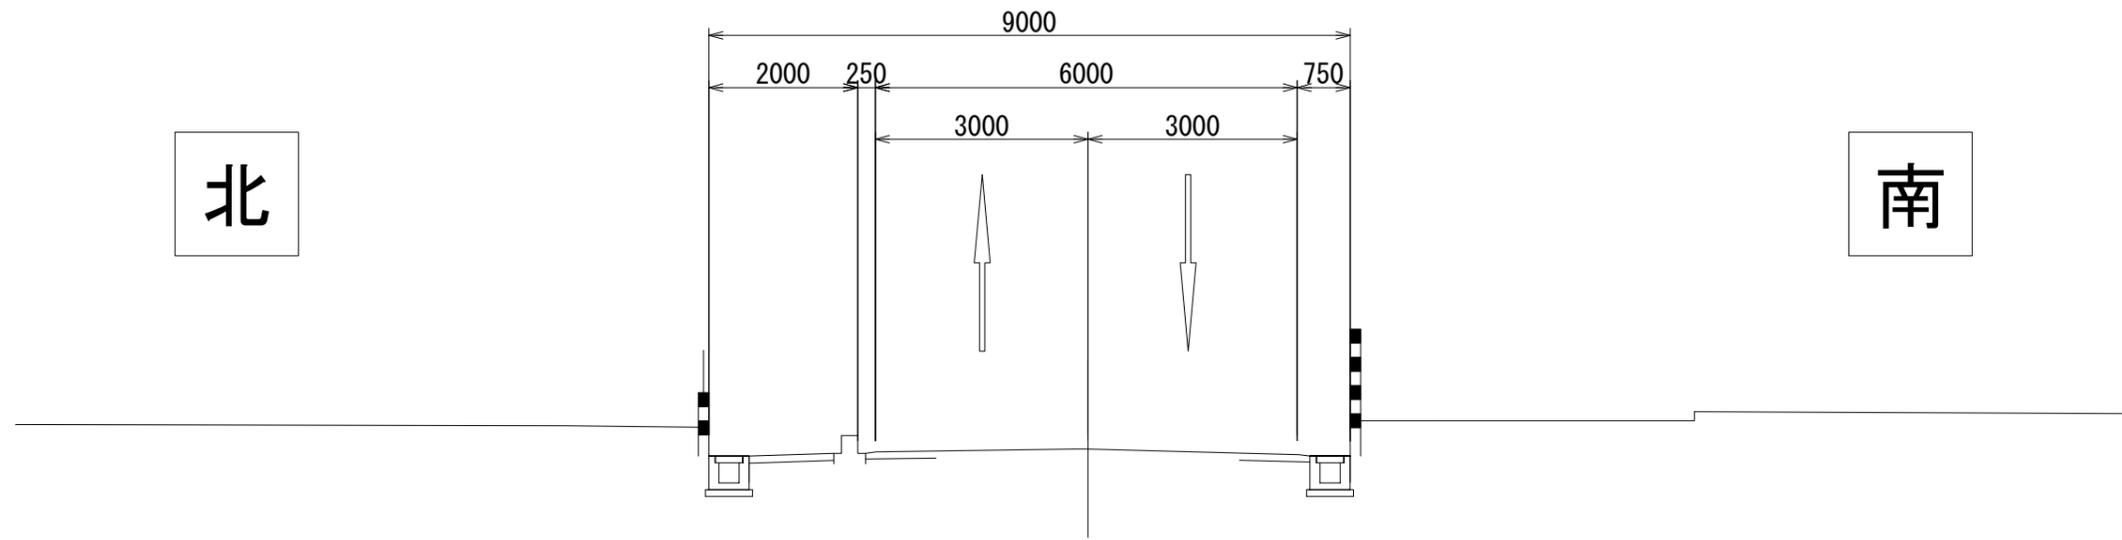


北

南

DL=40.00

計 画

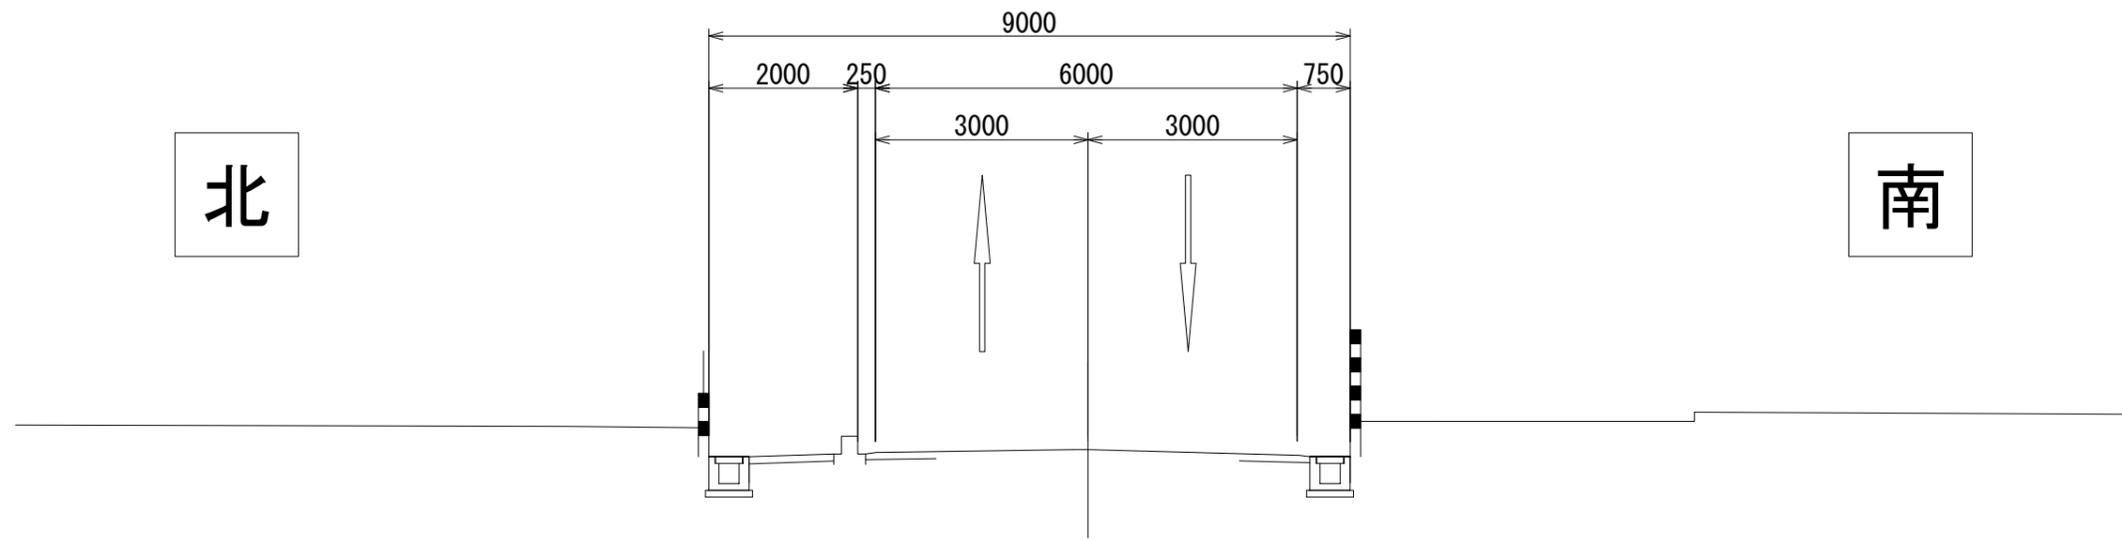


北

南


DL=40.00

多福寺前交差点 標準横断面図
 【交差点西側 拡幅部】
 現況

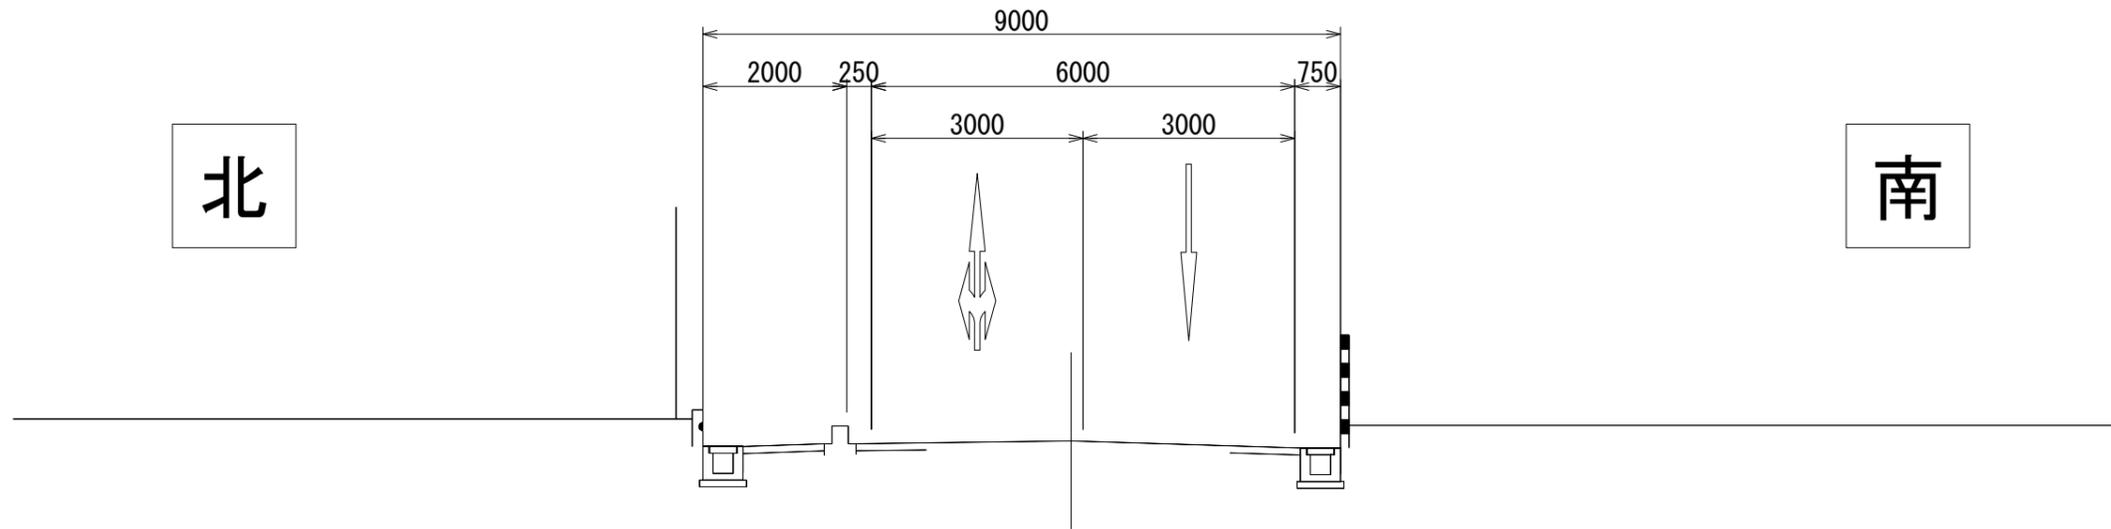

DL=40.00

計 画

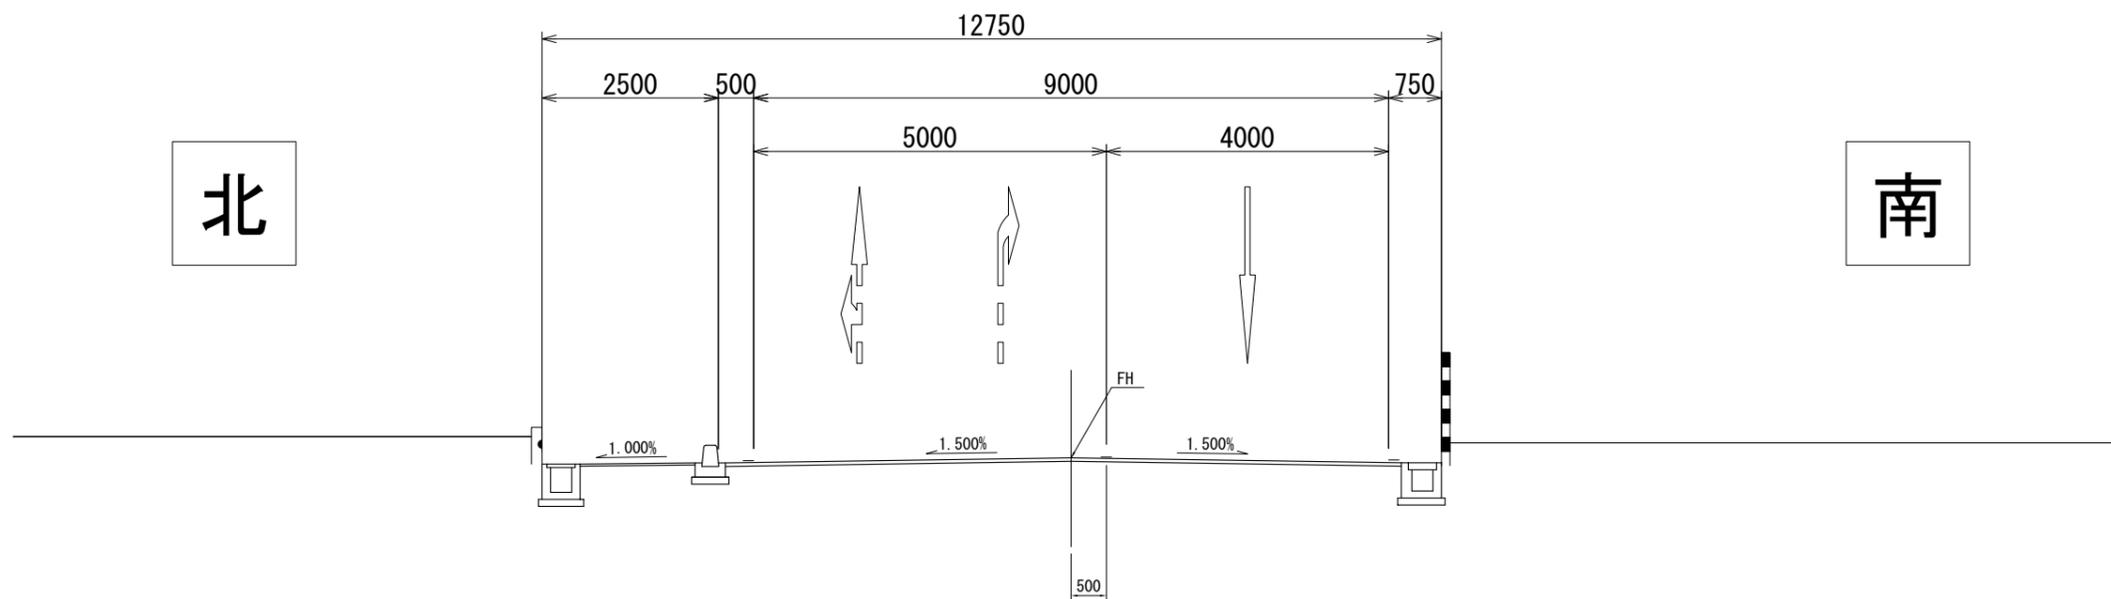

DL=40.00