


○Ⅱ案 時刻日影図 (いずれも冬至の地盤面における日影)

小学校:16.7m(3層)、公共施設 16.7m(3層)、体育館 10.7m ※屋上機械置場目隠し・パラペットの高さ含む

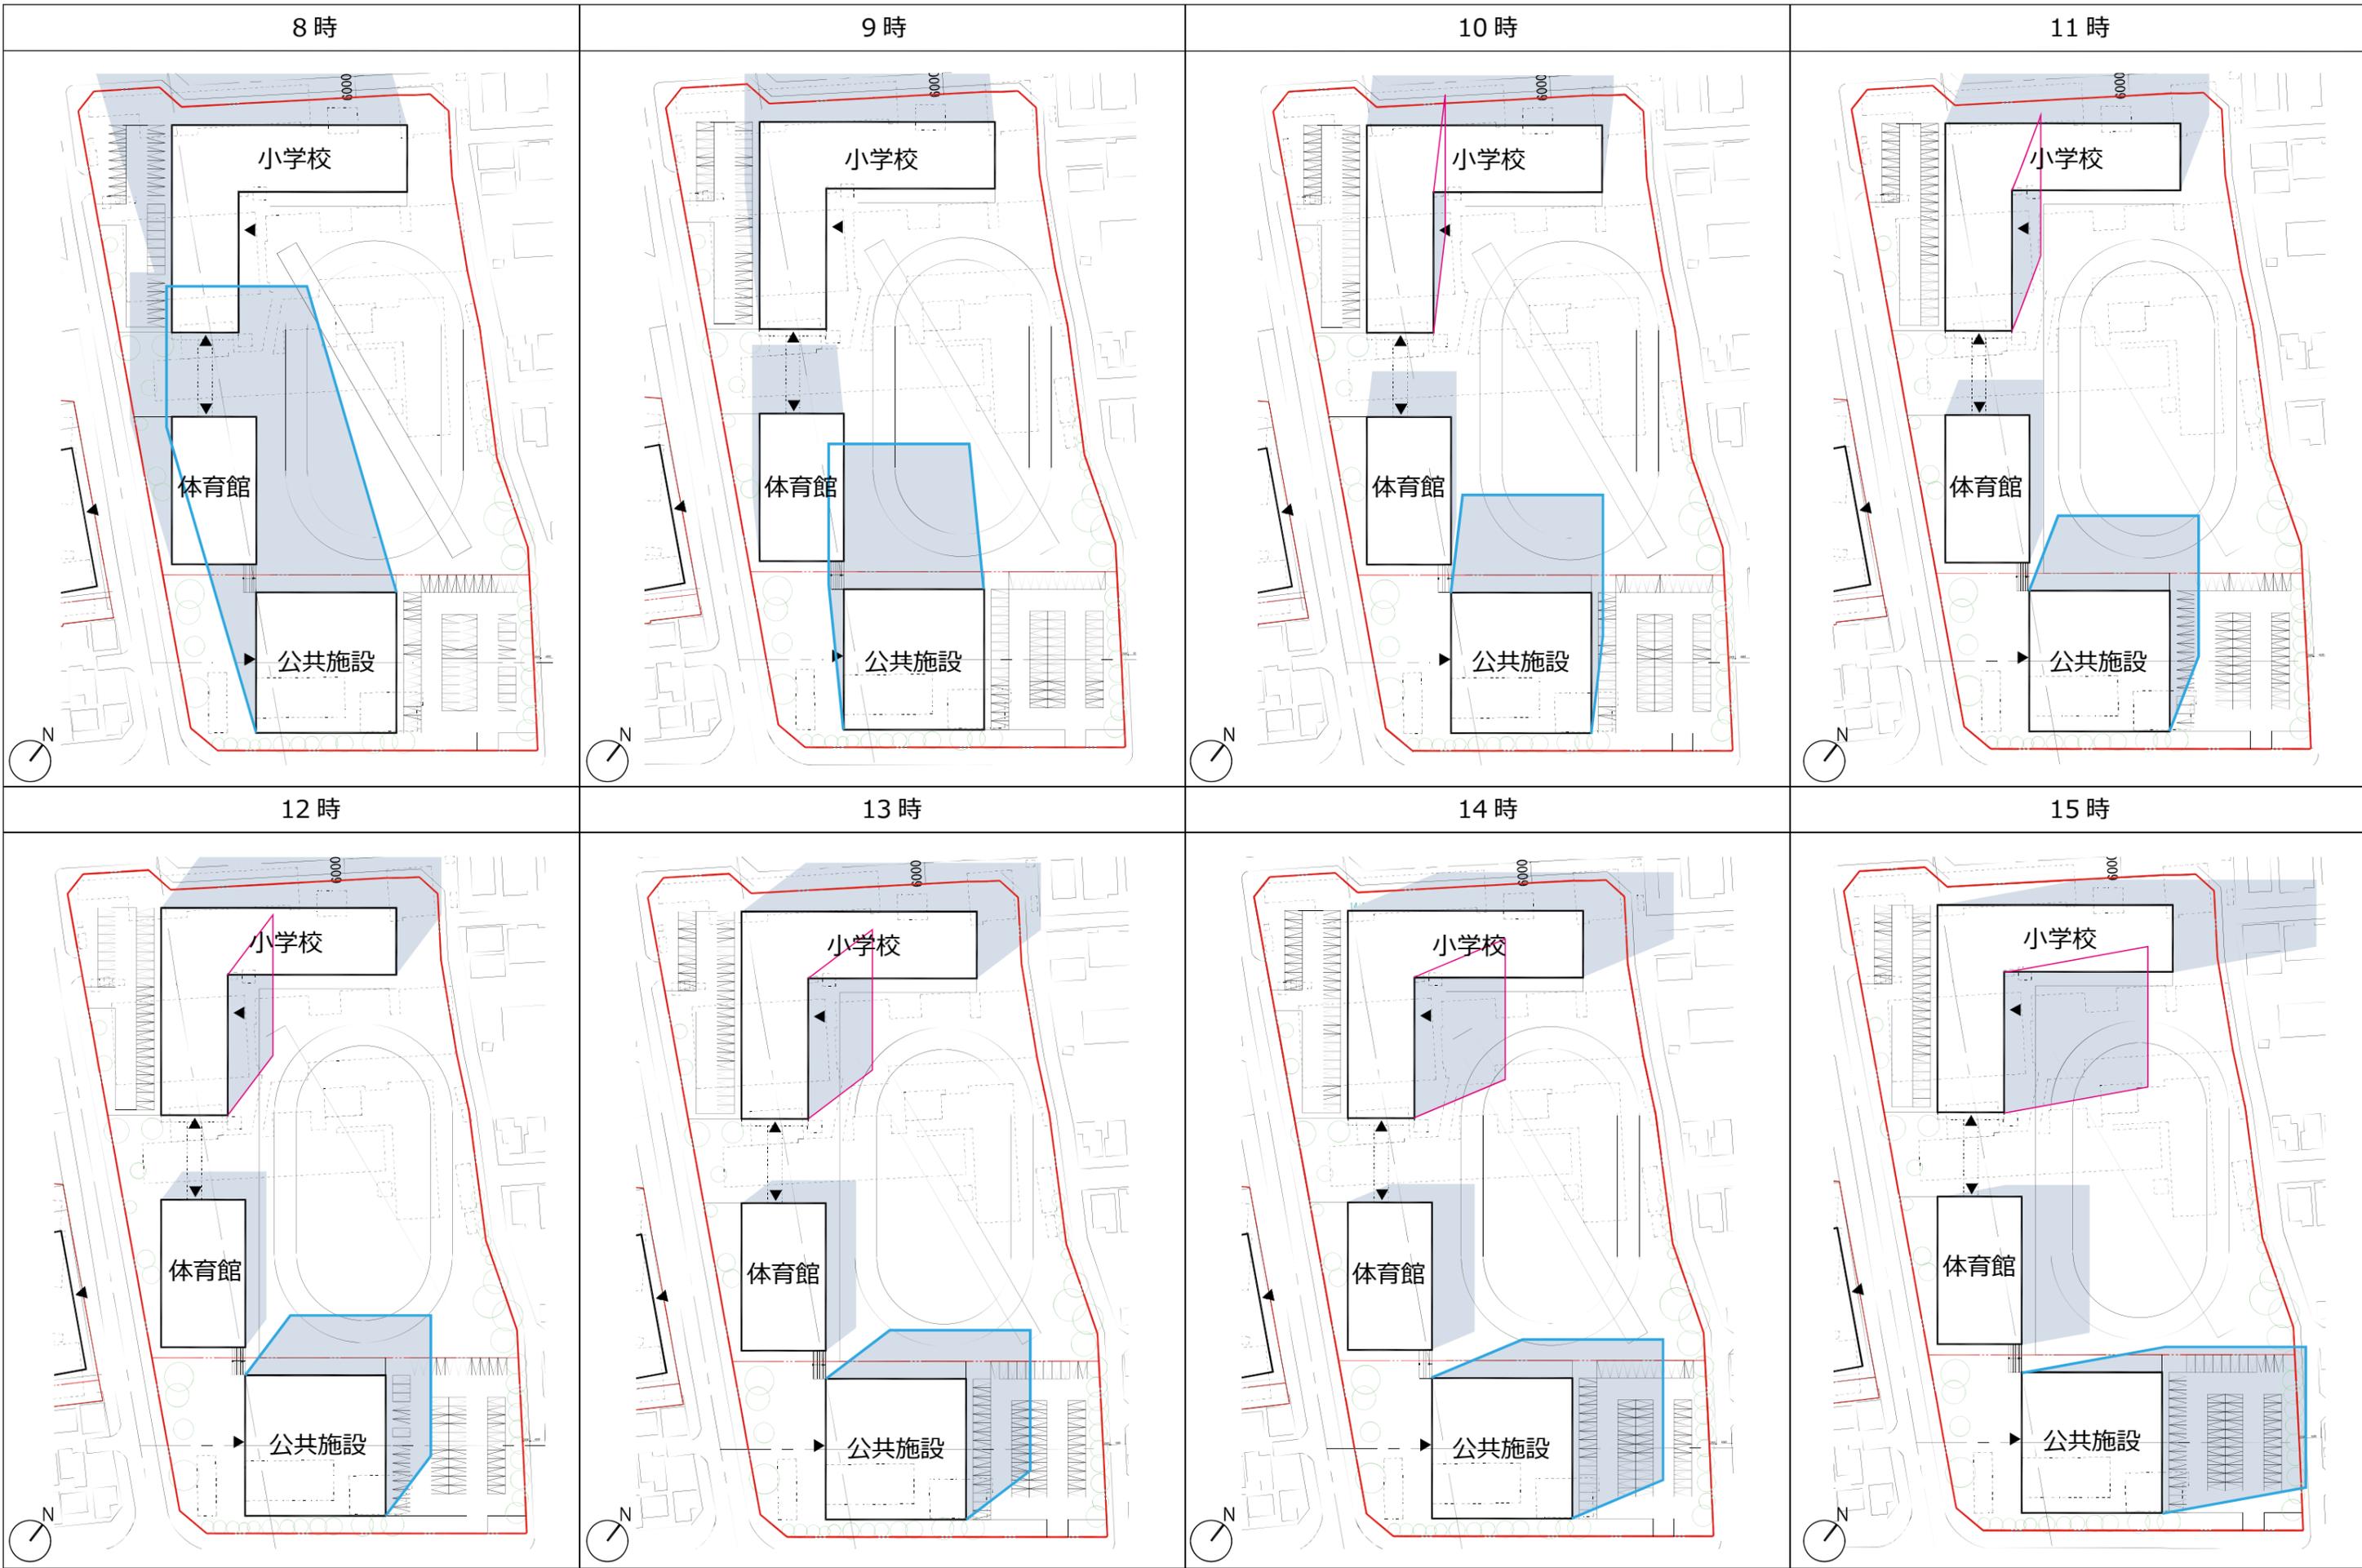

○Ⅲ案 時刻日影図 (いずれも冬至の地盤面における日影)

小学校 :20.7m(4層)、公共施設 16.7m(3層)、体育館 10.7m ※屋上機械置場目隠し・パラペットの高さ含む

