


(3) 土地利用構想図

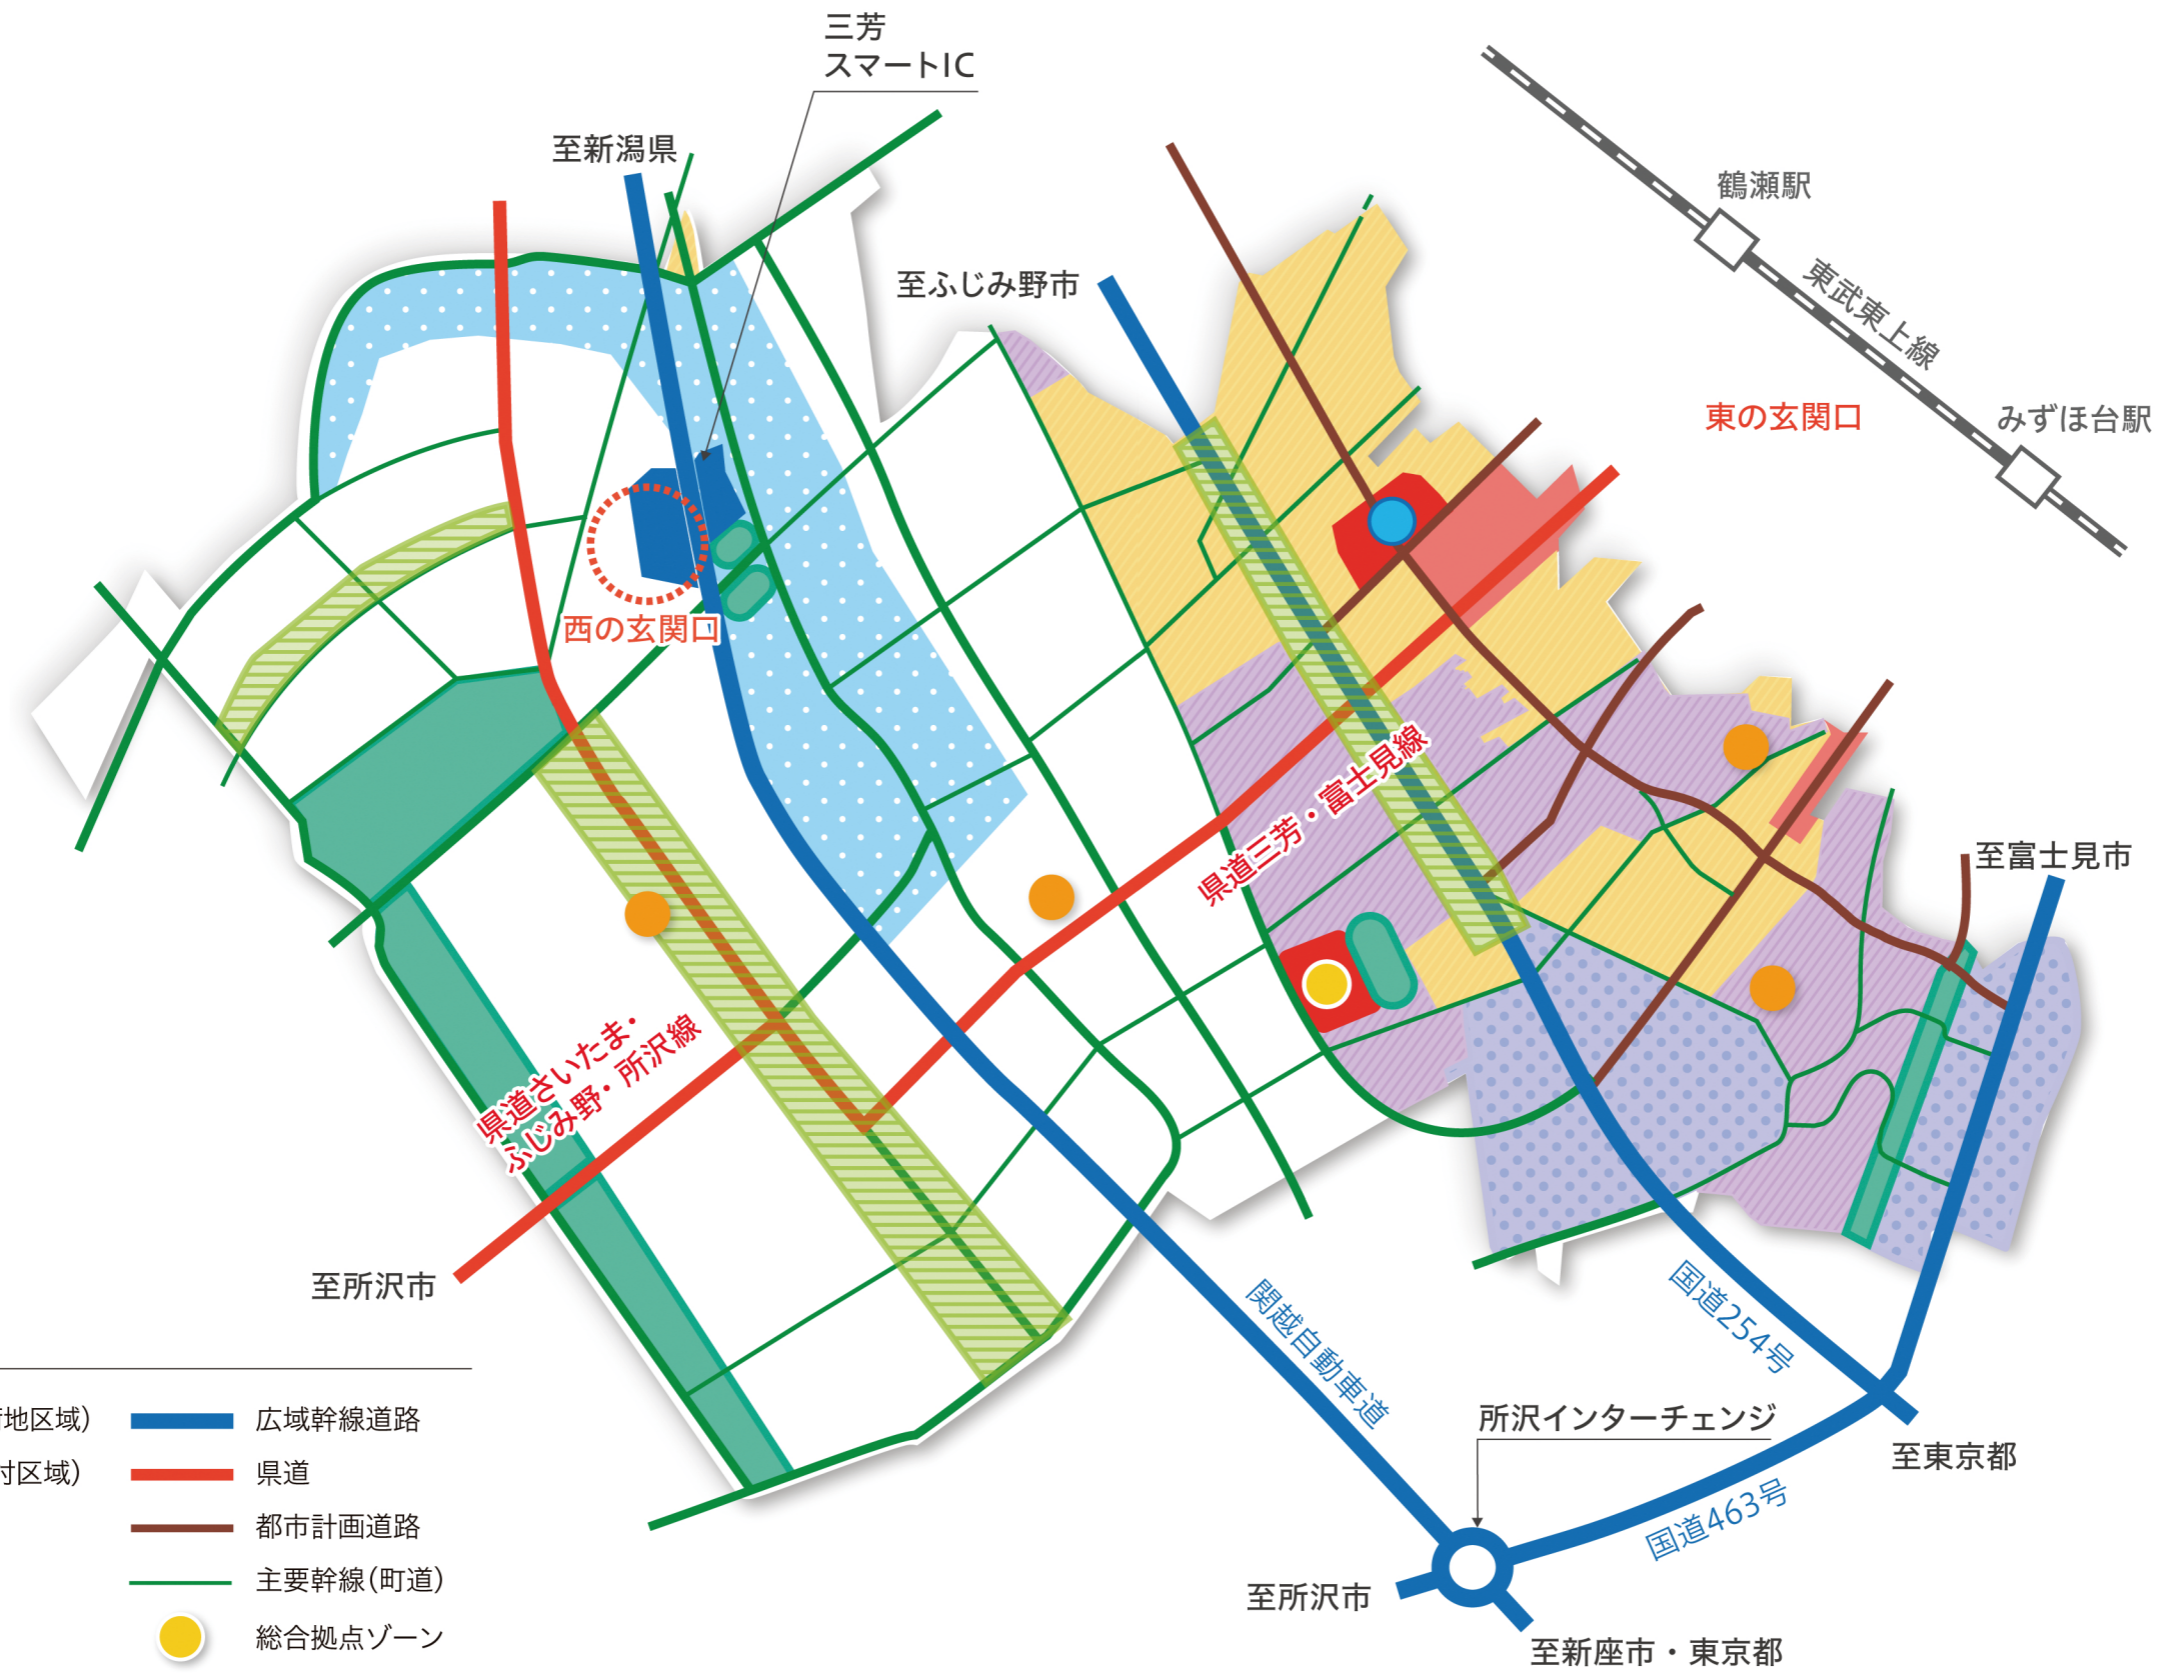

凡例

- | | | | |
|--|--------------|--|---------------------|
| | 住宅系(既成市街地区域) | | 広域幹線道路 |
| | 住宅系(将来検討区域) | | 県道 |
| | 農業系 | | 都市計画道路 |
| | 商業系 | | 主要幹線(町道) |
| | 工業系 | | 総合拠点ゾーン |
| | 公共・交流ゾーン | | 未来創造拠点ゾーン |
| | みどり共生産業ゾーン | | 地域拠点ゾーン |
| | 自然環境保全ゾーン | | (仮称)地域活性化
発信交流拠点 |
| | 景観形成ゾーン | | |