



J A 共販センター前交差点計画図

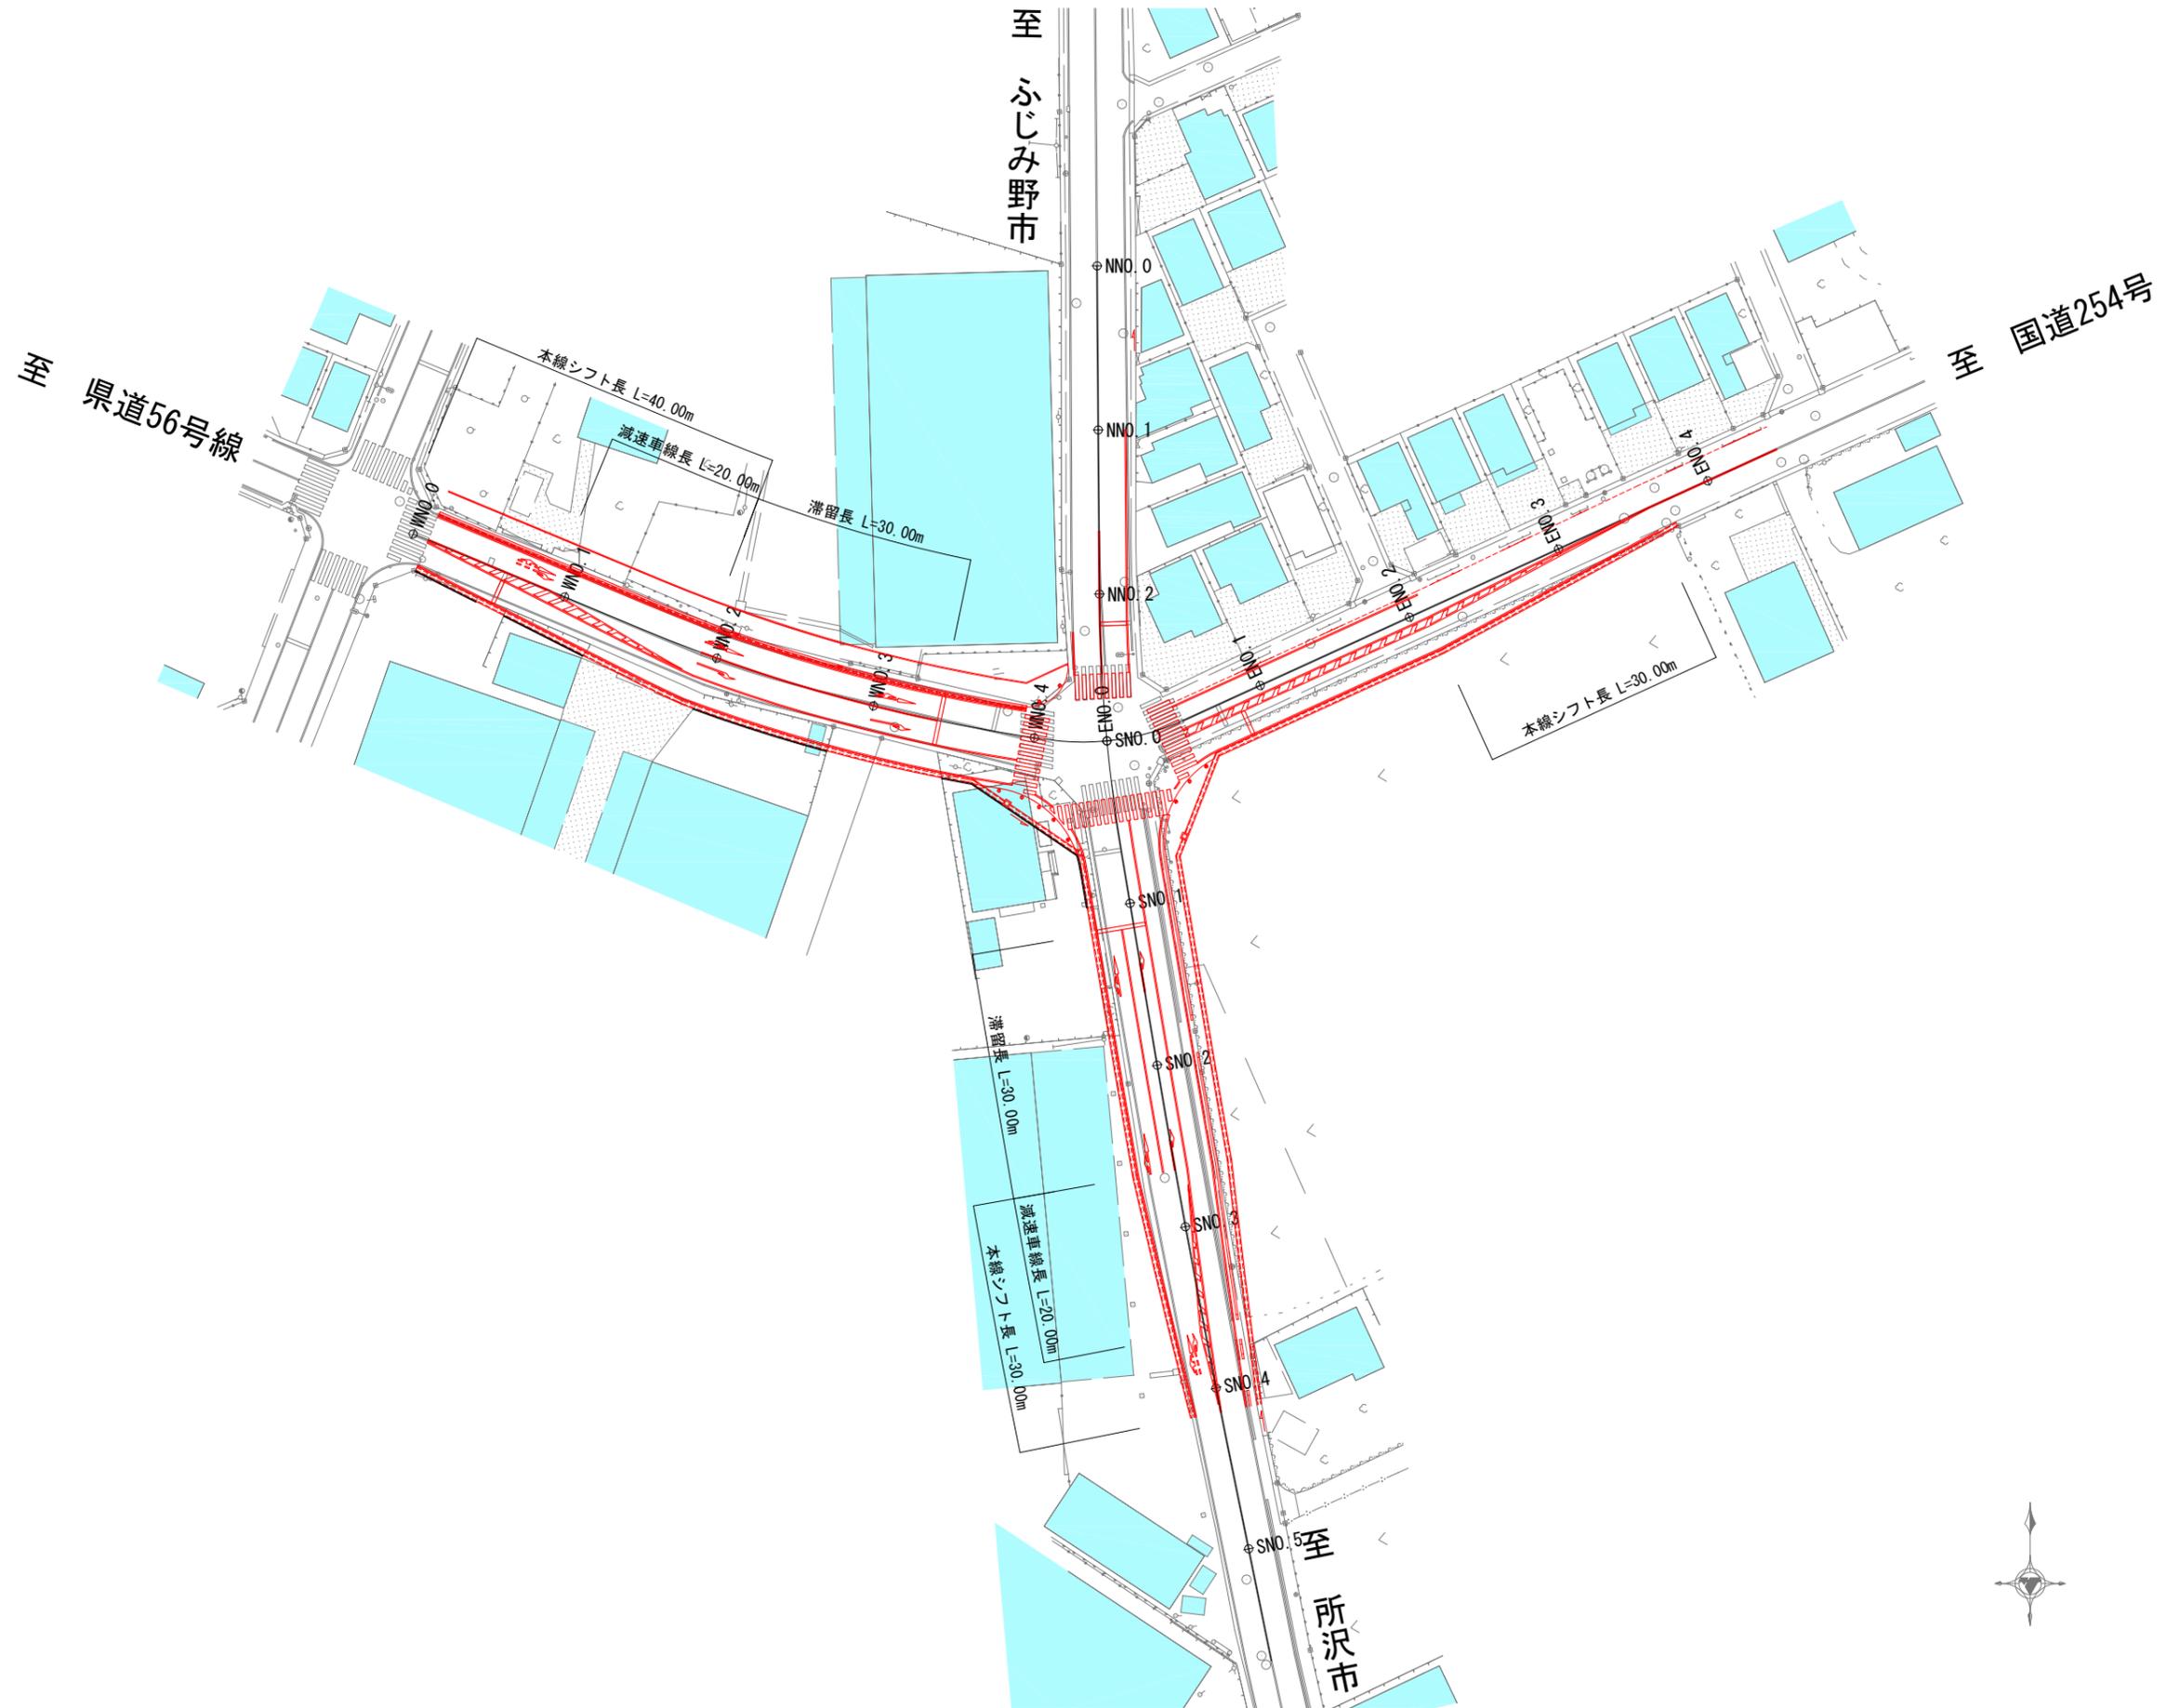


J A 共販センター前交差点 標準横断面図
【交差点東側 一般部】

現 況

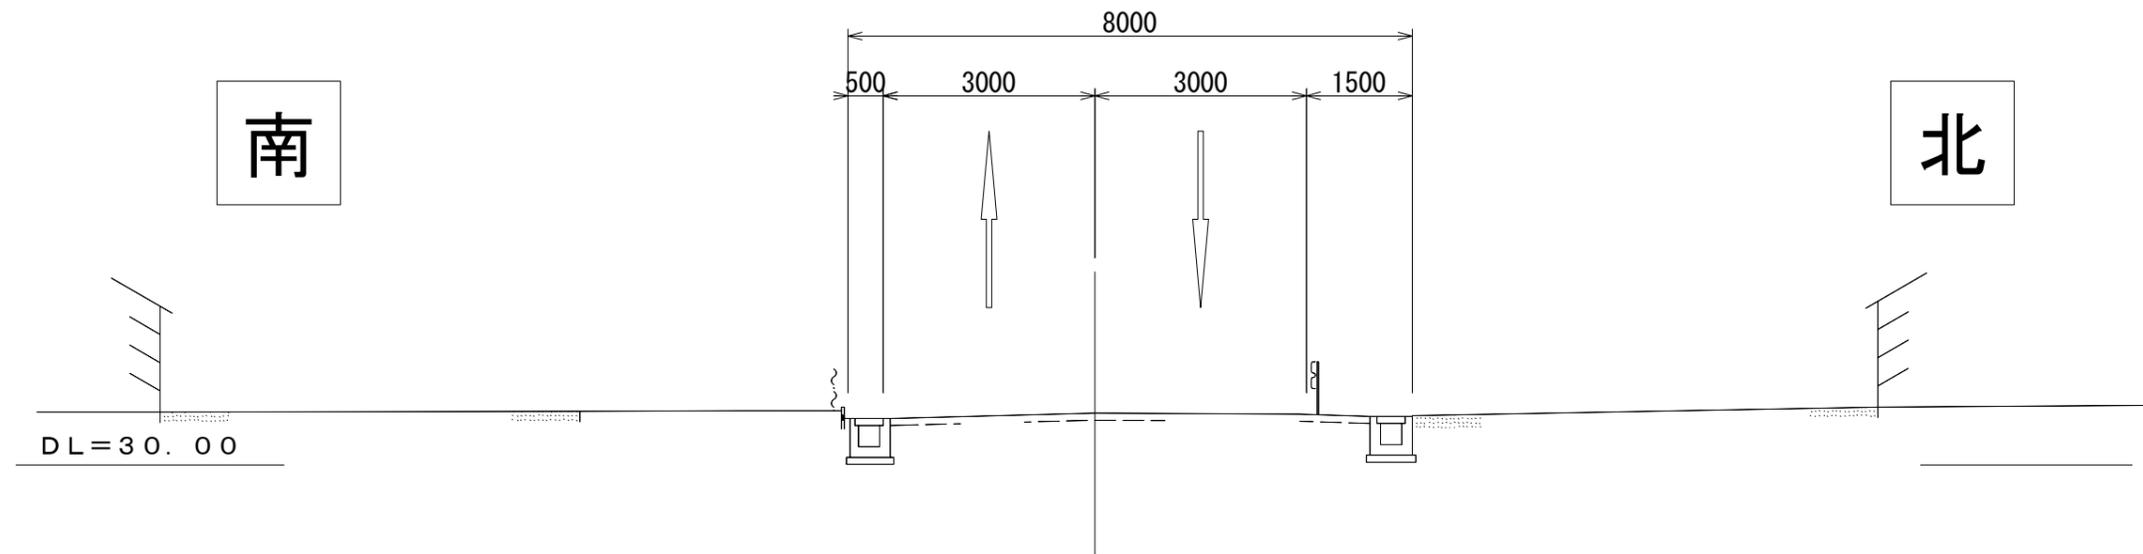


計 画

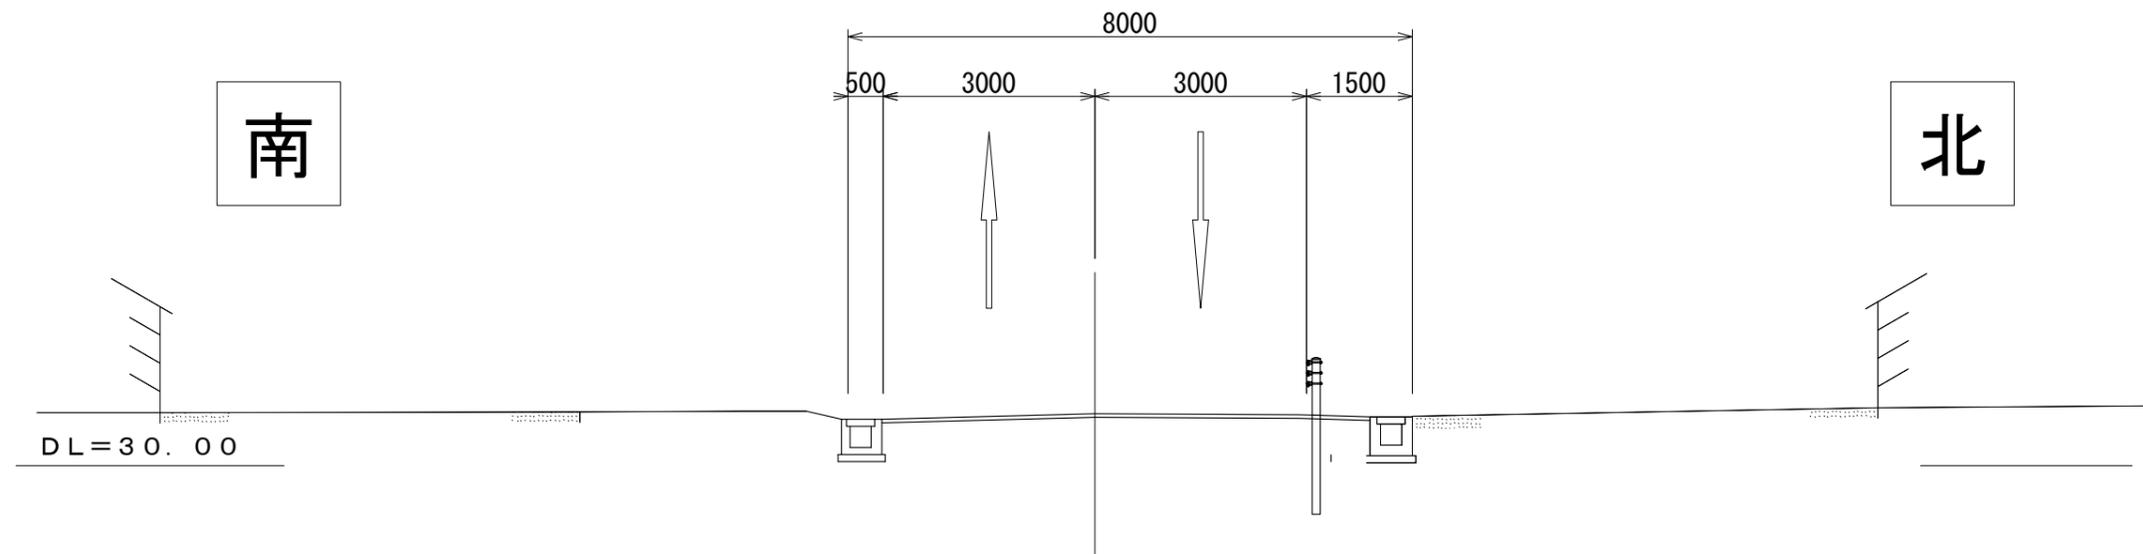


J A 共販センター前交差点 標準横断面図
【交差点東側 拡幅部】

現 況

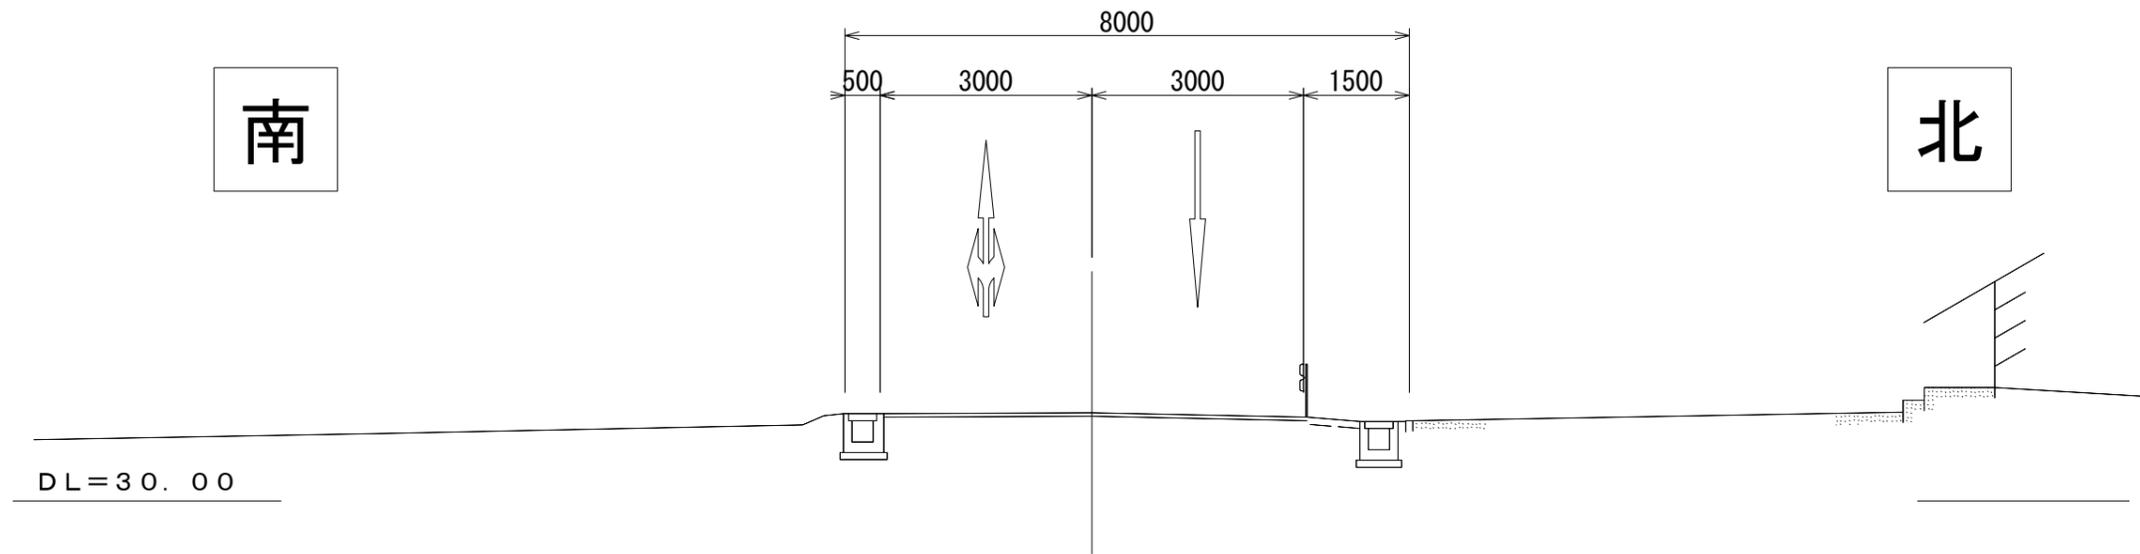


計 画

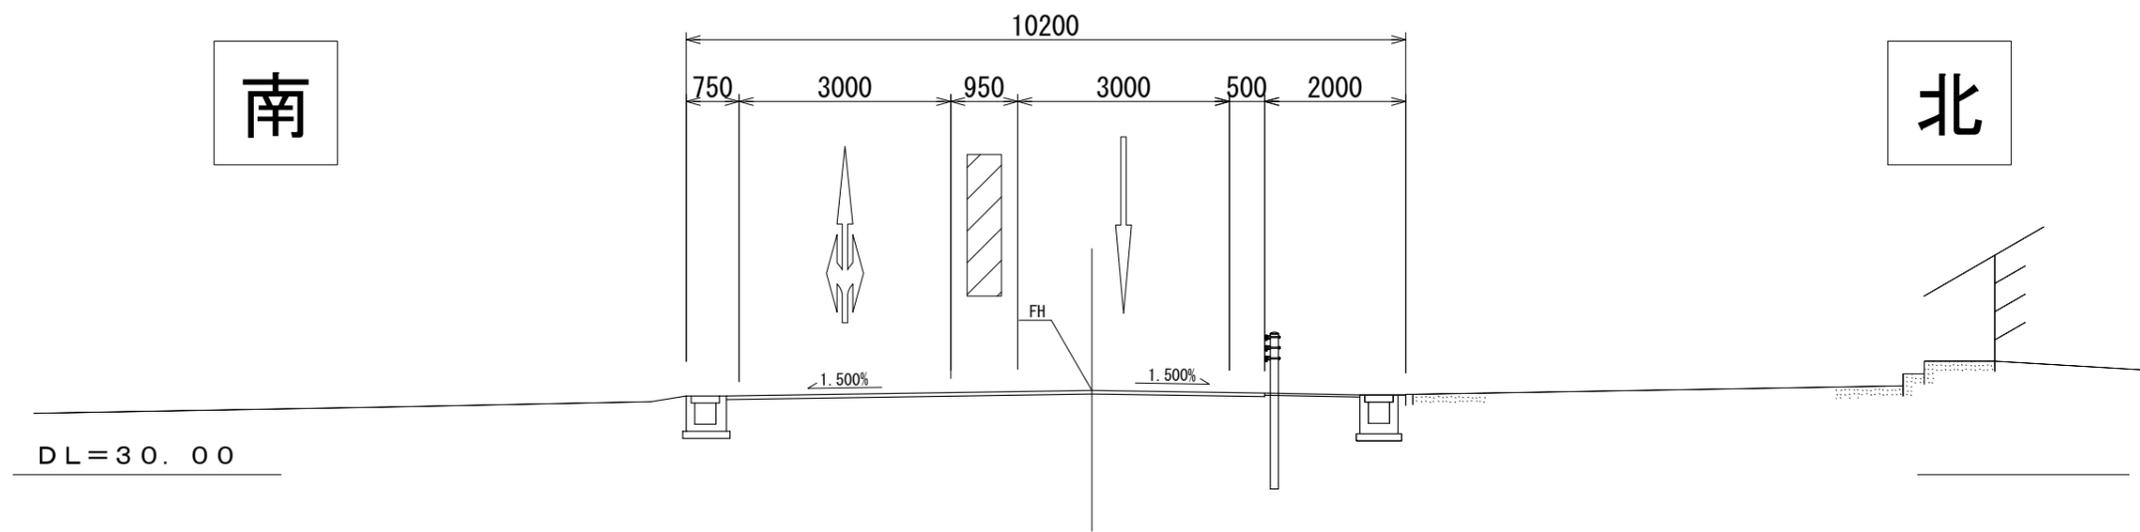


J A 共販センター前交差点 標準横断面図
【交差点西側 一般部】

現 況

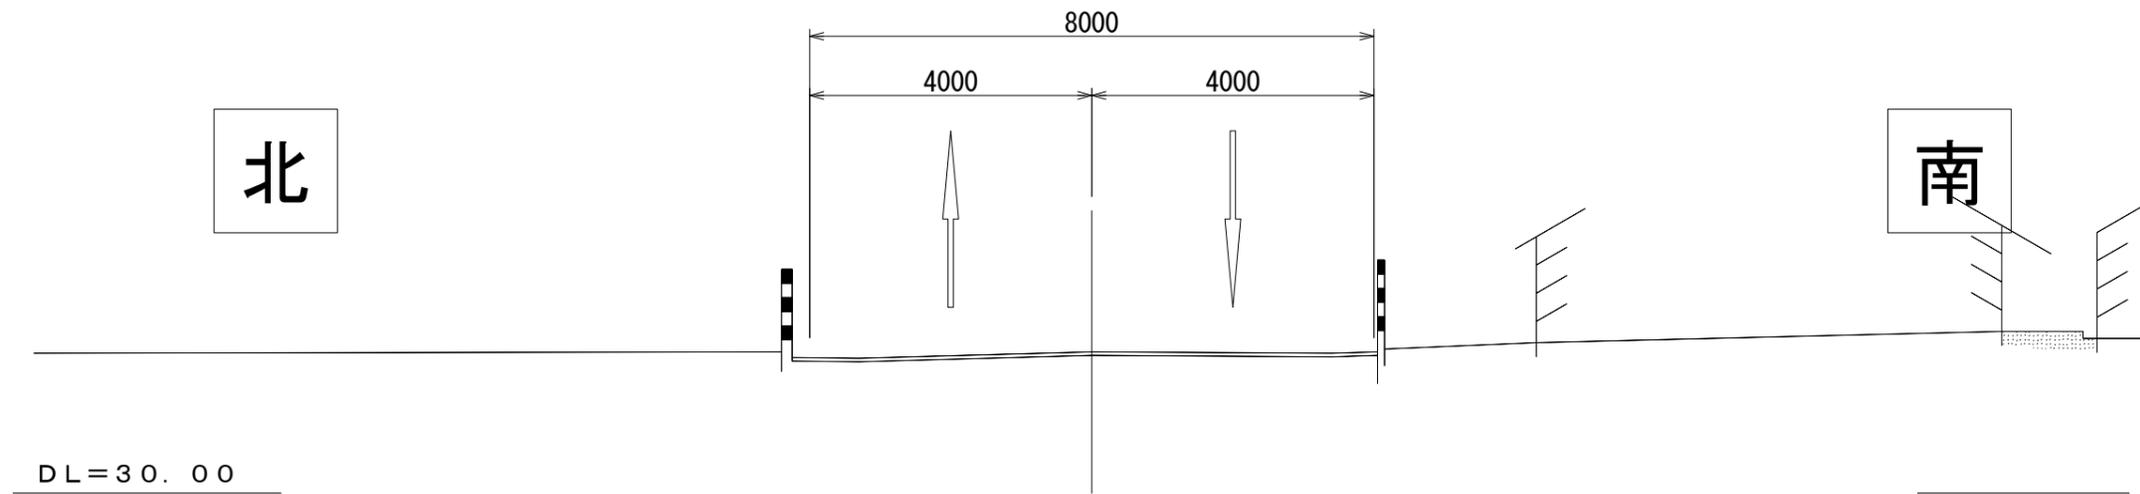


計 画

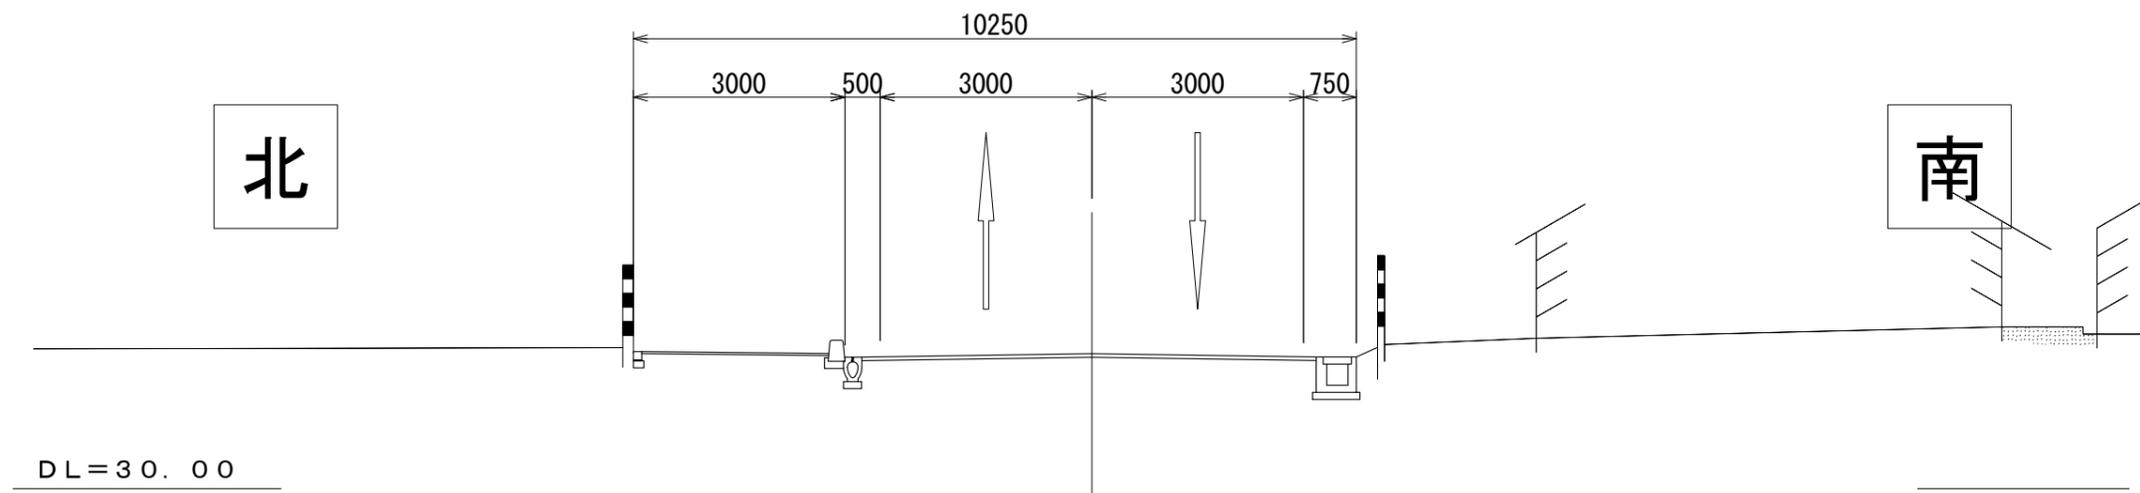


J A 共販センター前交差点 標準横断面図
【交差点西側 拡幅部】

現 況

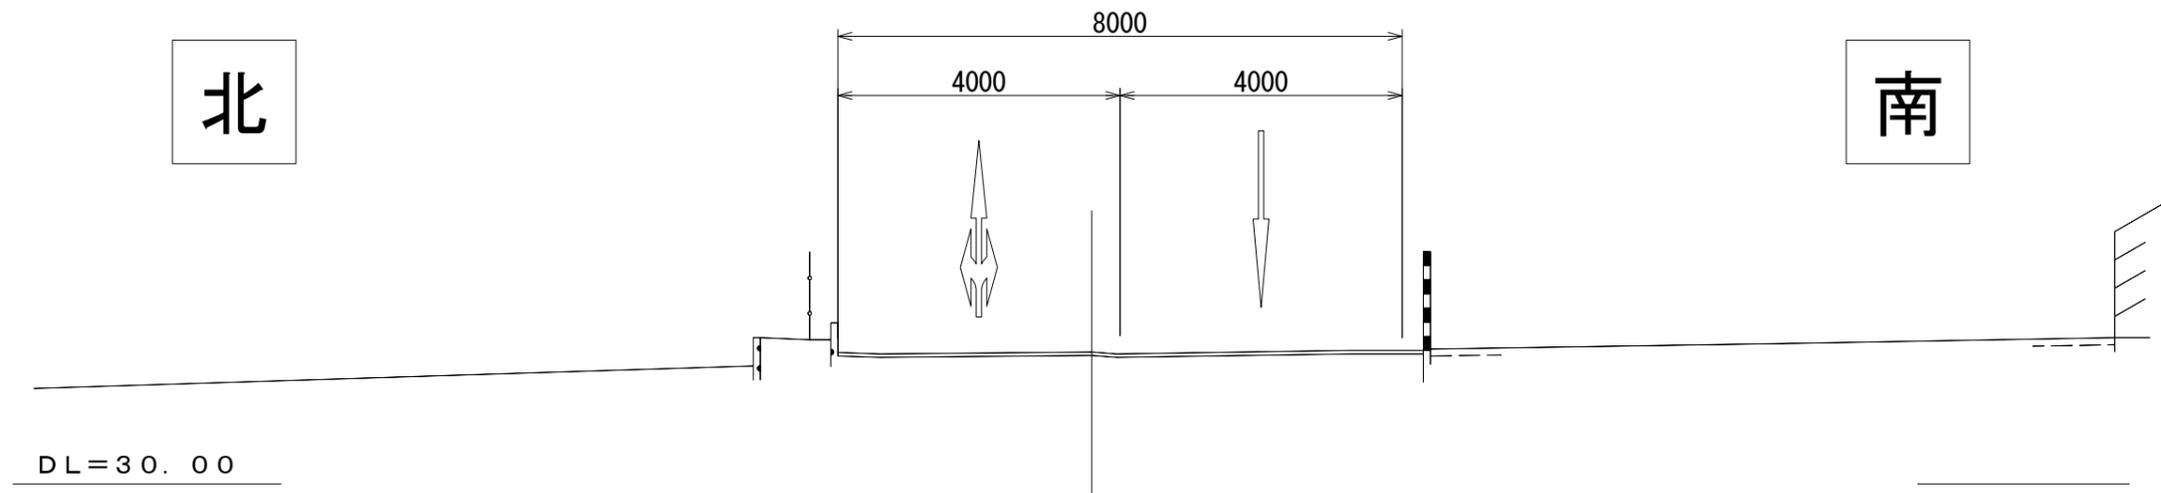


計 画

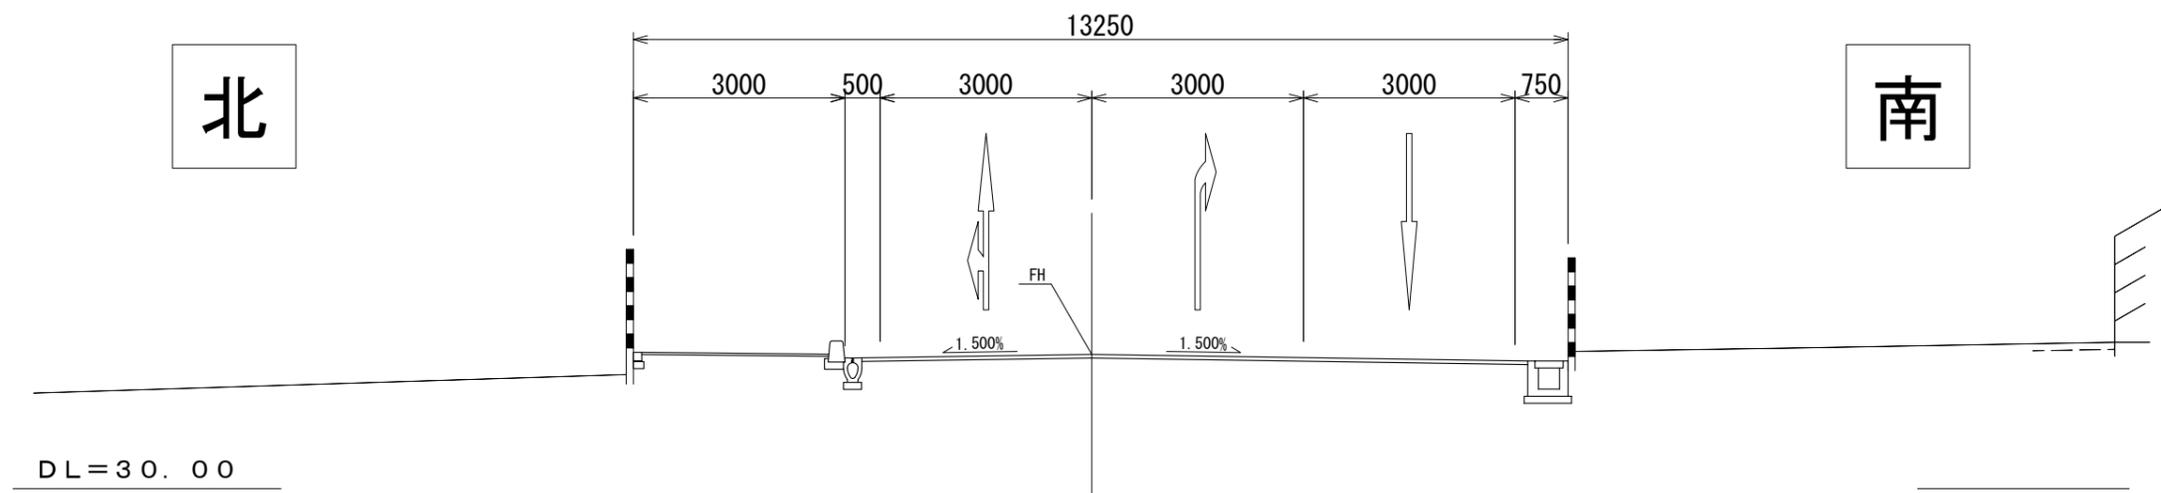


J A 共販センター前交差点 標準横断面図
【交差点南側 一般部】

現 況

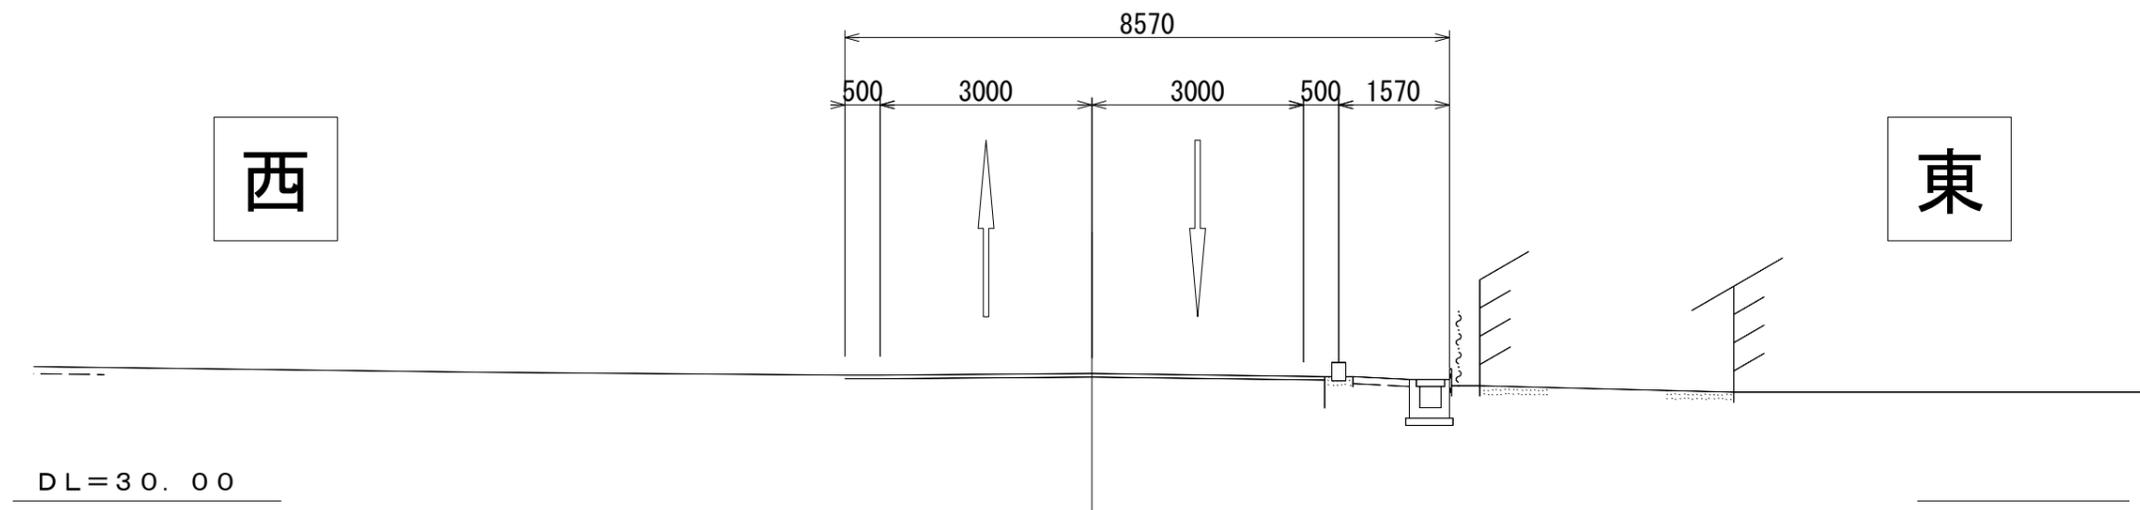


計 画

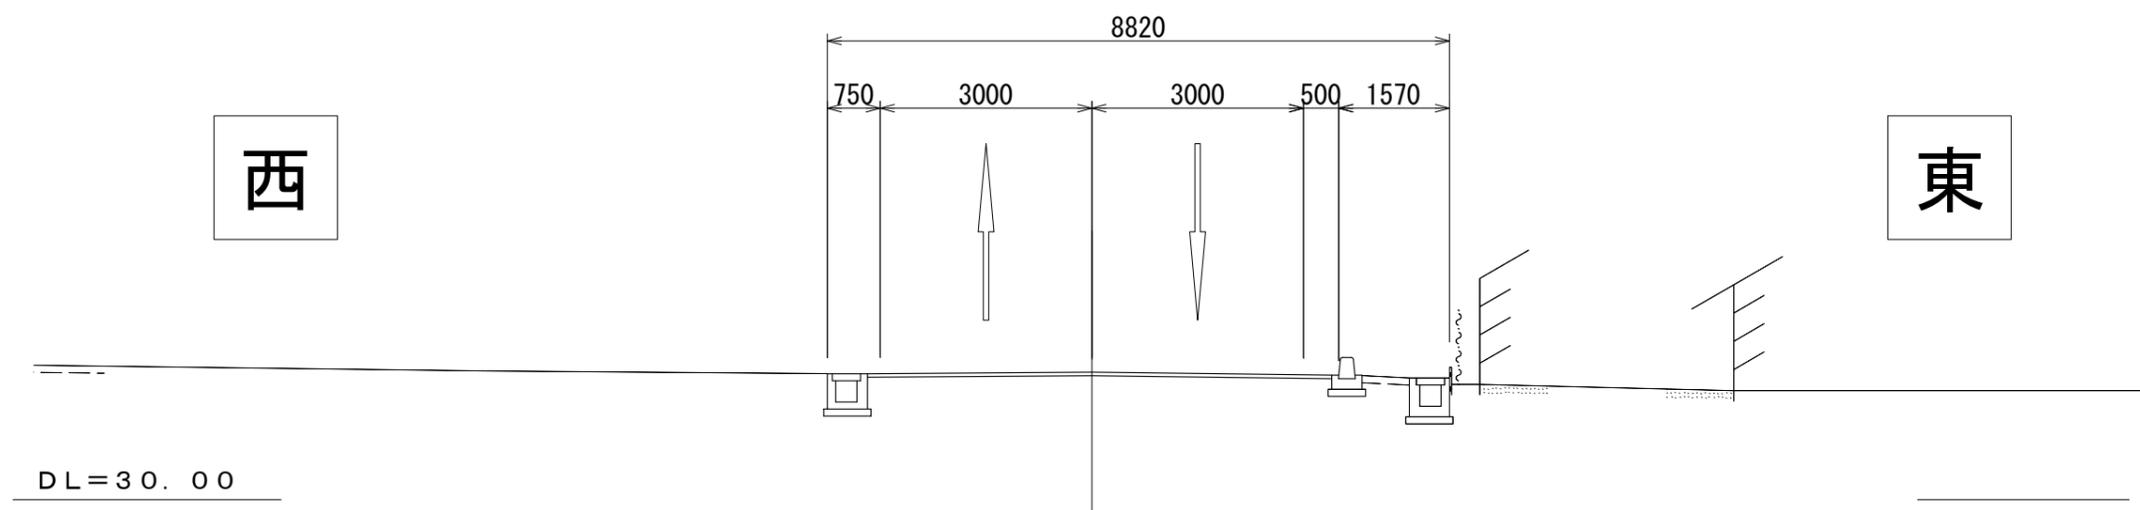


J A 共販センター前交差点 標準横断面図
【交差点南側 拡幅部】

現 況

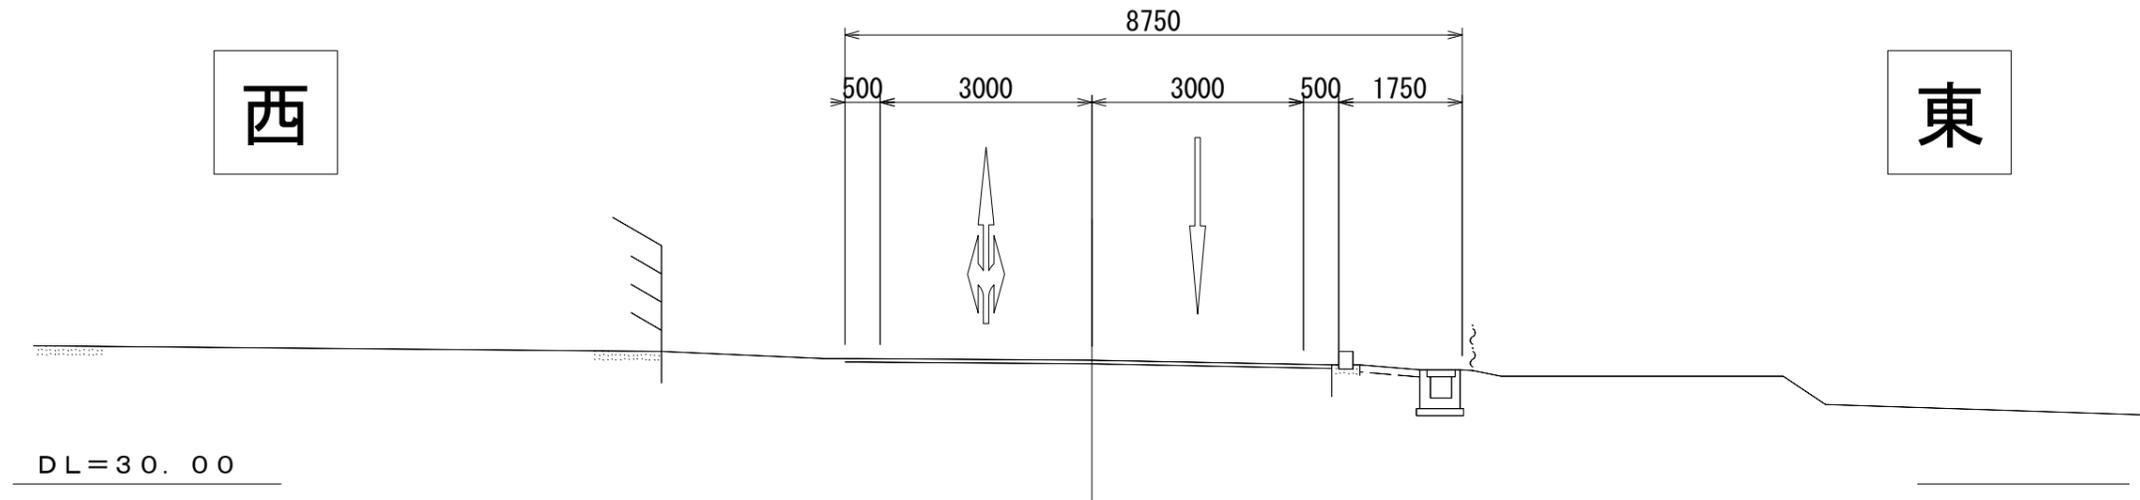


計 画

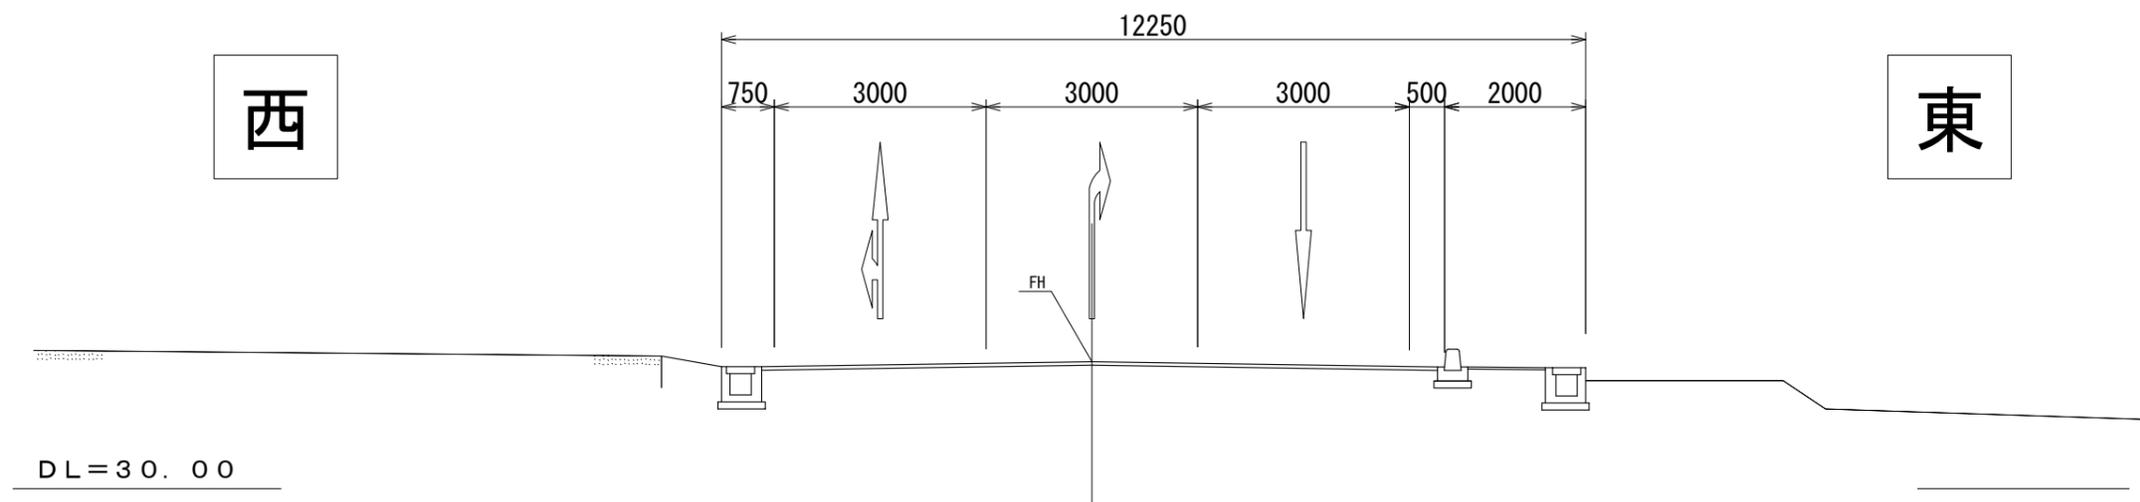

J A 共販センター前交差点 標準横断面図
【交差点北側】

現 況

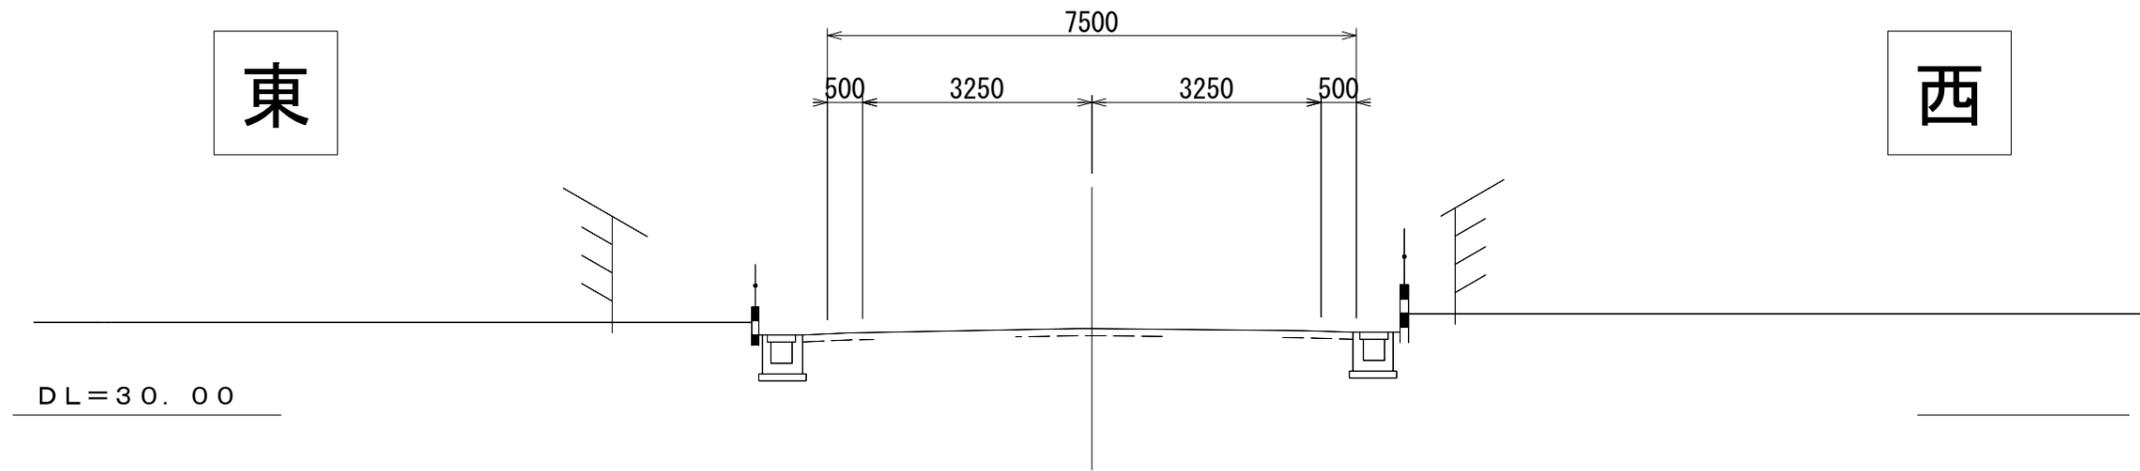

計 画

