



町道上富69号線計画図

スマートIC入口（現況）

標準構造図

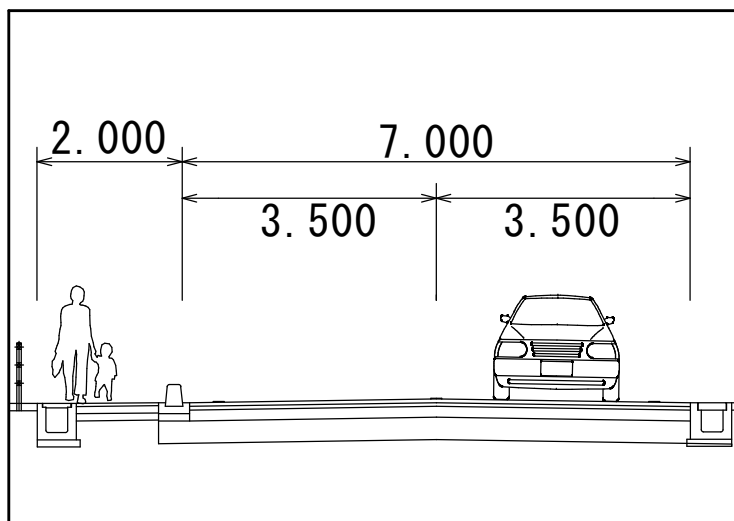

付替工事 施工中（令和3年4月）

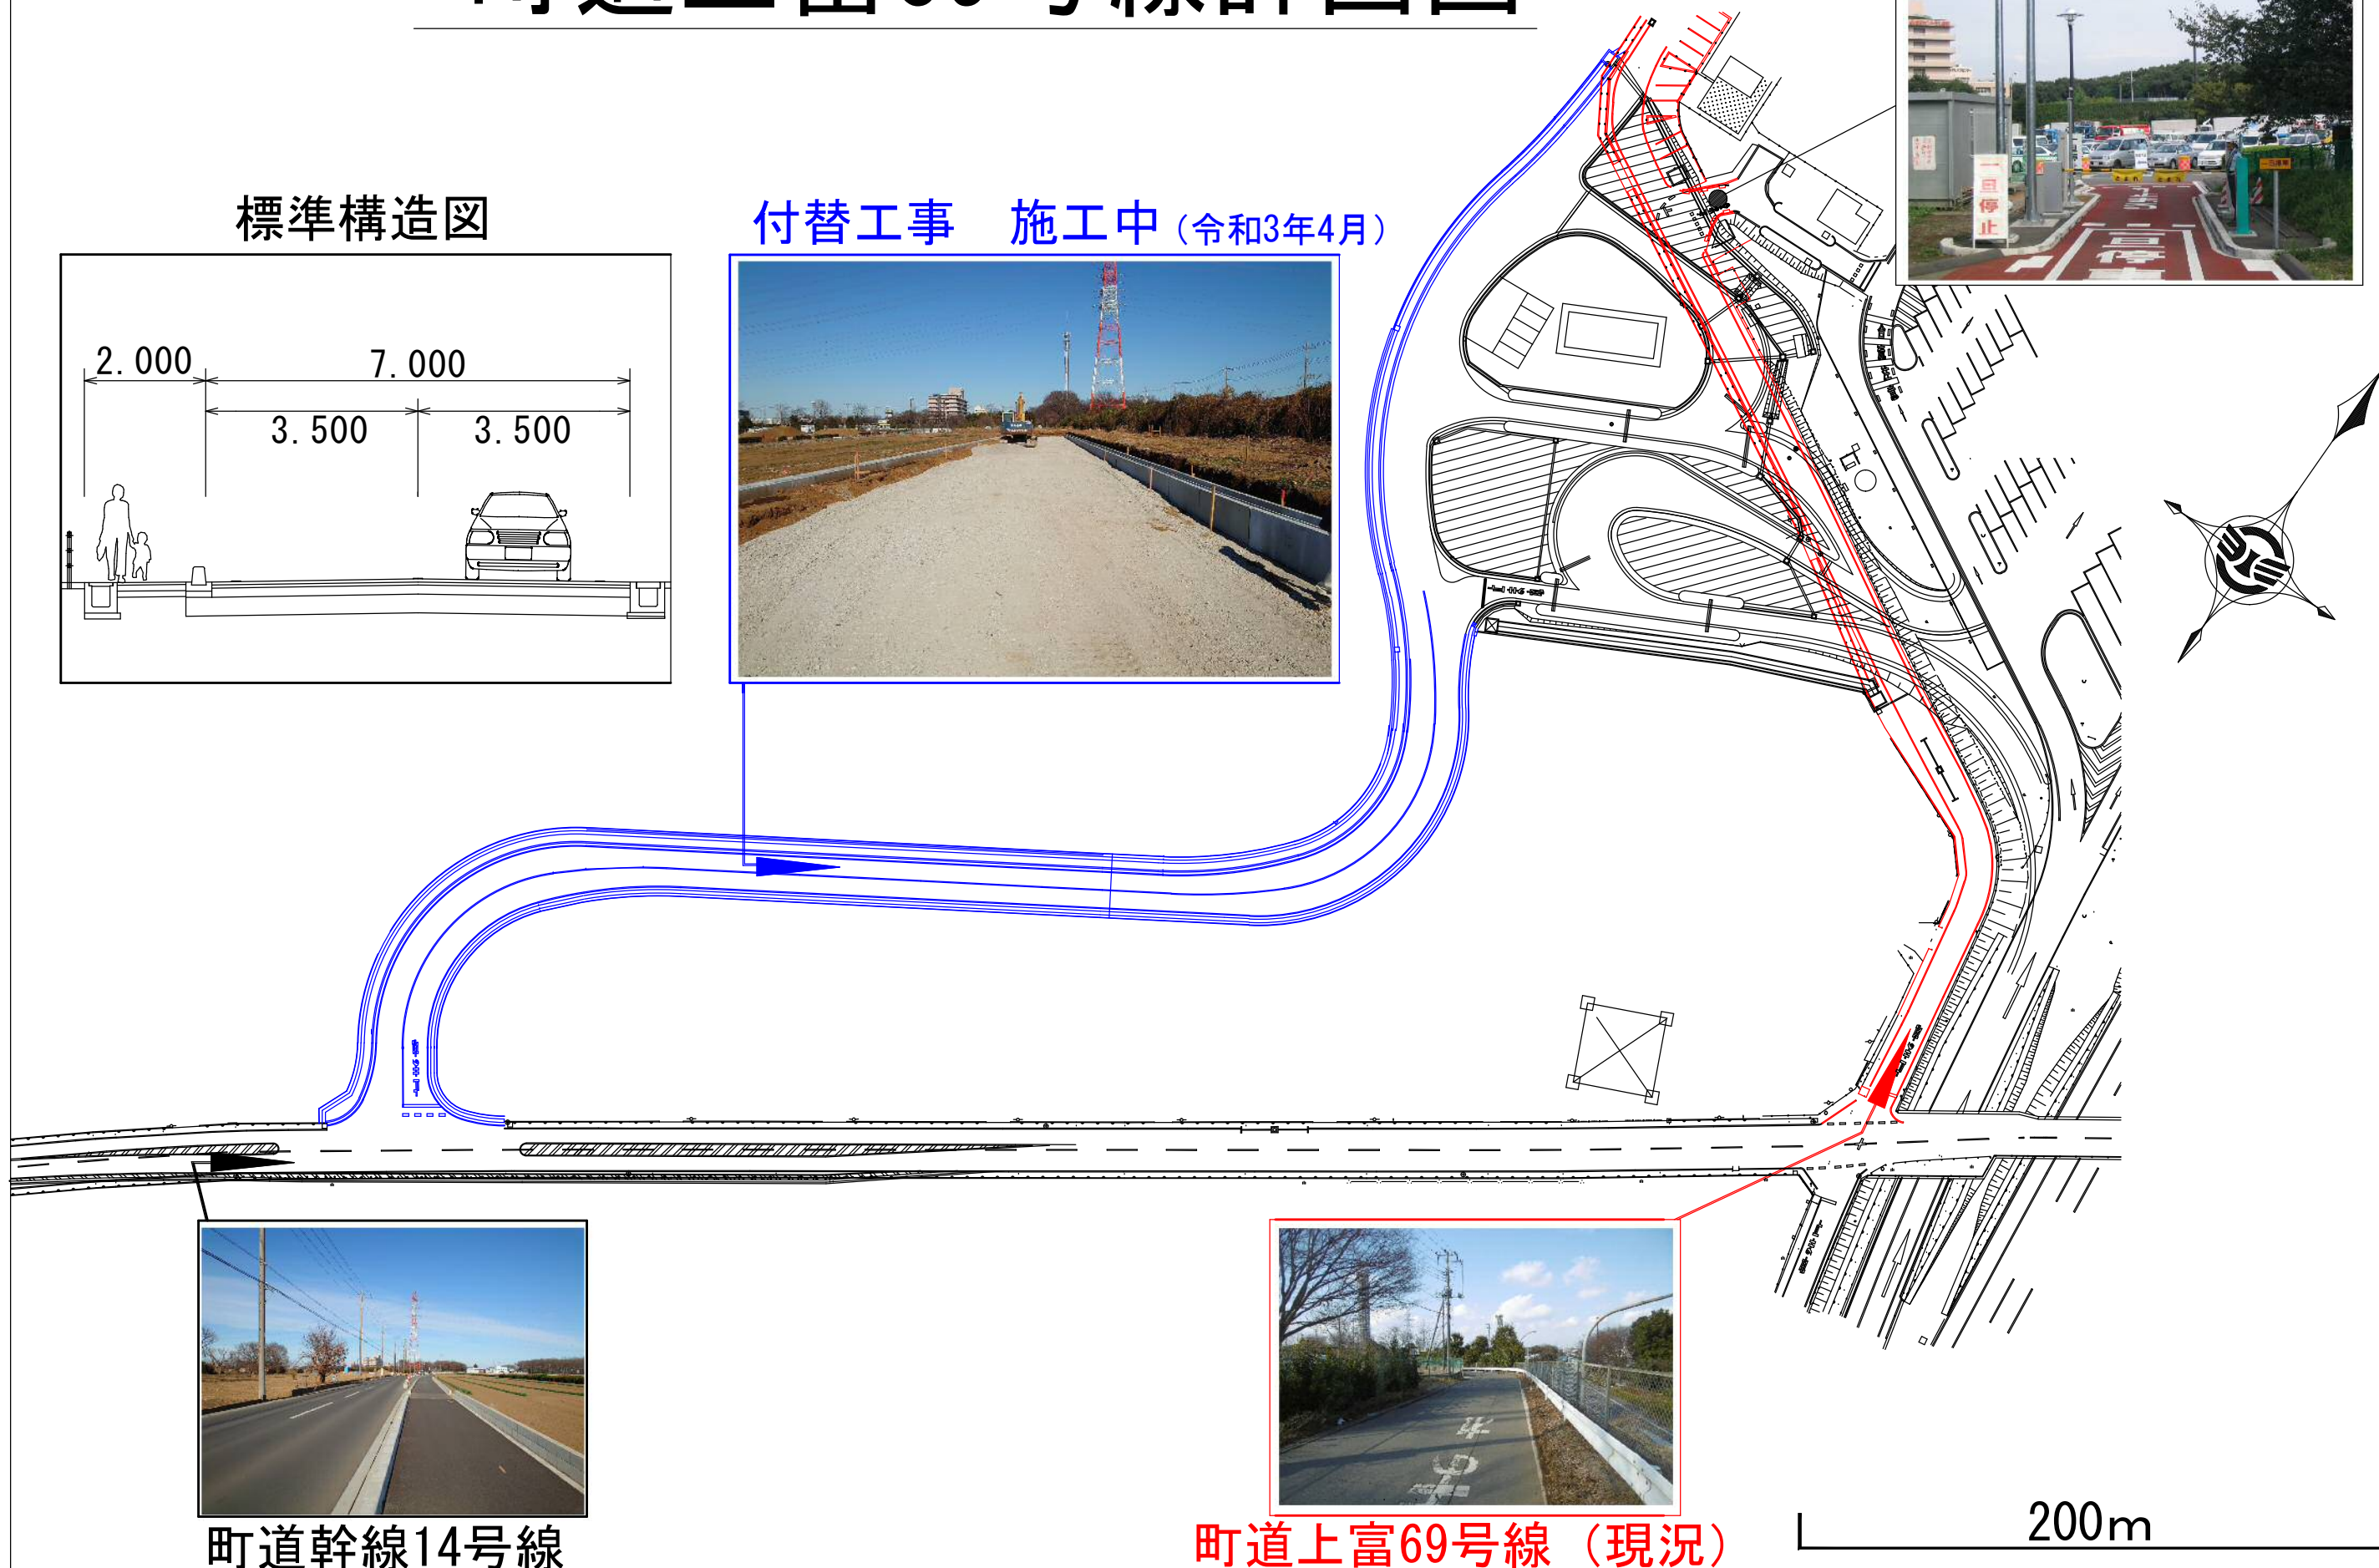

町道幹線14号線



町道上富69号線（現況）