

藤久保地域拠点施設整備等事業 —令和5年11月18日 住民説明会—

本日も説明する内容

1. 前回の説明会振り返り
2. 施設平面プランのご説明
3. 今後の事業の進捗について
4. 質問応答、意見交換

1. 前回の説明会振り返り

令和5年8月4日に開催した住民説明会において、以下の内容をご説明いたしました。

資料等は町ホームページにて公開しておりますので、本日の説明と合わせてご活用ください。

【説明内容】

- ・ 藤久保地域拠点施設のこれまでの経緯
- ・ 選定委員会について
- ・ 事業者（みよしLINK株式会社）について
- ・ 設計コンセプト
- ・ セキュリティ計画
- ・ 環境配慮、省エネ技術
- ・ 災害対策、避難所活用
- ・ 官民連携、民間収益施設
- ・ 施工計画、仮設計画、騒音振動対策
- ・ 住民共創、意見交換
- ・ 維持管理運営業務の概要
- ・ PFI提案



1. 前回の説明会振り返り

説明会において、質問応答や意見交換を行いました。

工事中の安全対策や騒音振動対策をしっかりとってほしい

事業者において検討中です。今後の説明会で改めてご説明します

工事中、校庭が使えなくなるので児童の運動場所を確保してほしい

校庭の代替地を選定し利用に関する覚書を締結しました。賃貸借契約に向け協議を始めます

1. 前回の説明会振り返り

説明会において、質問応答や意見交換を行いました。

住民の意見を施設に反映してほしい

住民や利用者の意見を施設に反映するためにご意見が聞ける説明会を開催します（本日）

説明会に来られない人も情報に触れられるようにしてほしい

説明会資料などを町ホームページに掲載します（掲載済み）

1. 前回の説明会振り返り

説明会において、質問応答や意見交換を行いました。

ふじくぼ広場に水や緑などうるおいがほしい

ご意見として承ります（事例などを研究し、検討を行っています）

貴重なご意見、ご要望をいただき、ありがとうございます。
事業への反映について、事業者とともに検討を進めていきます。

2. 平面プランの説明

本日まで説明する内容は、設計過程で修正が生じますことをご了承ください。

PFI事業における設計のポイント

【町】


- ・ 町に関する情報
(住民、利用者、児童などの要望)
- ・ 公共施設（運営含）に関するノウハウ



【事業者】

- ・ 品質、費用、利便性などのバランスに関するノウハウ
- ・ 最新技術やトレンドなどに関するノウハウ


2-1 全体の計画

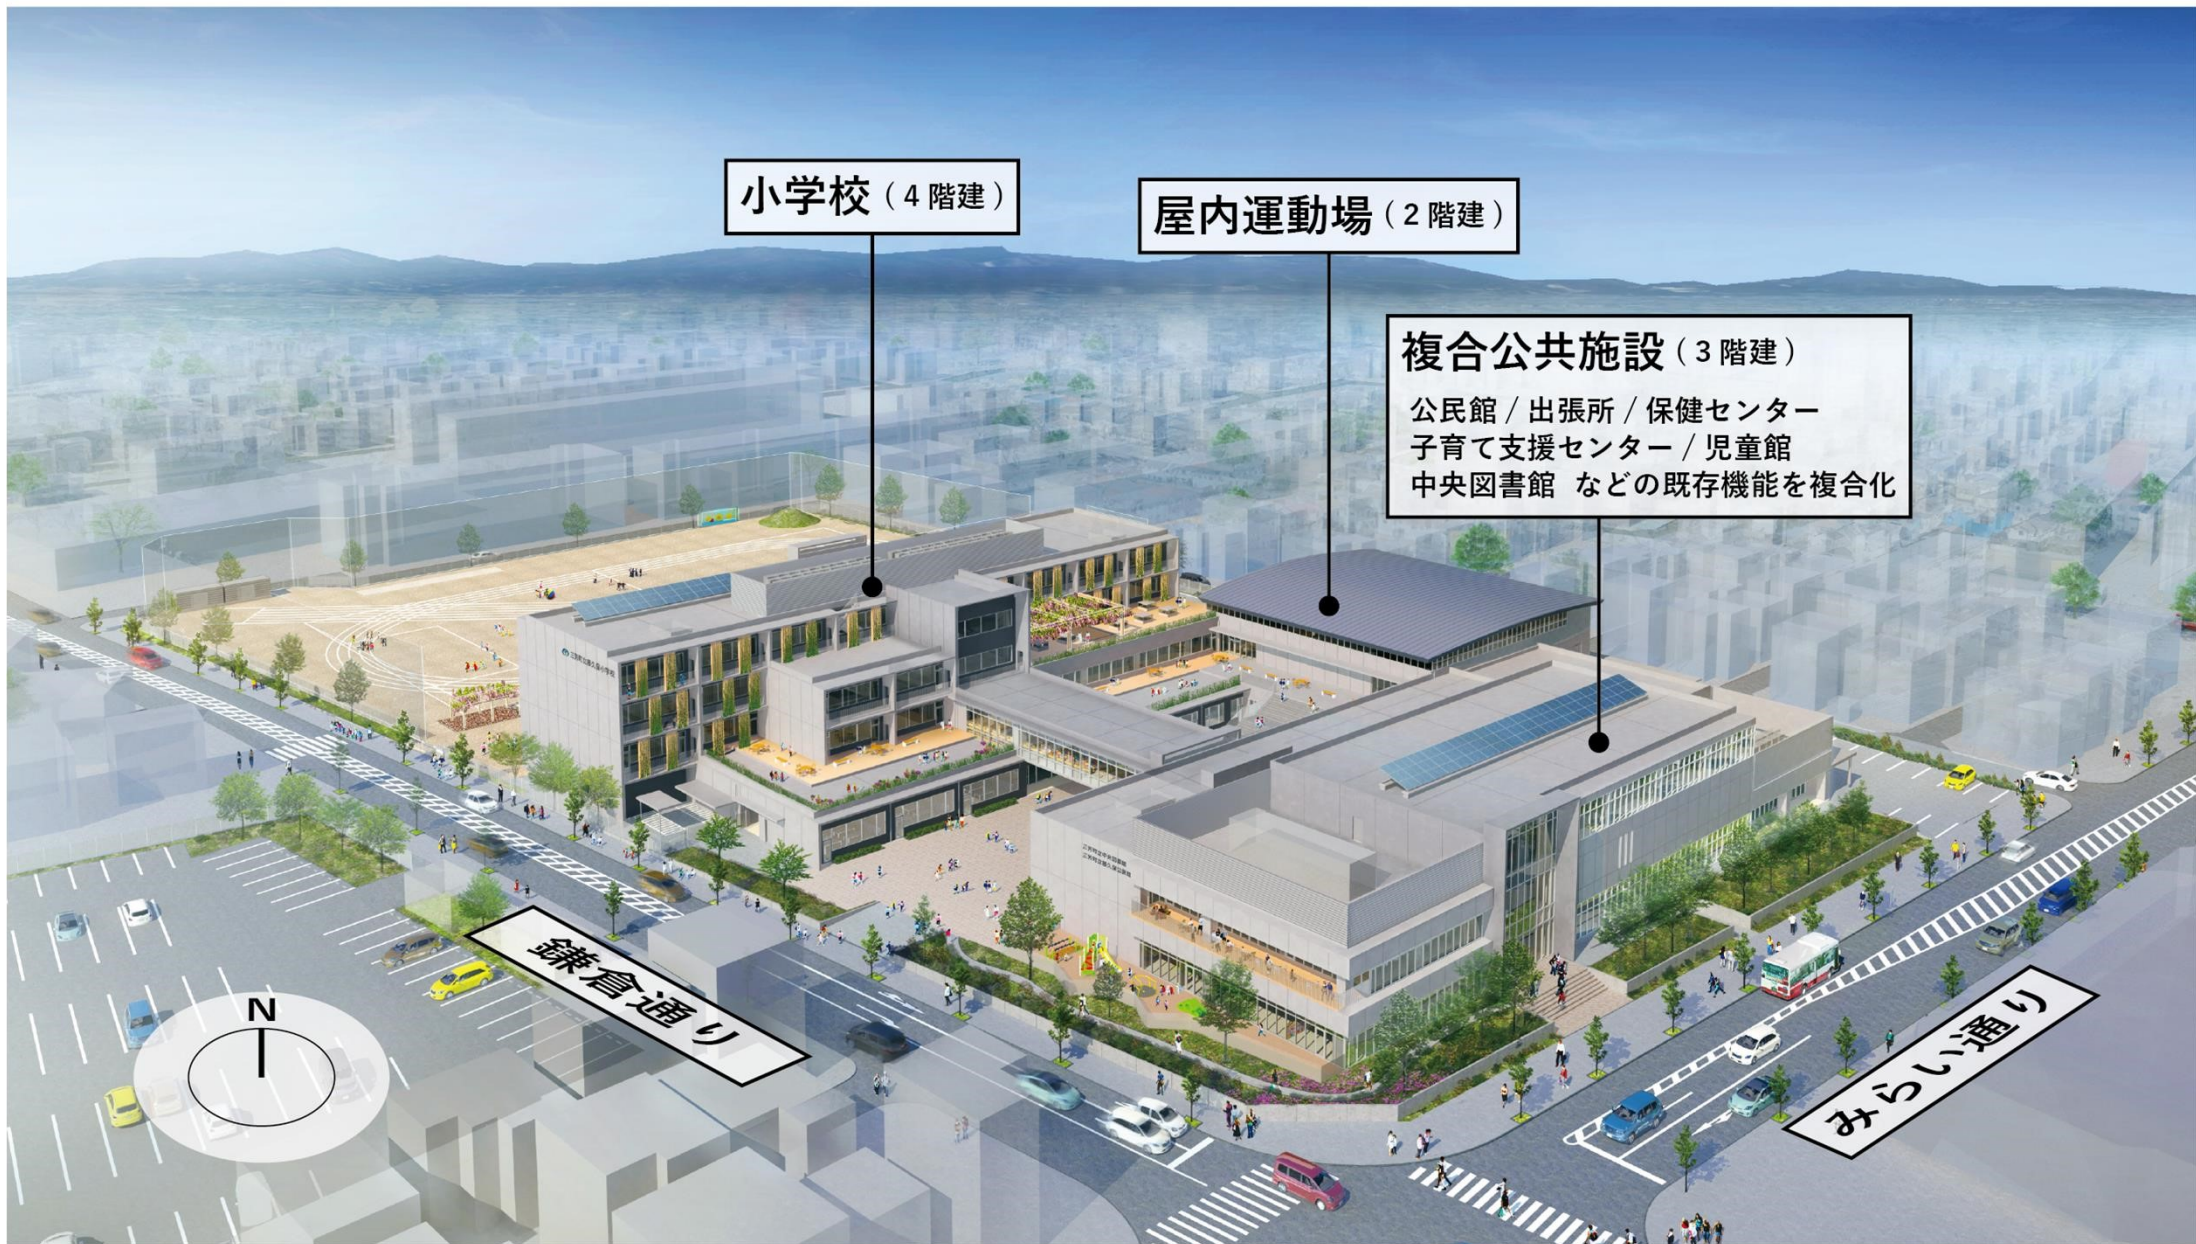

2-1 全体の計画



2-1 全体の計画

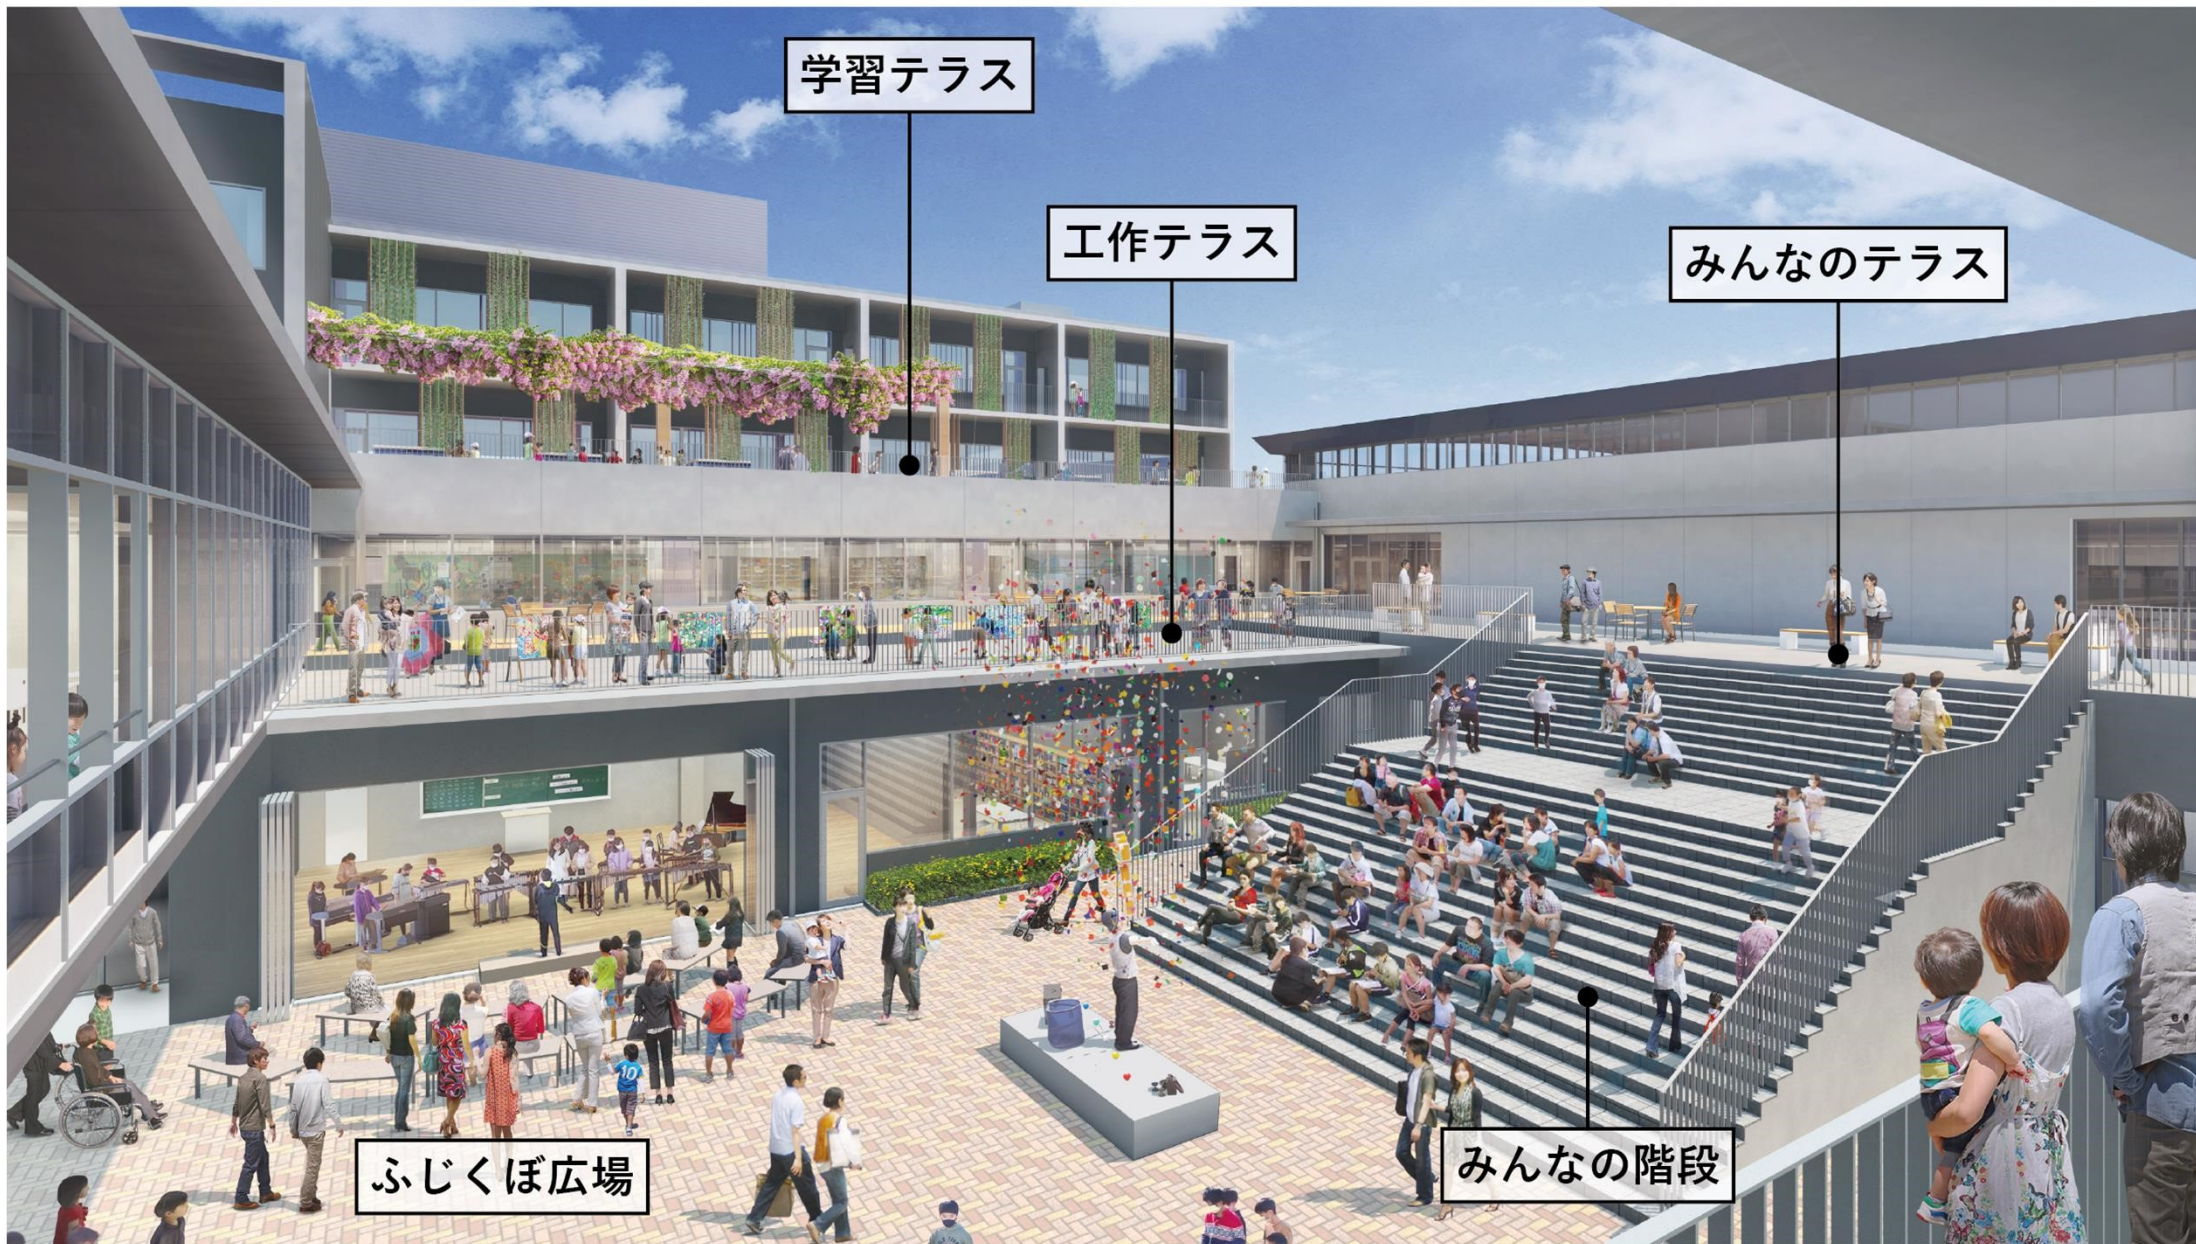

2-1 全体の計画




2-1 全体の計画




配置図

2-2 小学校の計画

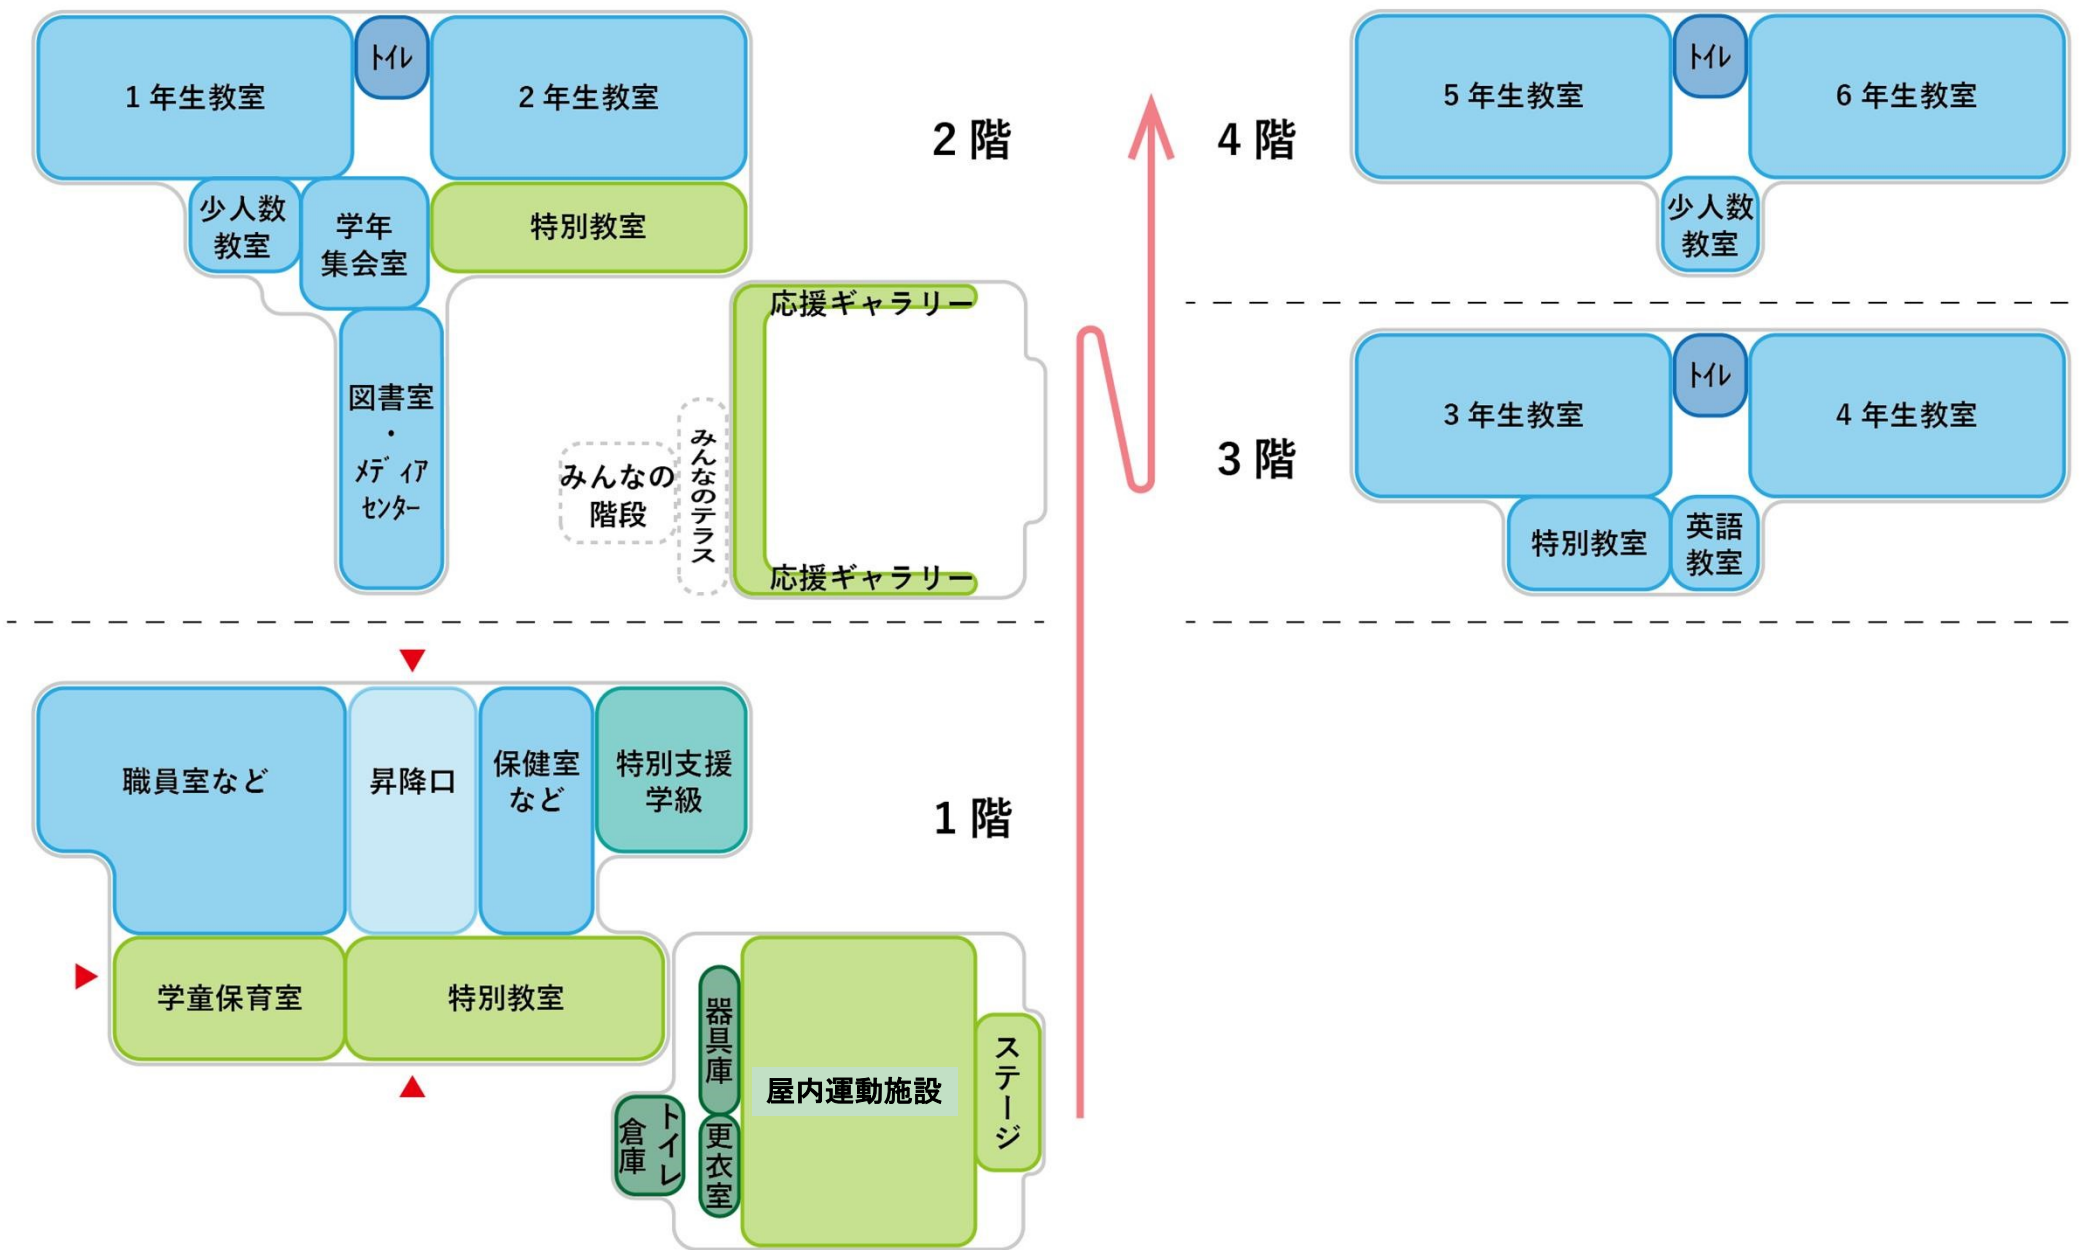


小学校の構成

2-2 小学校の計画

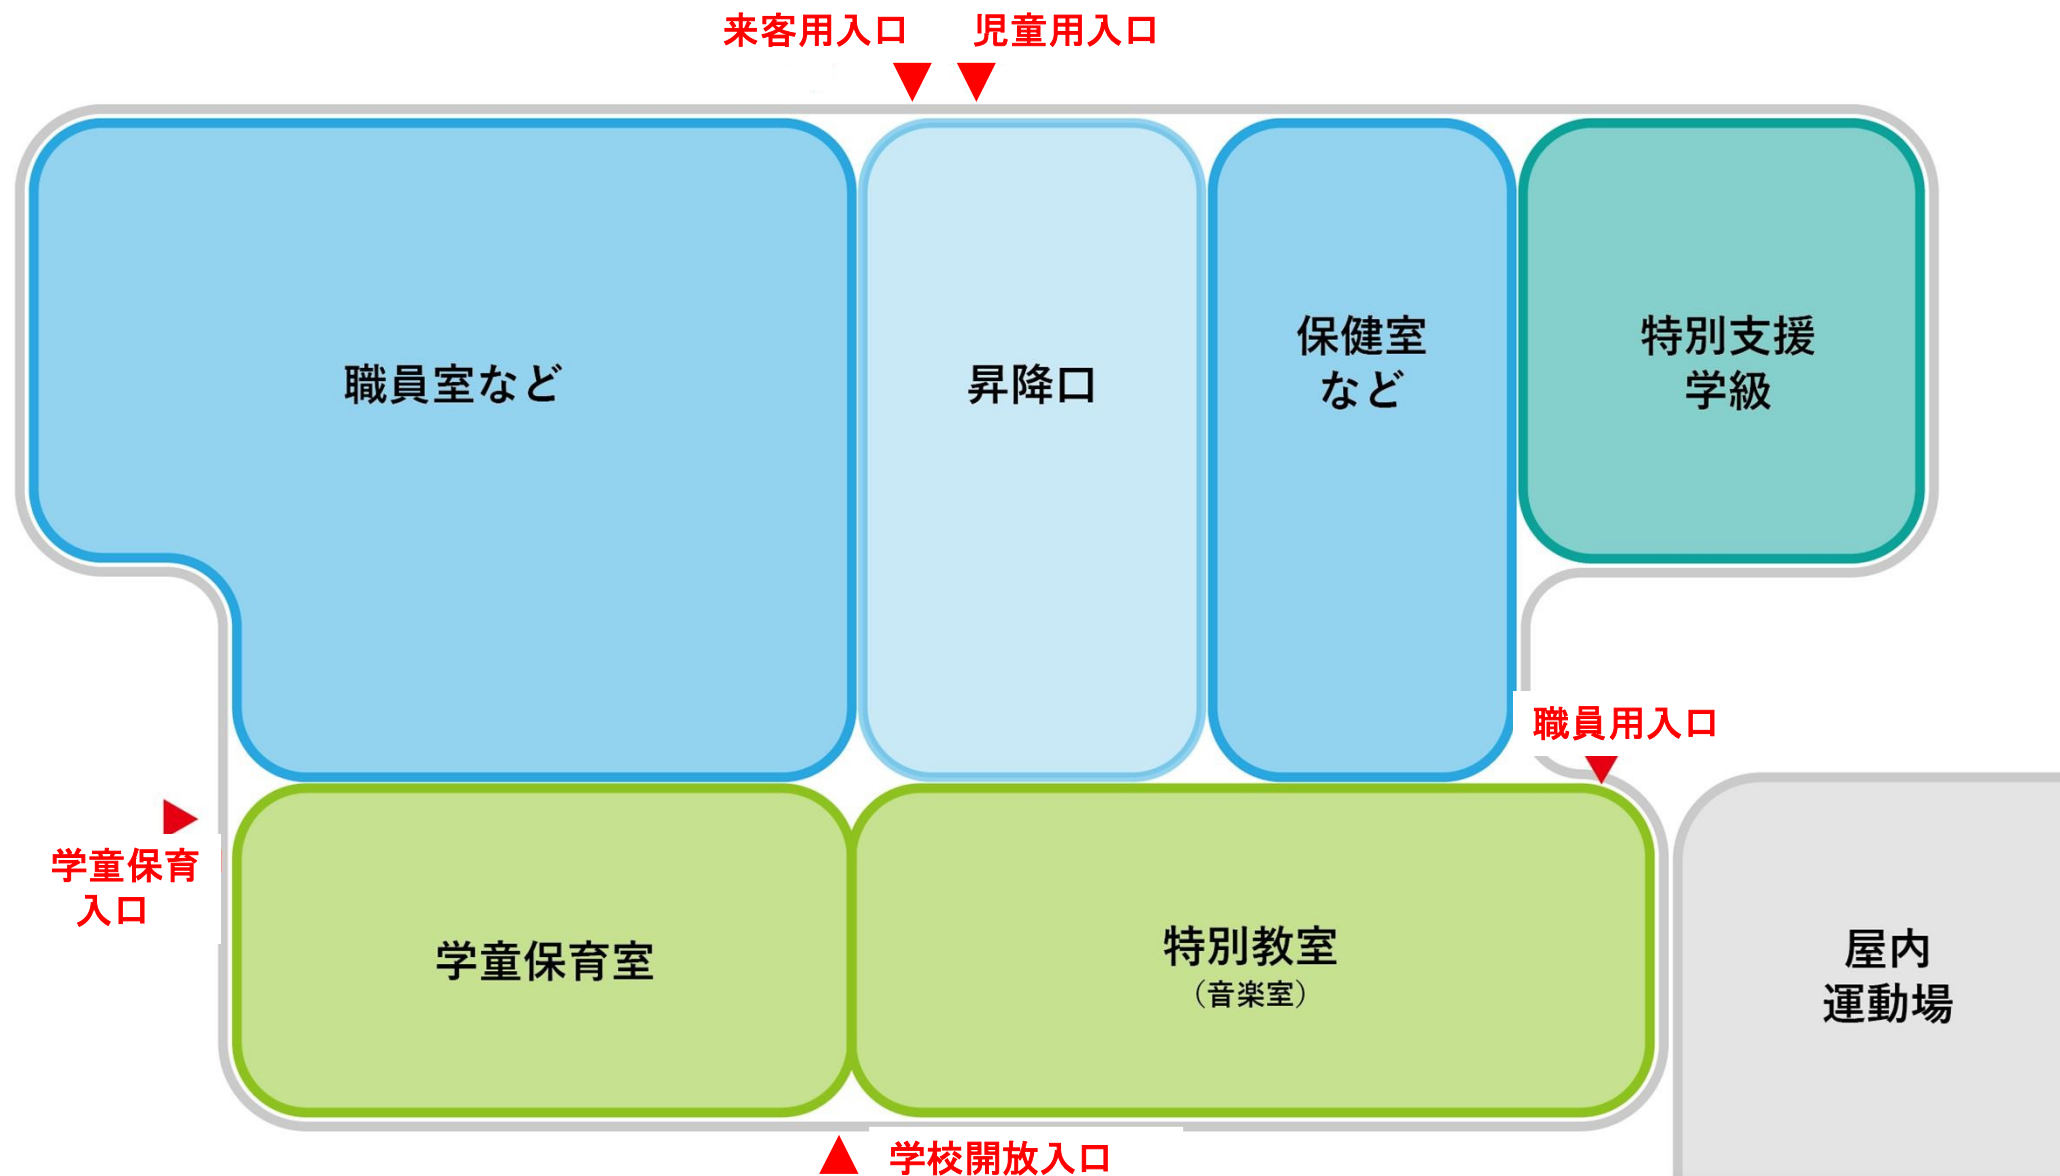


2-2 小学校の計画

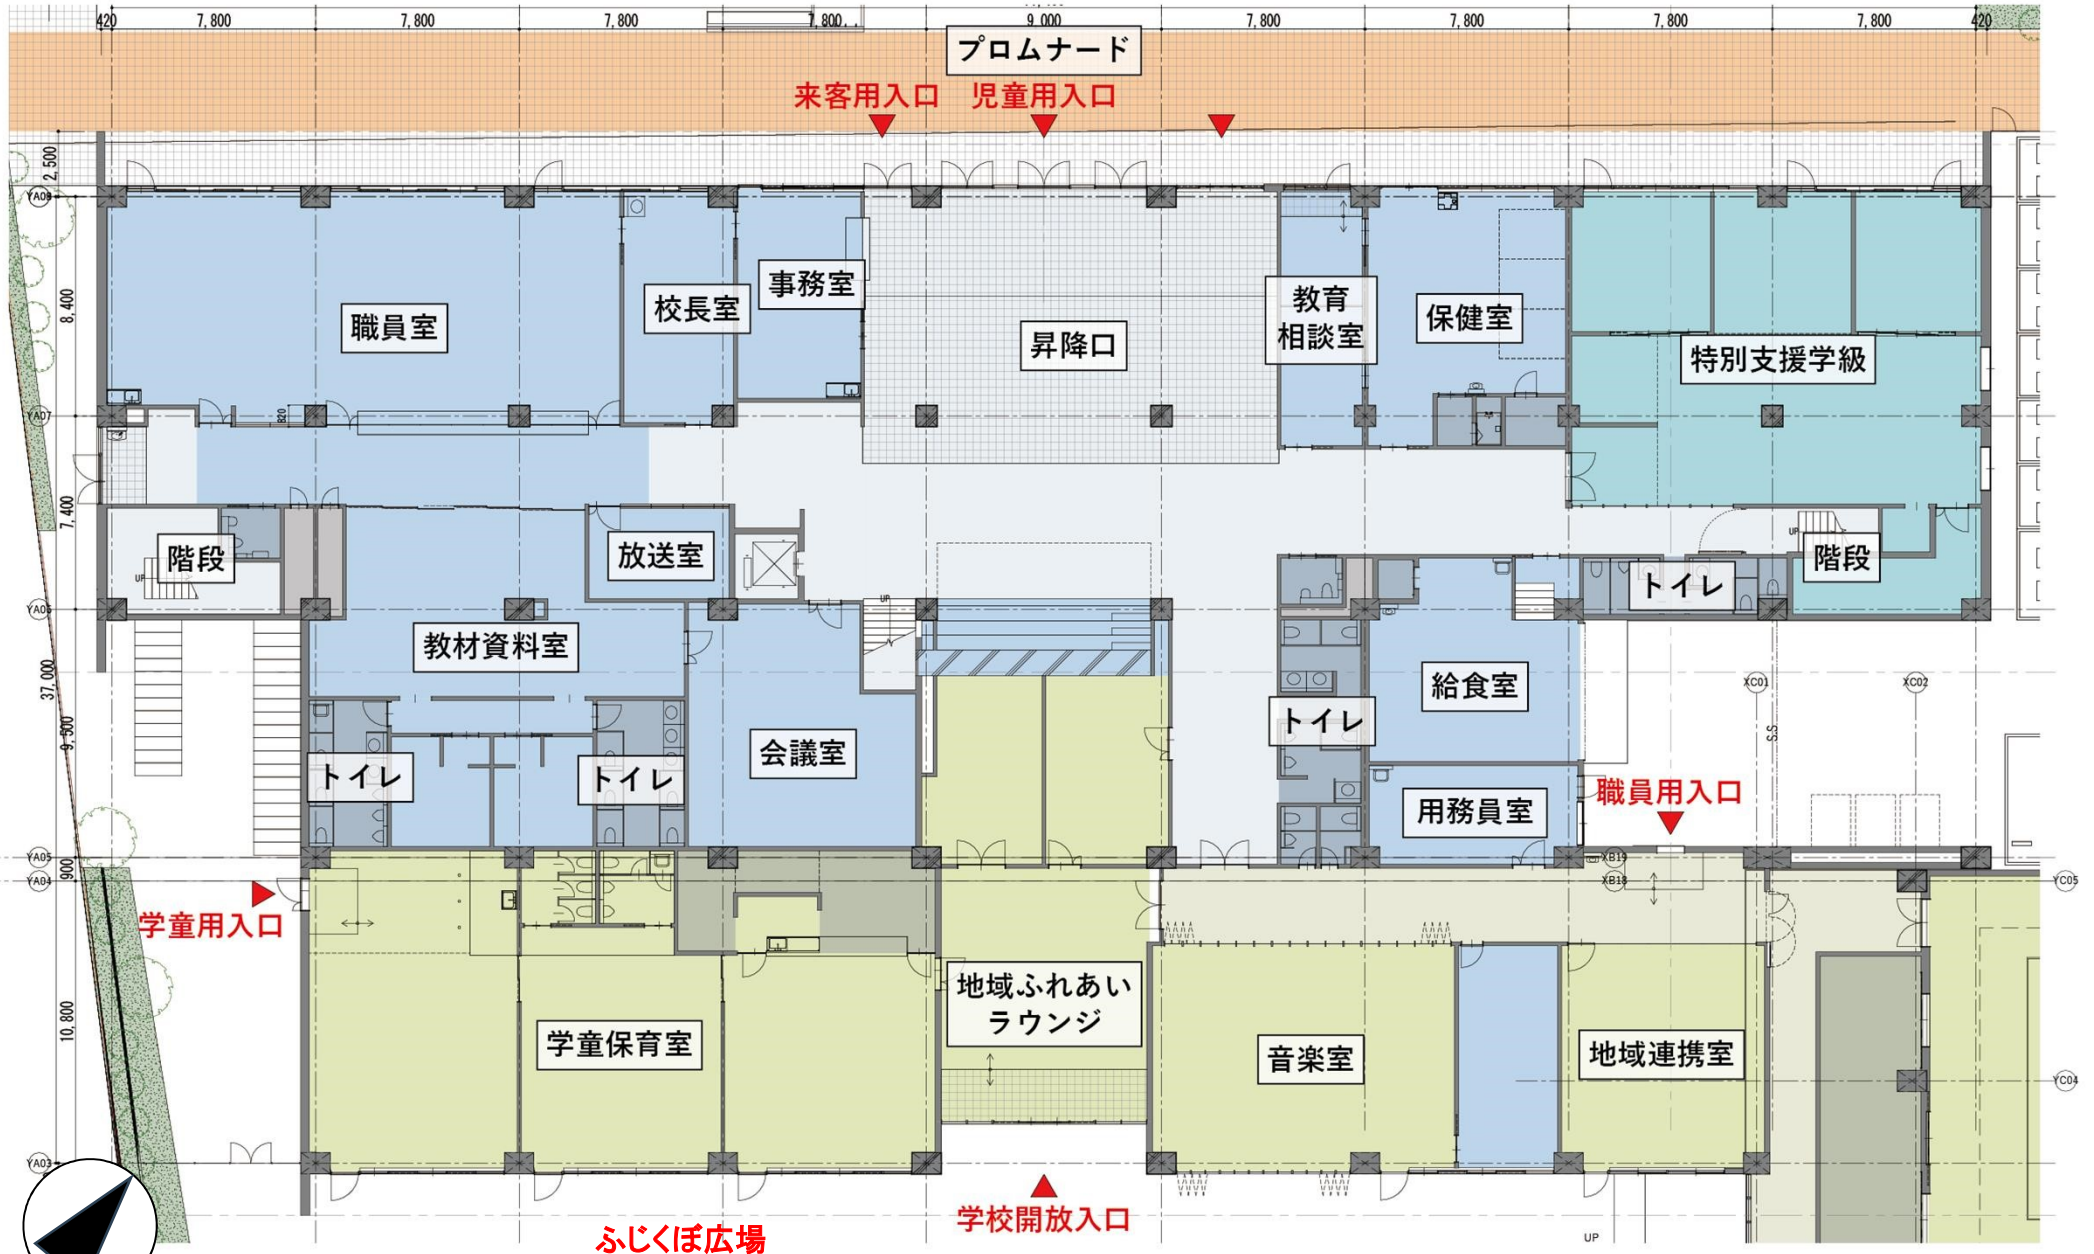


小学校 1階平面図

2-2 小学校の計画

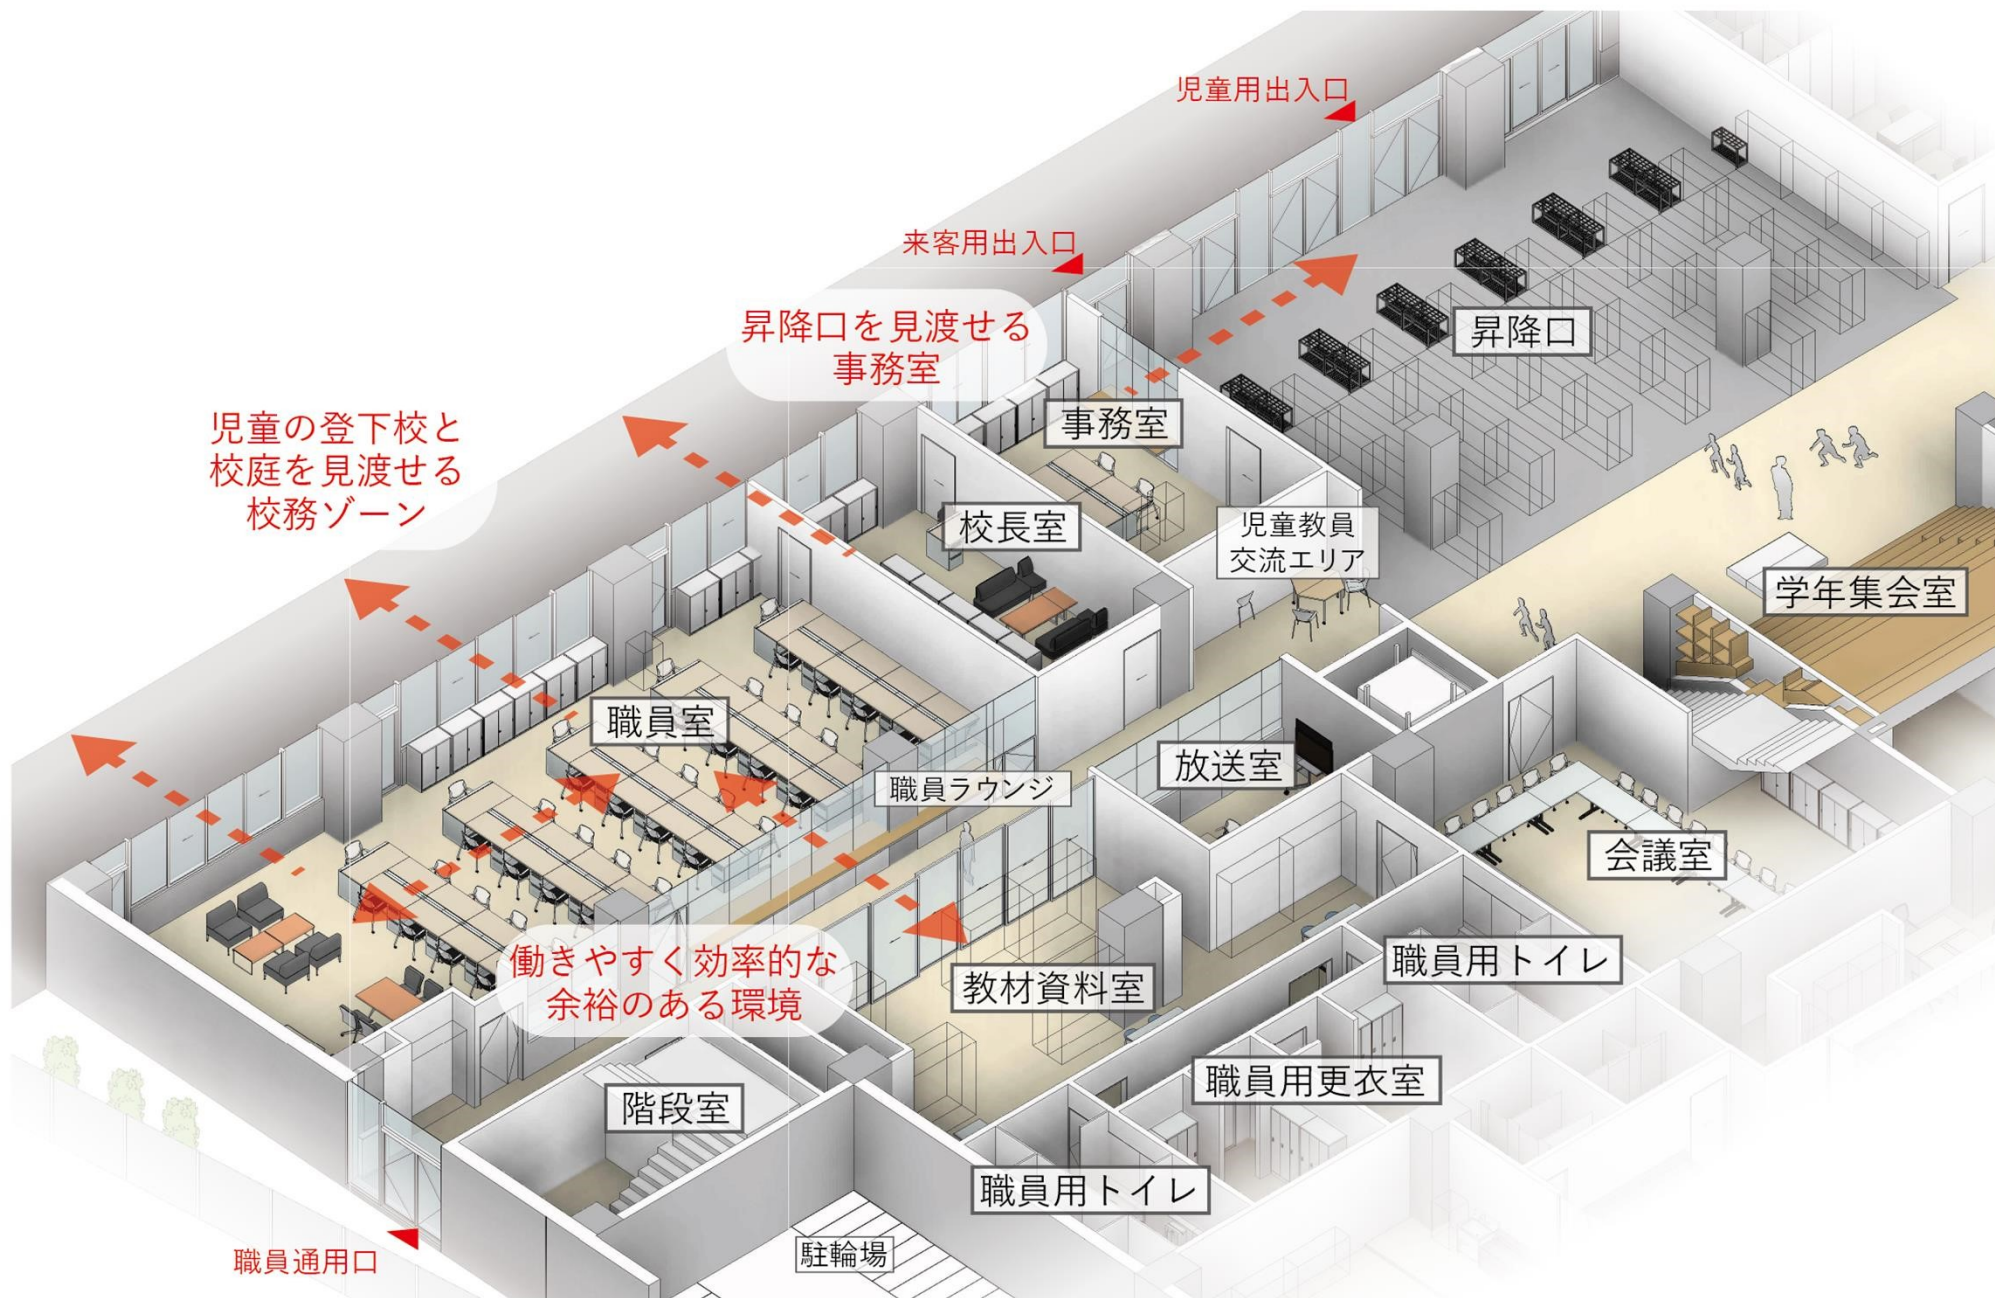


2-2 小学校の計画

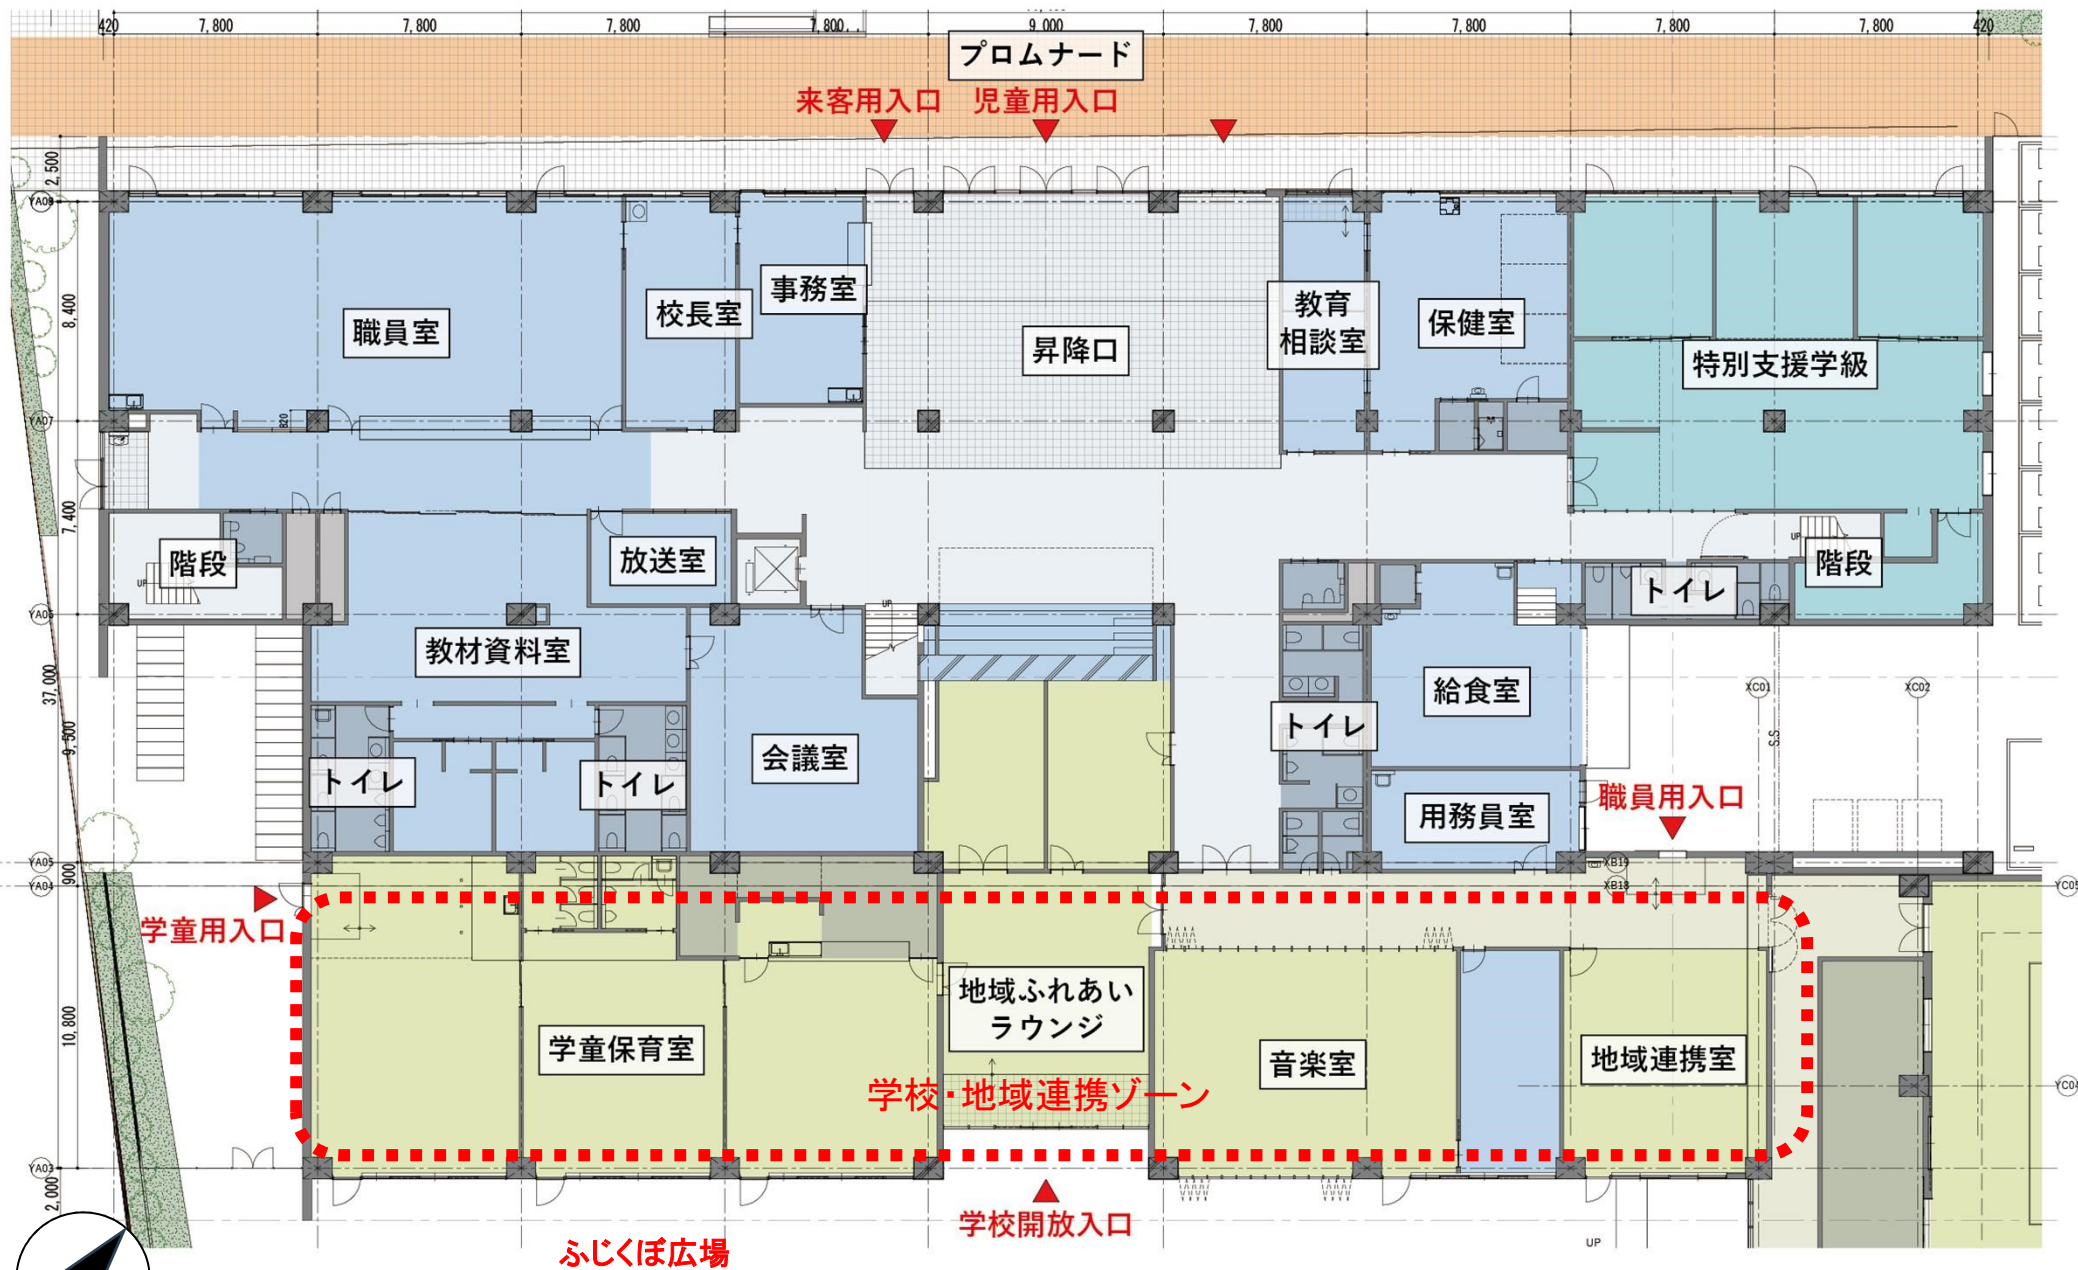


小学校 1階平面図

2-2 小学校の計画

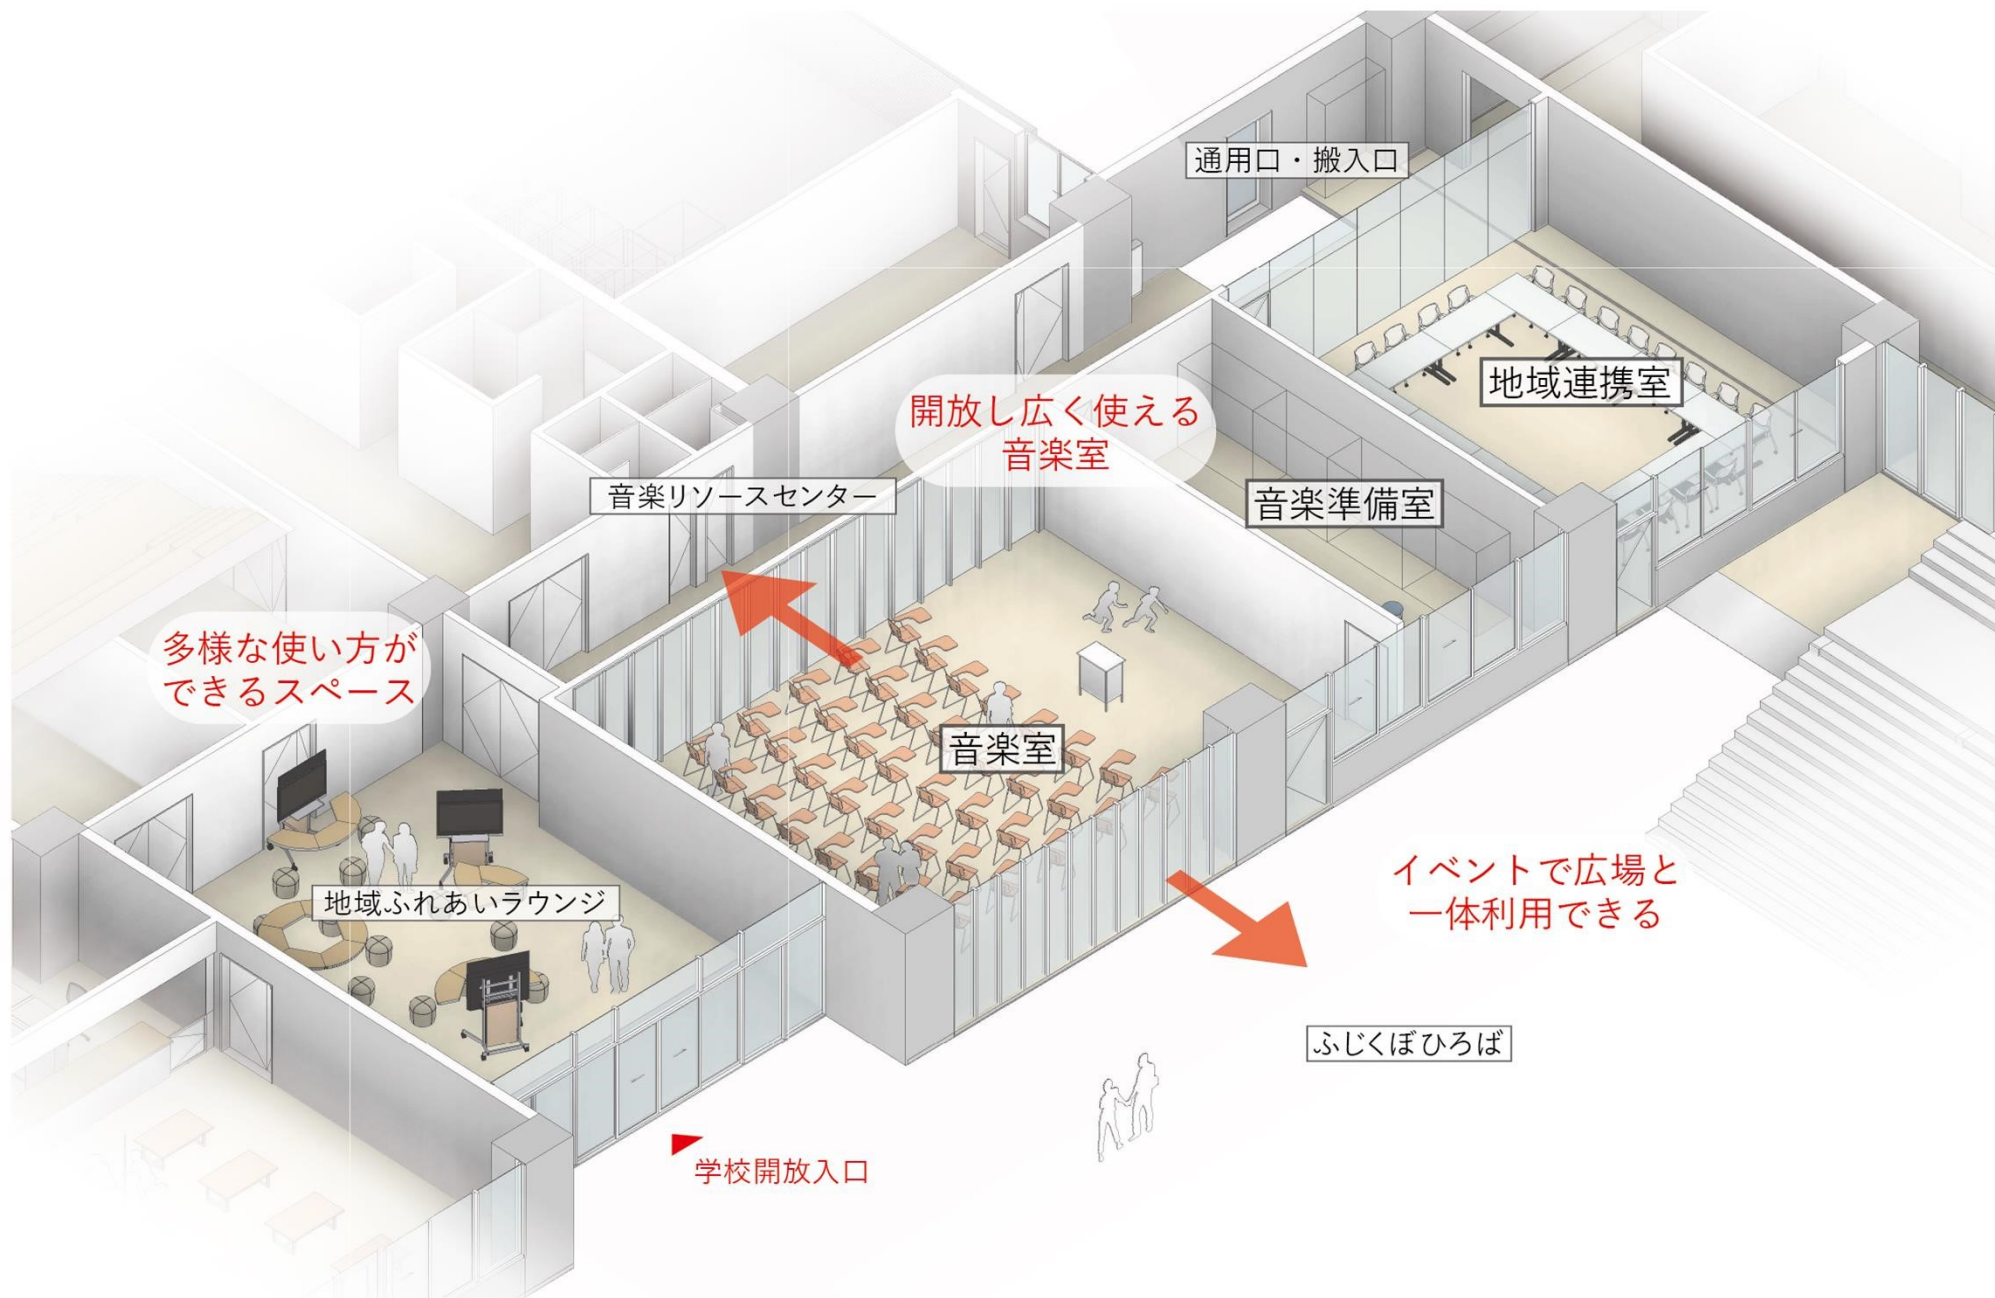


2-2 小学校の計画

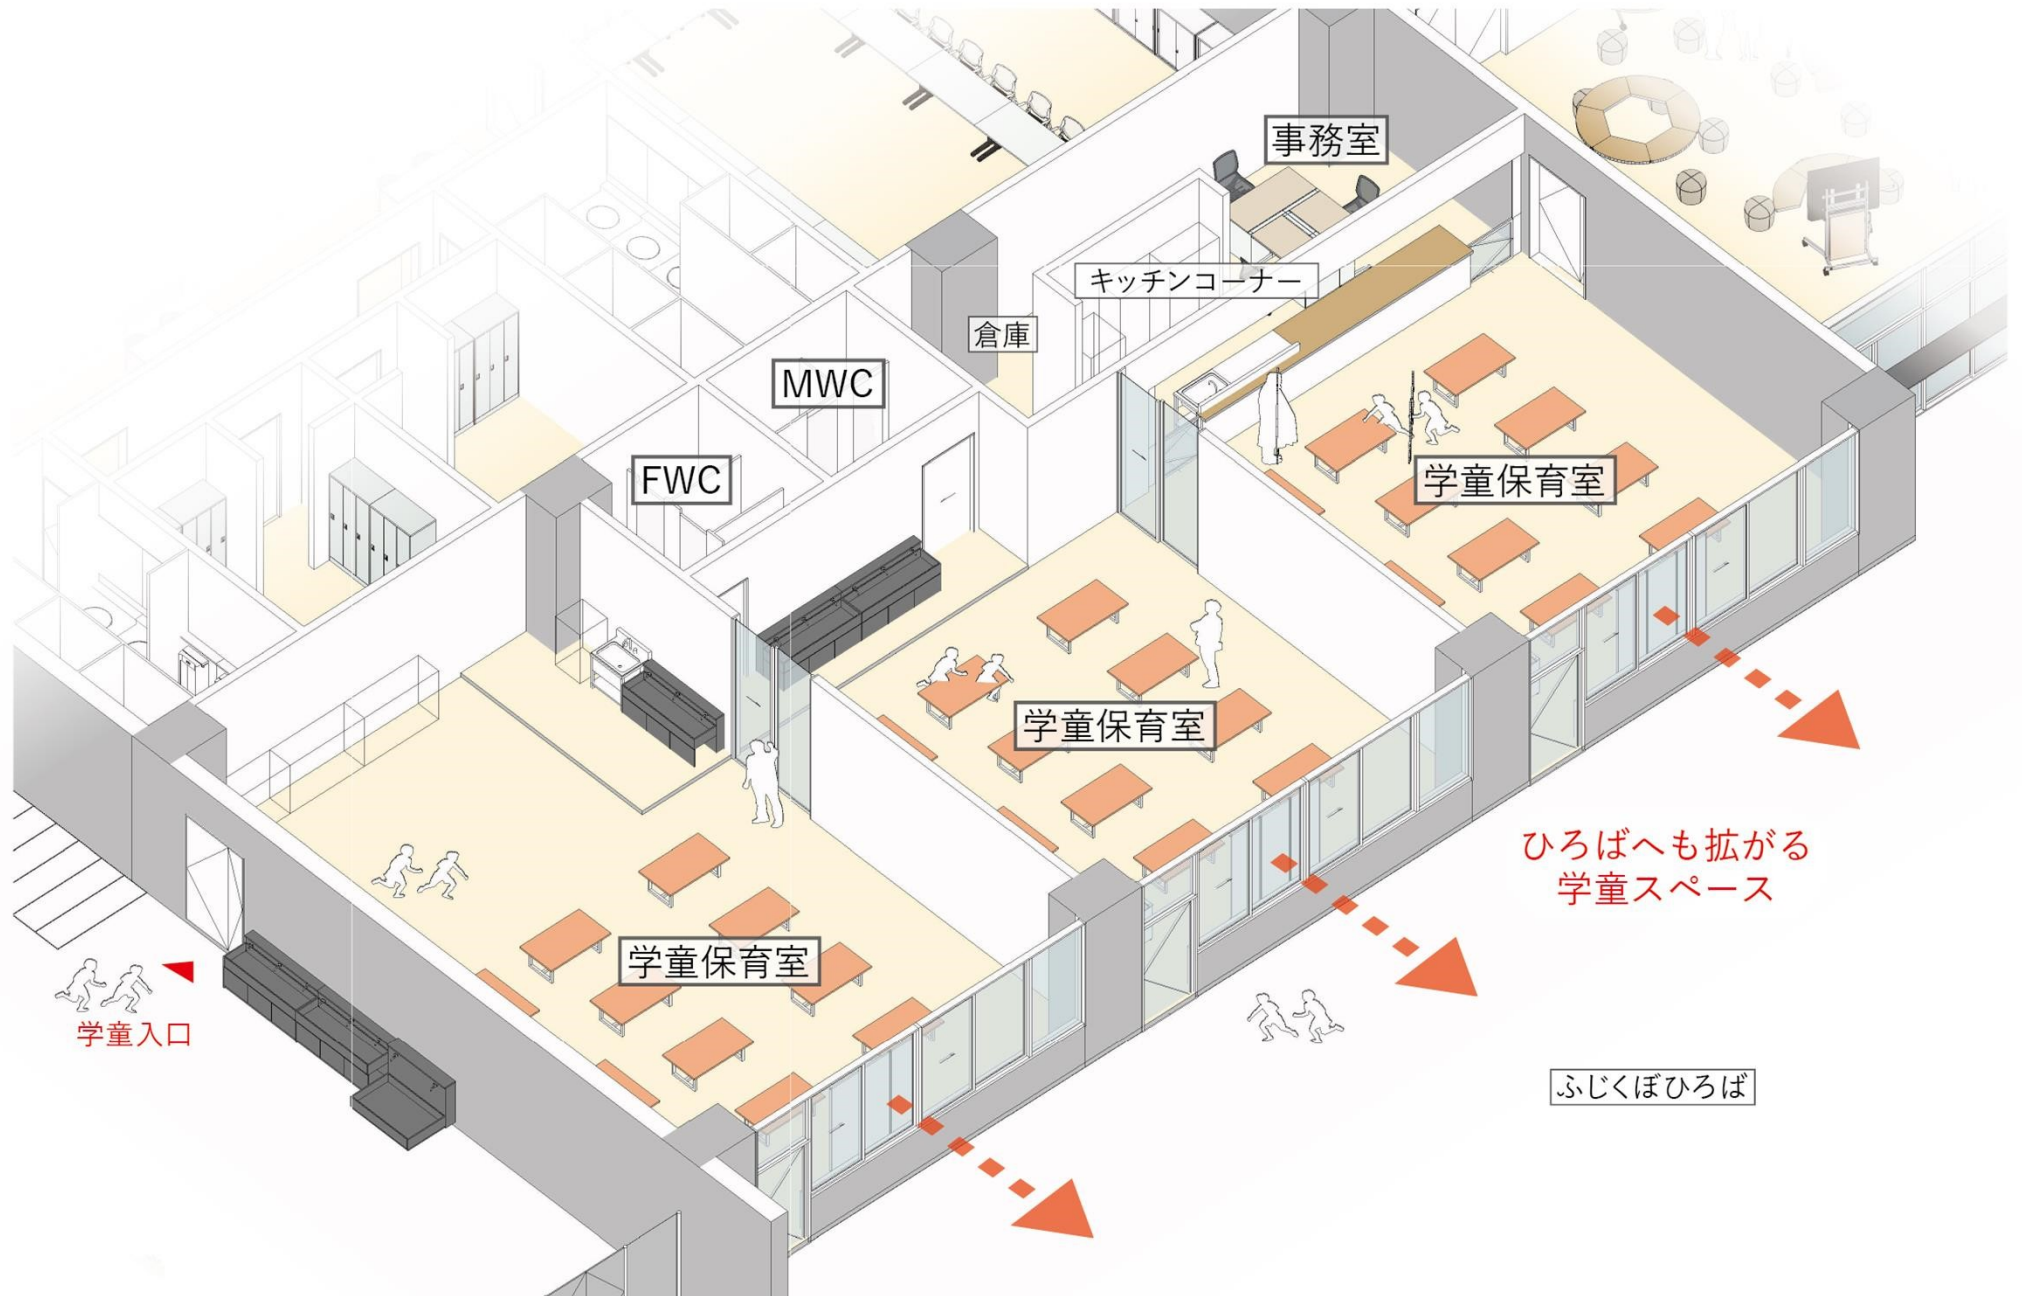


学童保育室まわり

2-2 小学校の計画

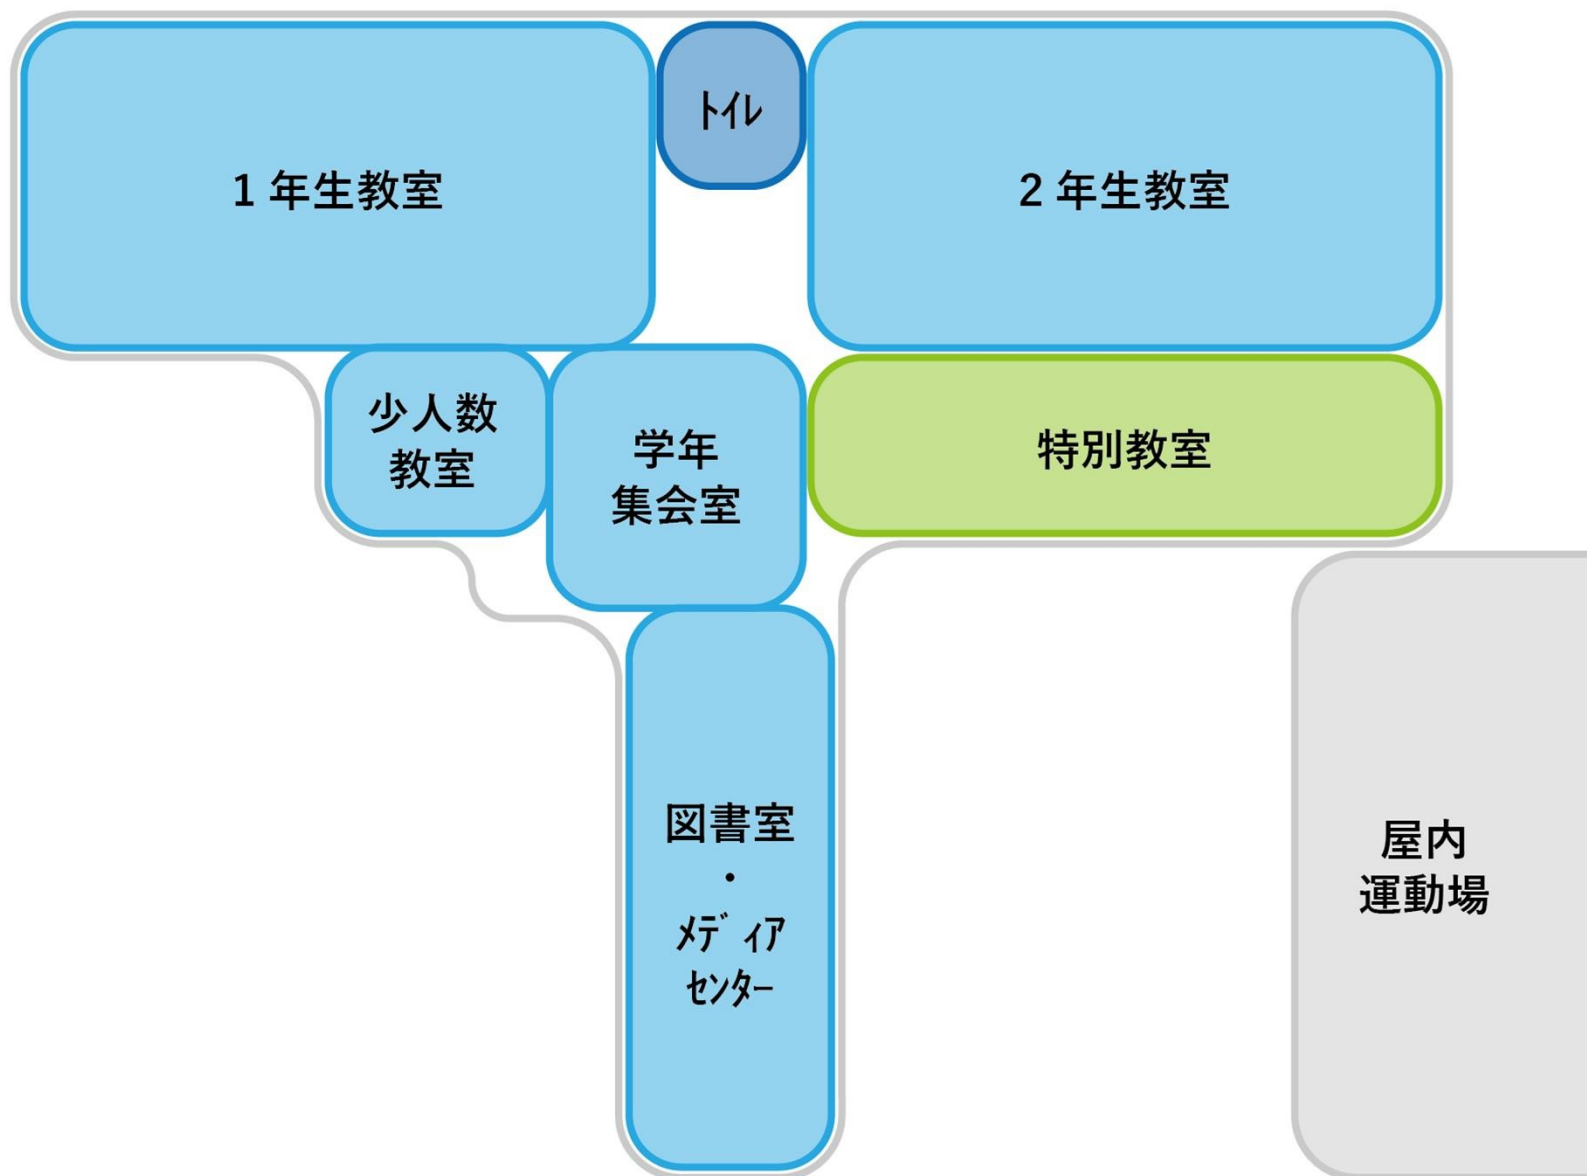


2-2 小学校の計画

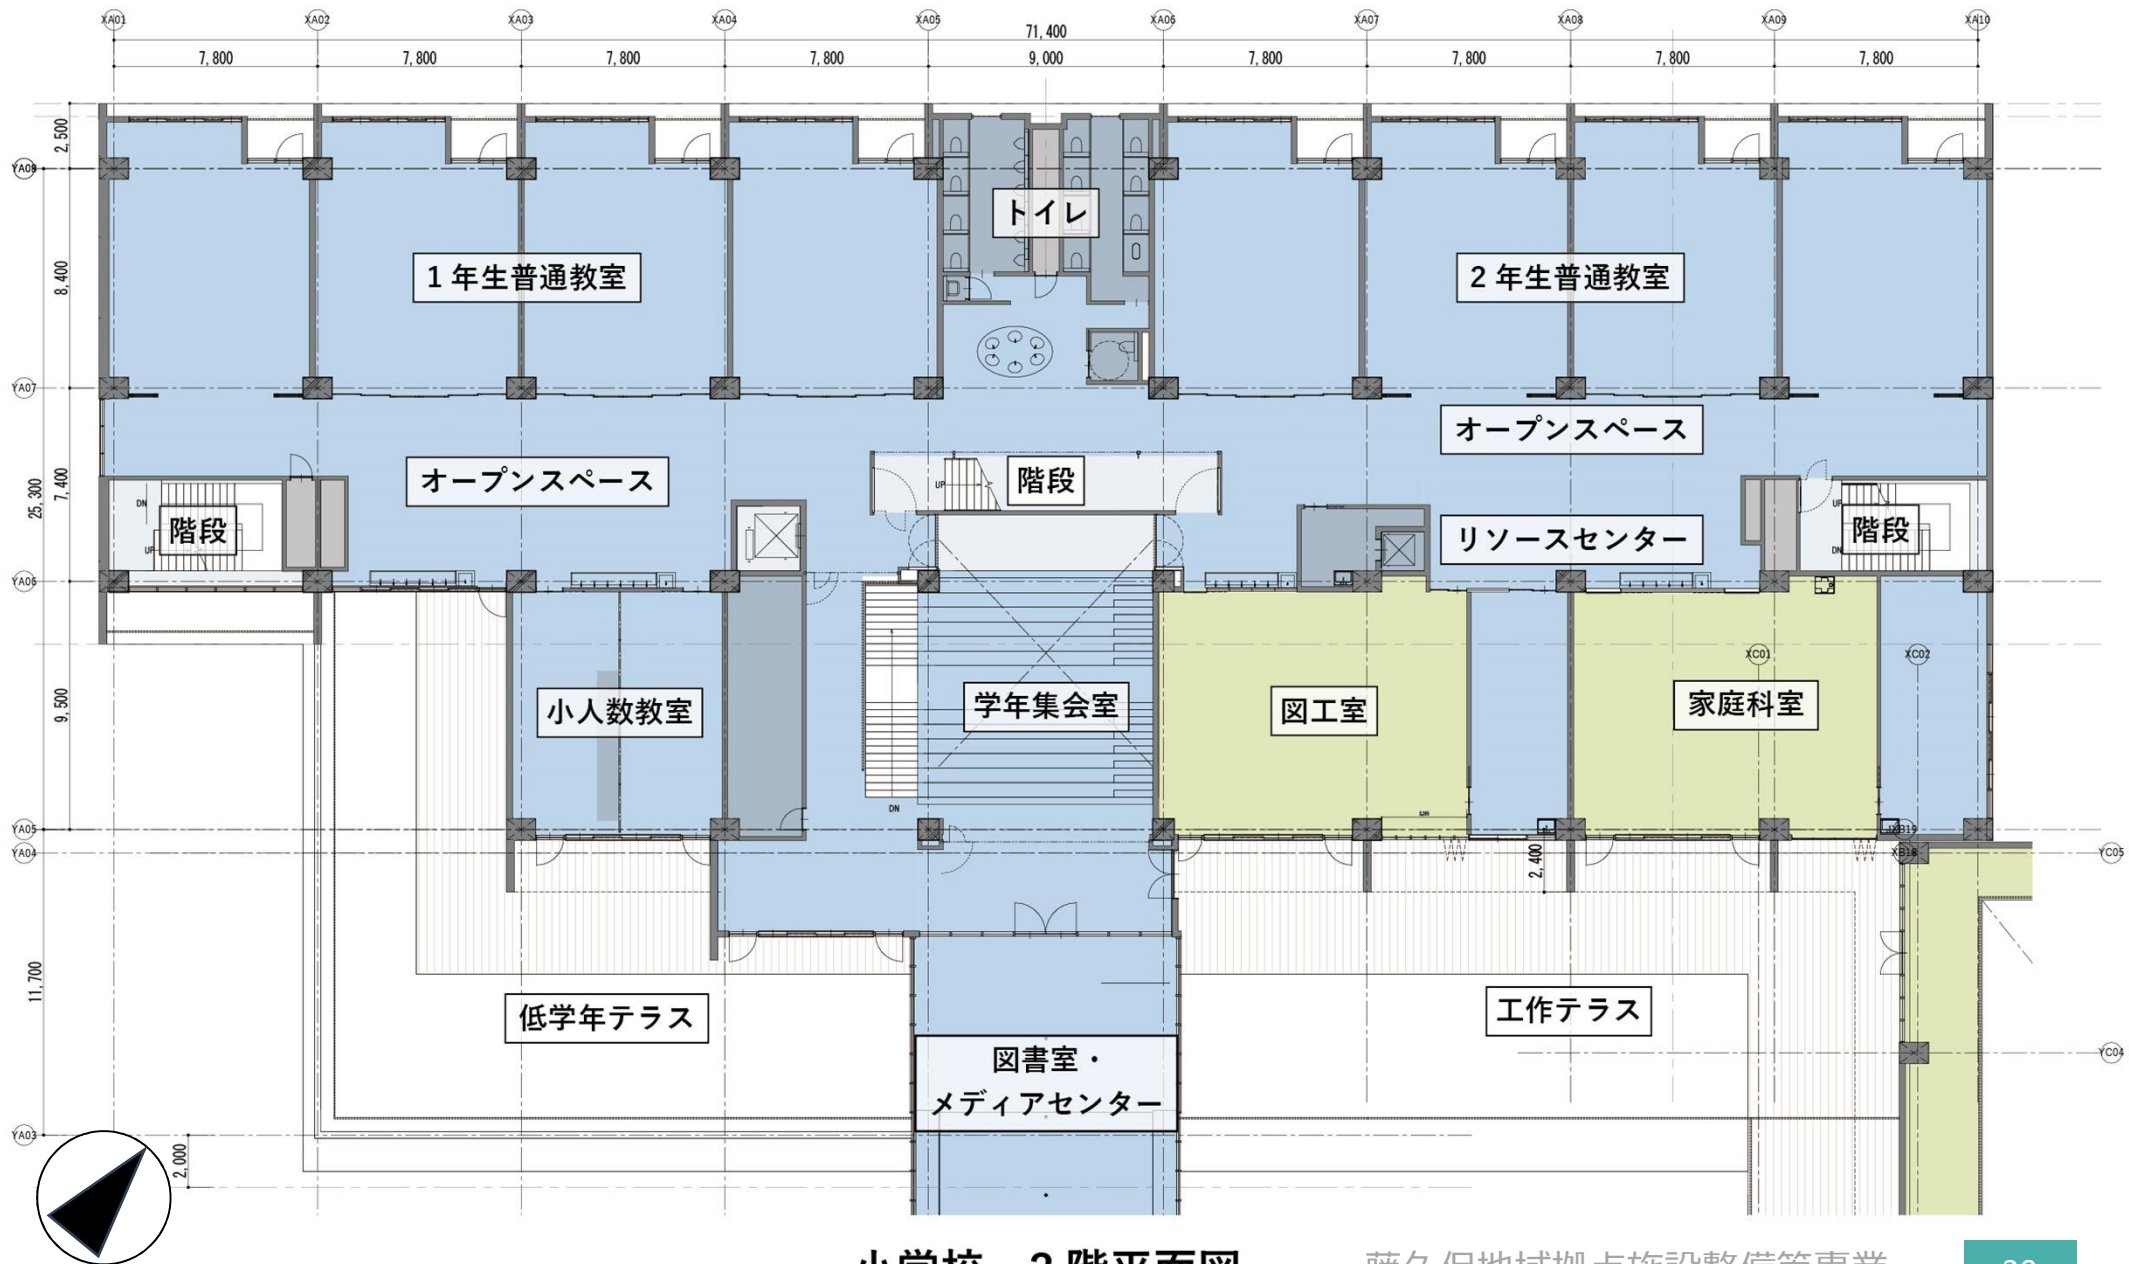


小学校 2階平面図

2-2 小学校の計画

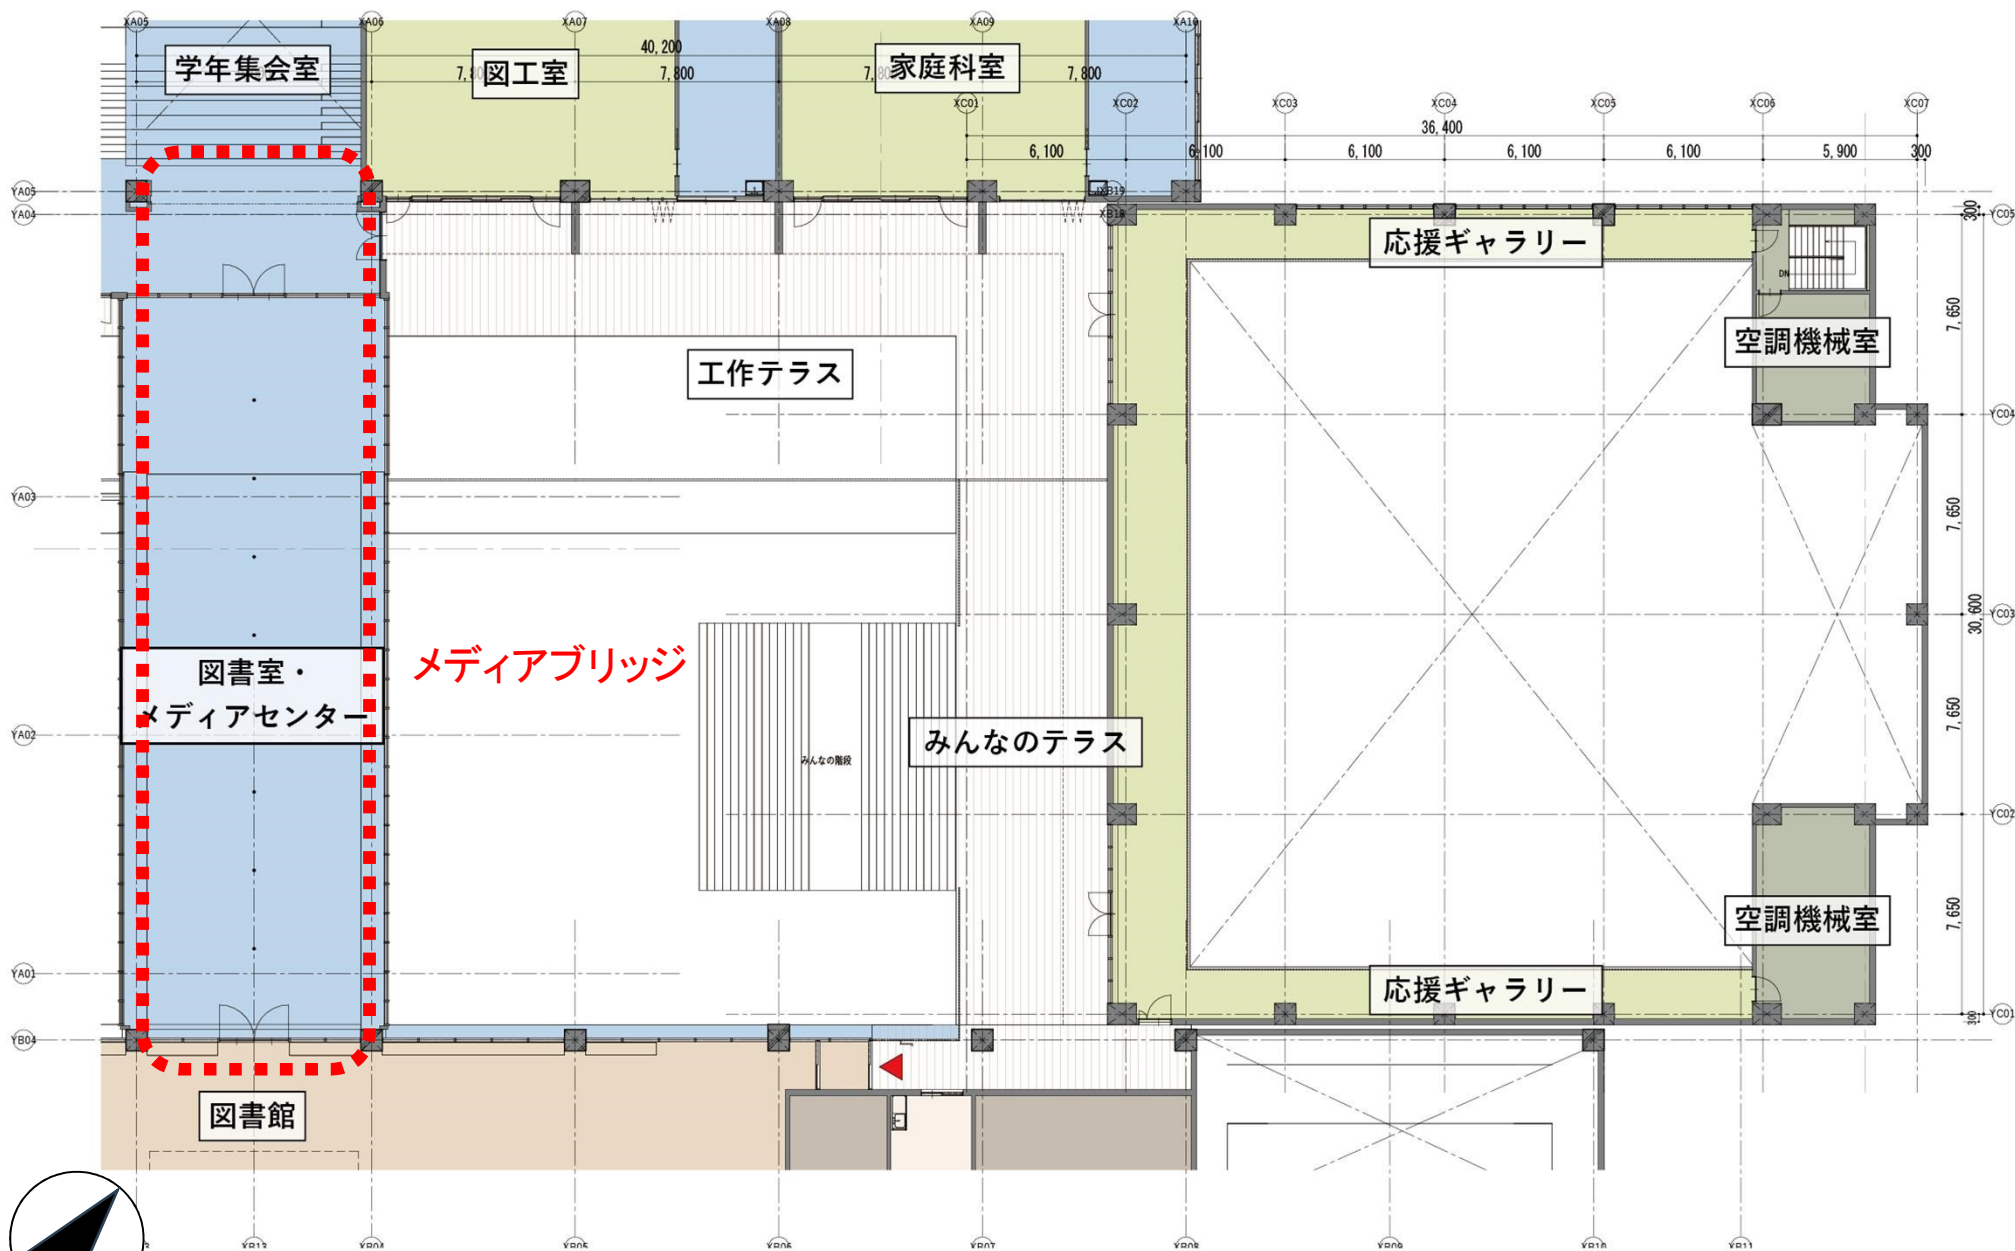


小学校 2階平面図

2-2 小学校の計画

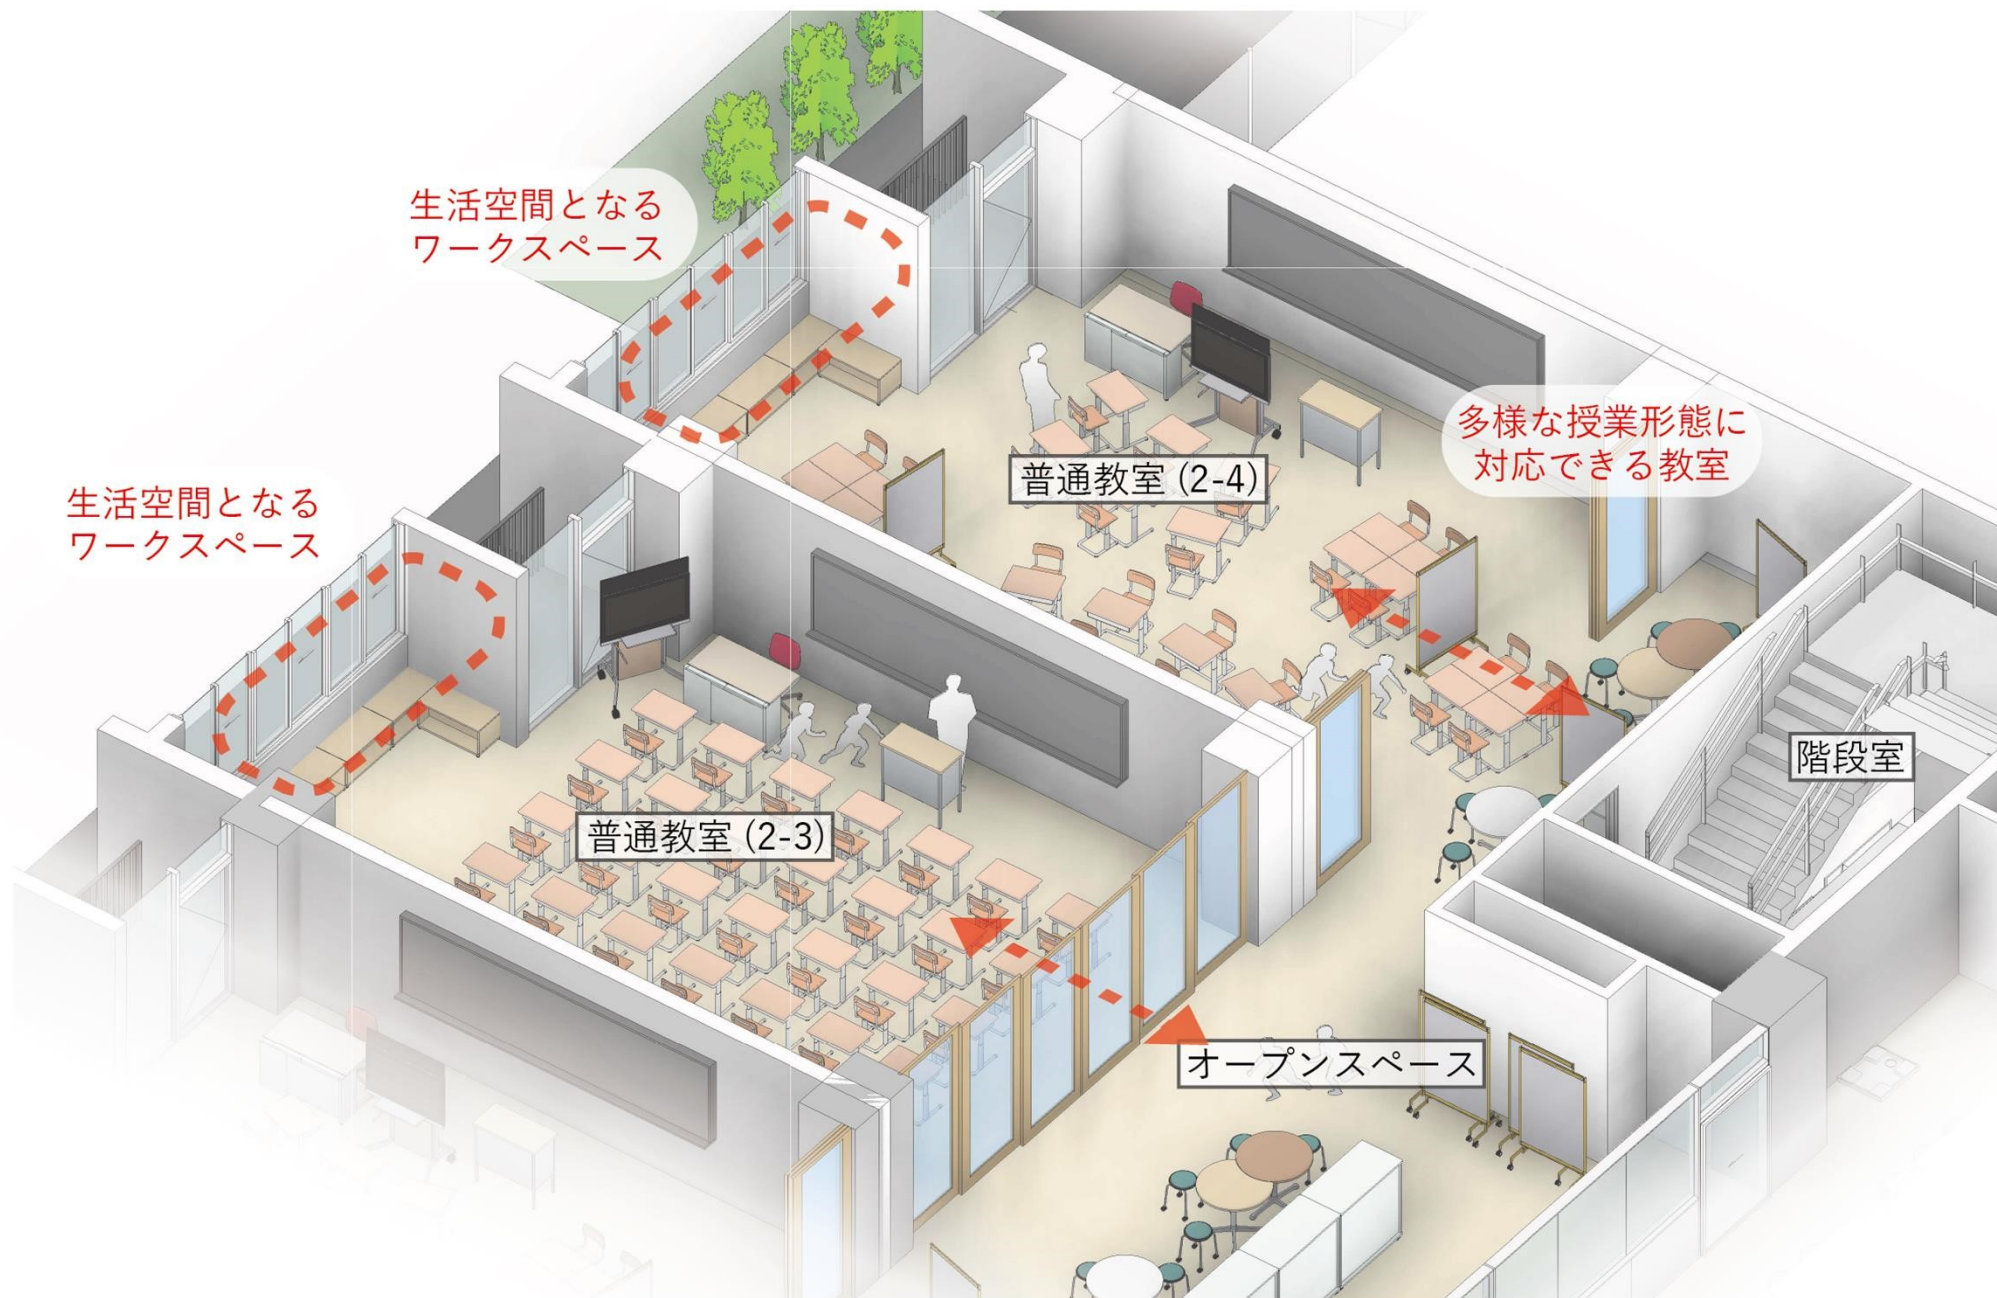


2-2 小学校の計画

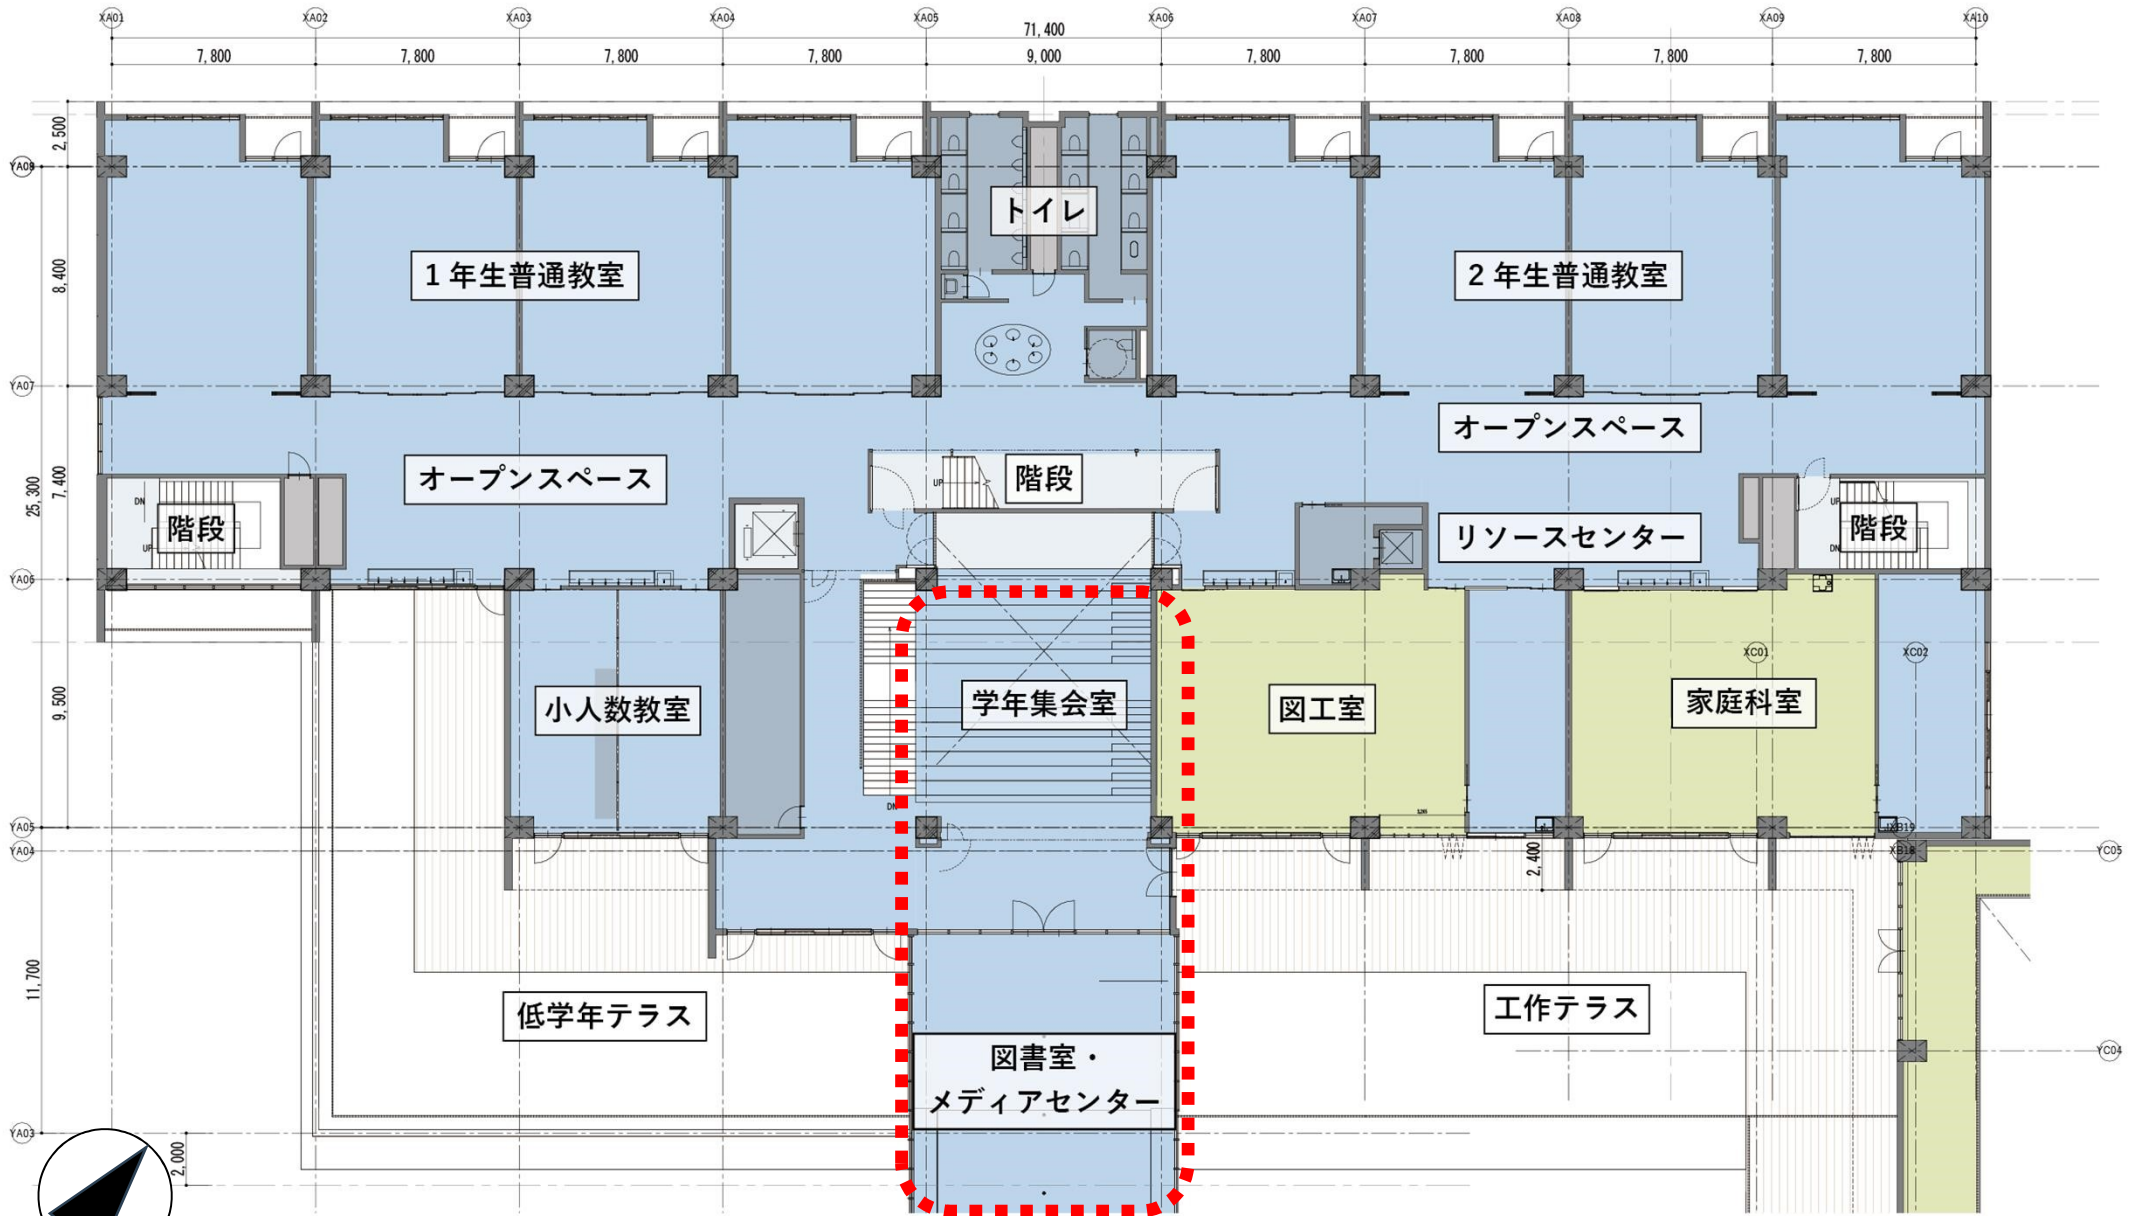


小学校 2階平面図

2-2 小学校の計画

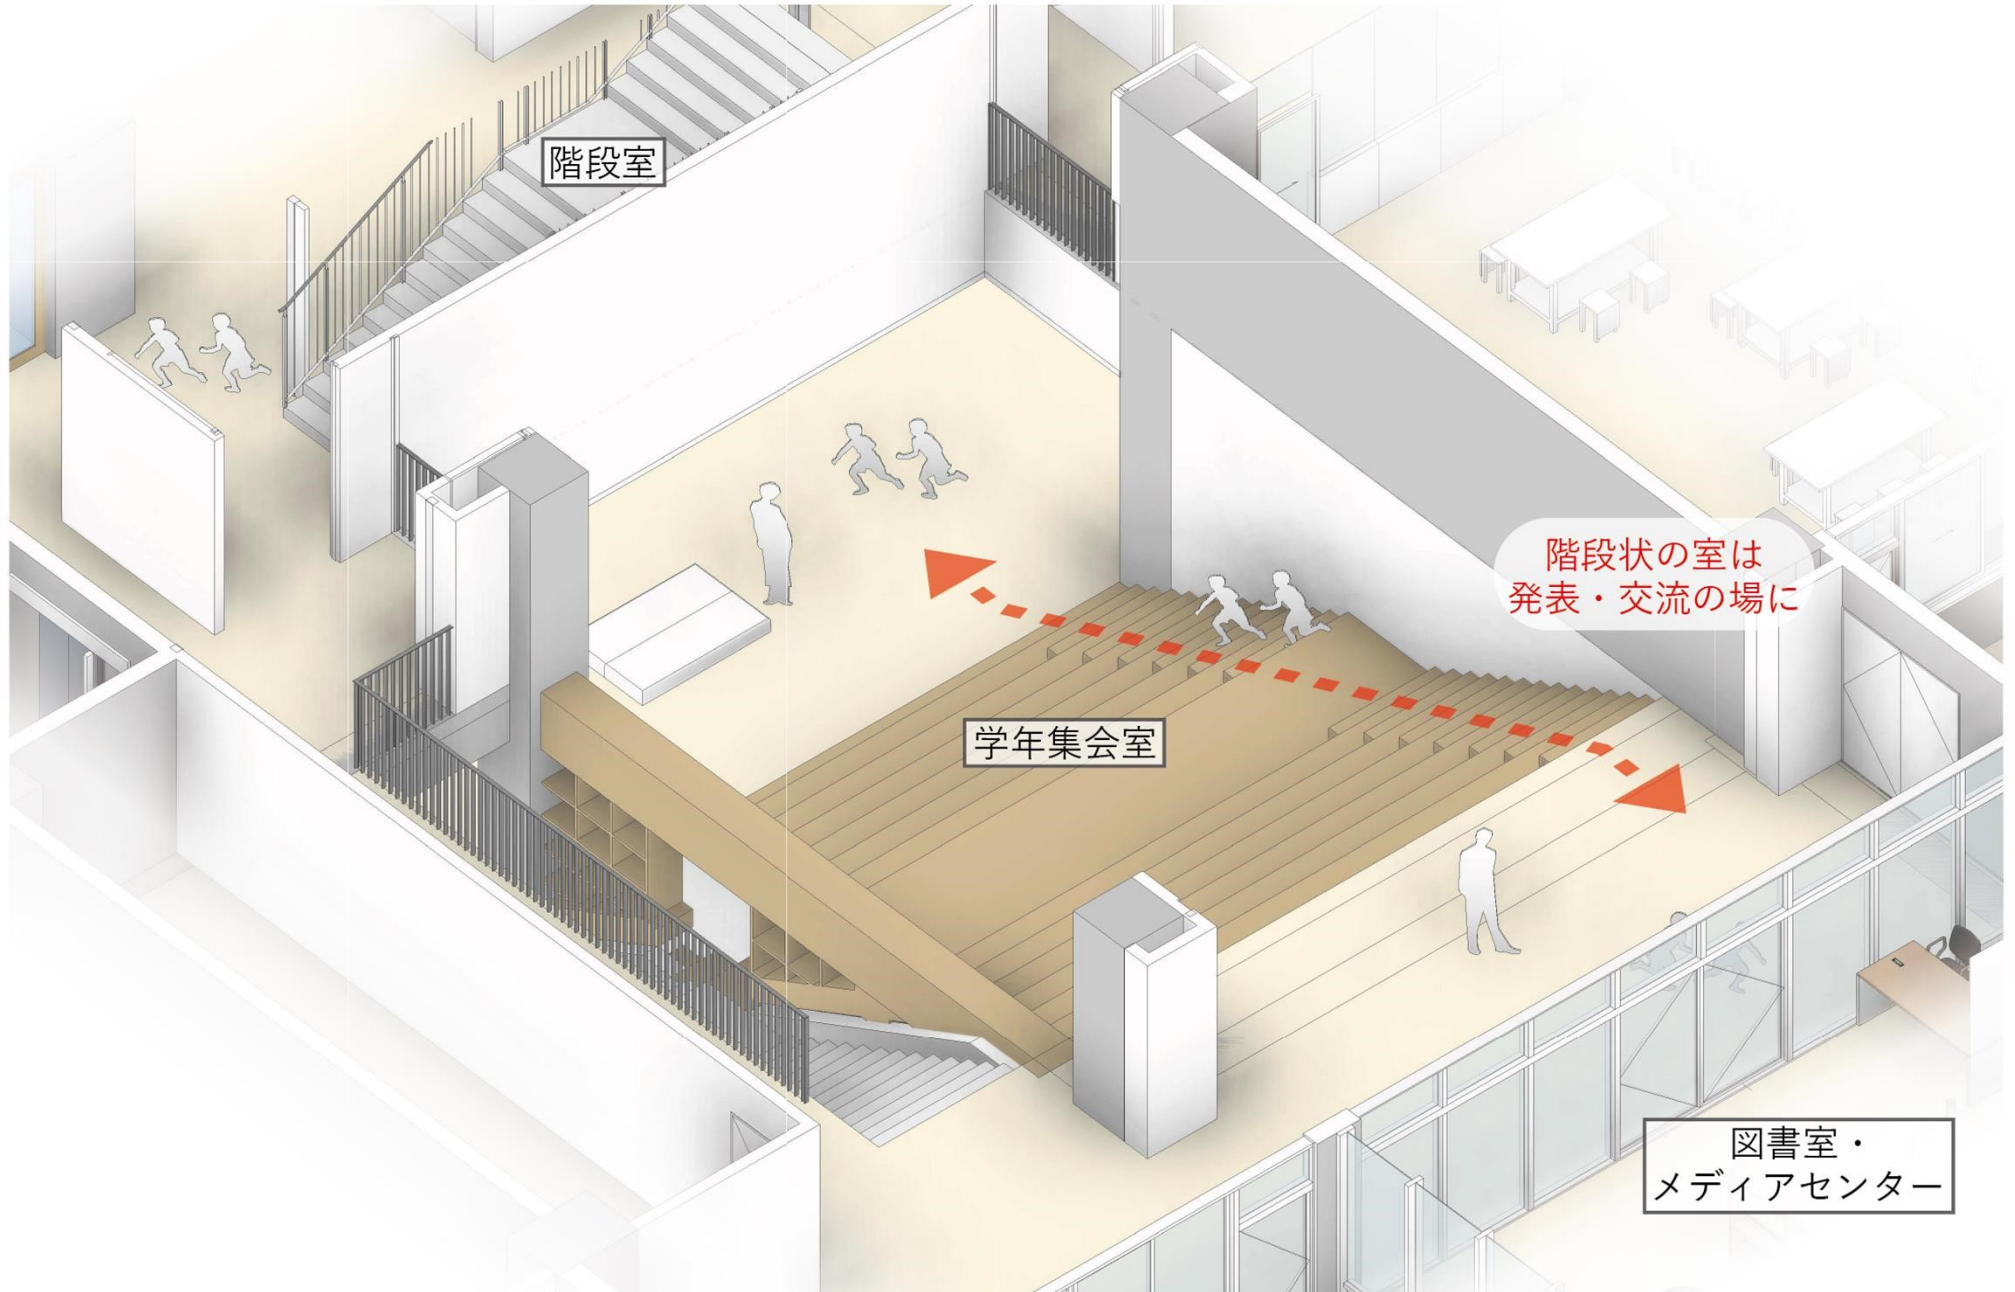

2-2 小学校の計画

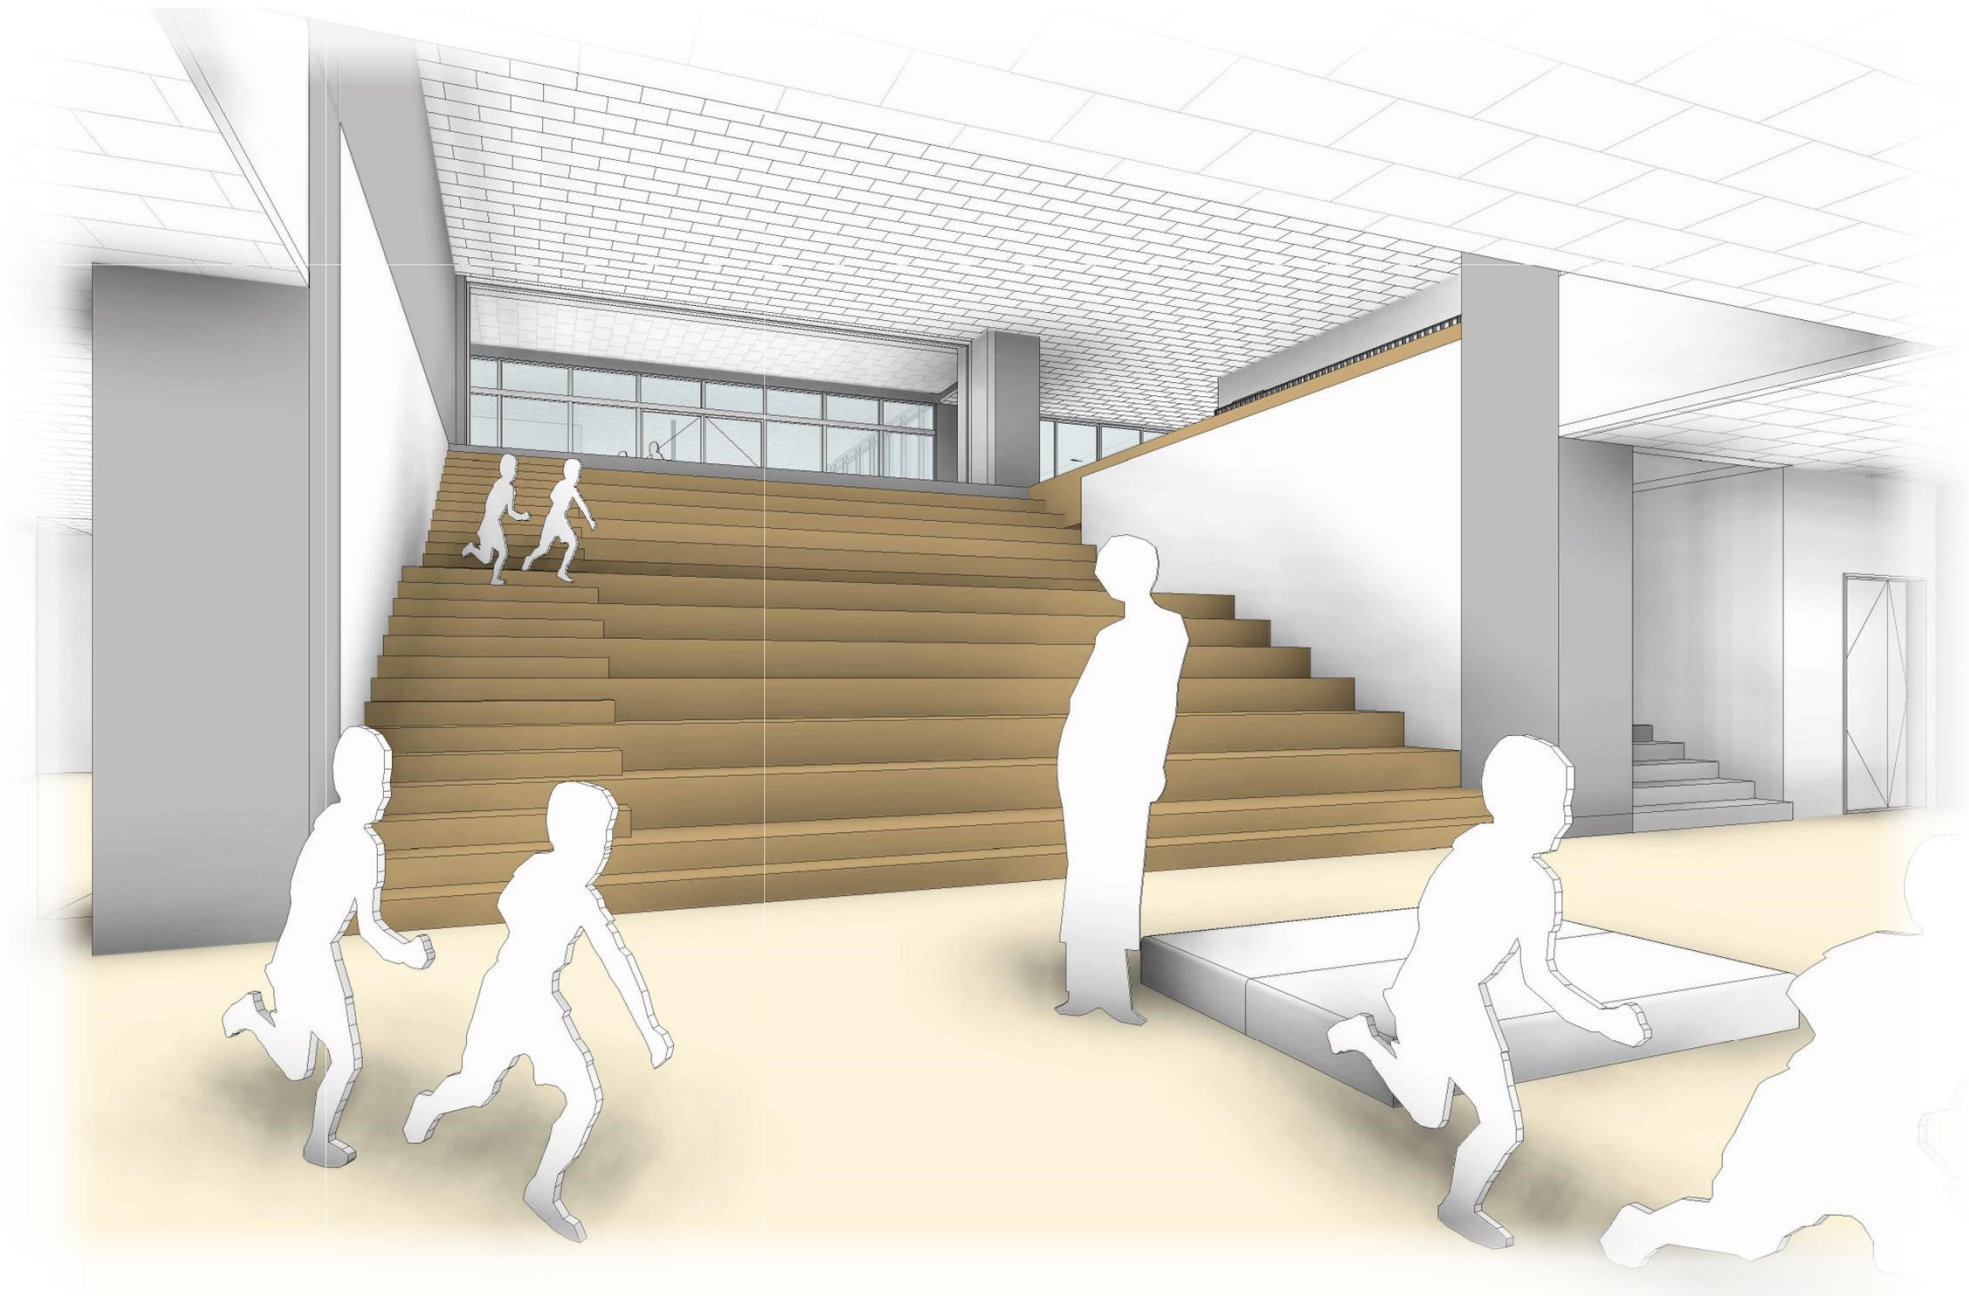


2-2 小学校の計画




学年集会室

2-2 小学校の計画

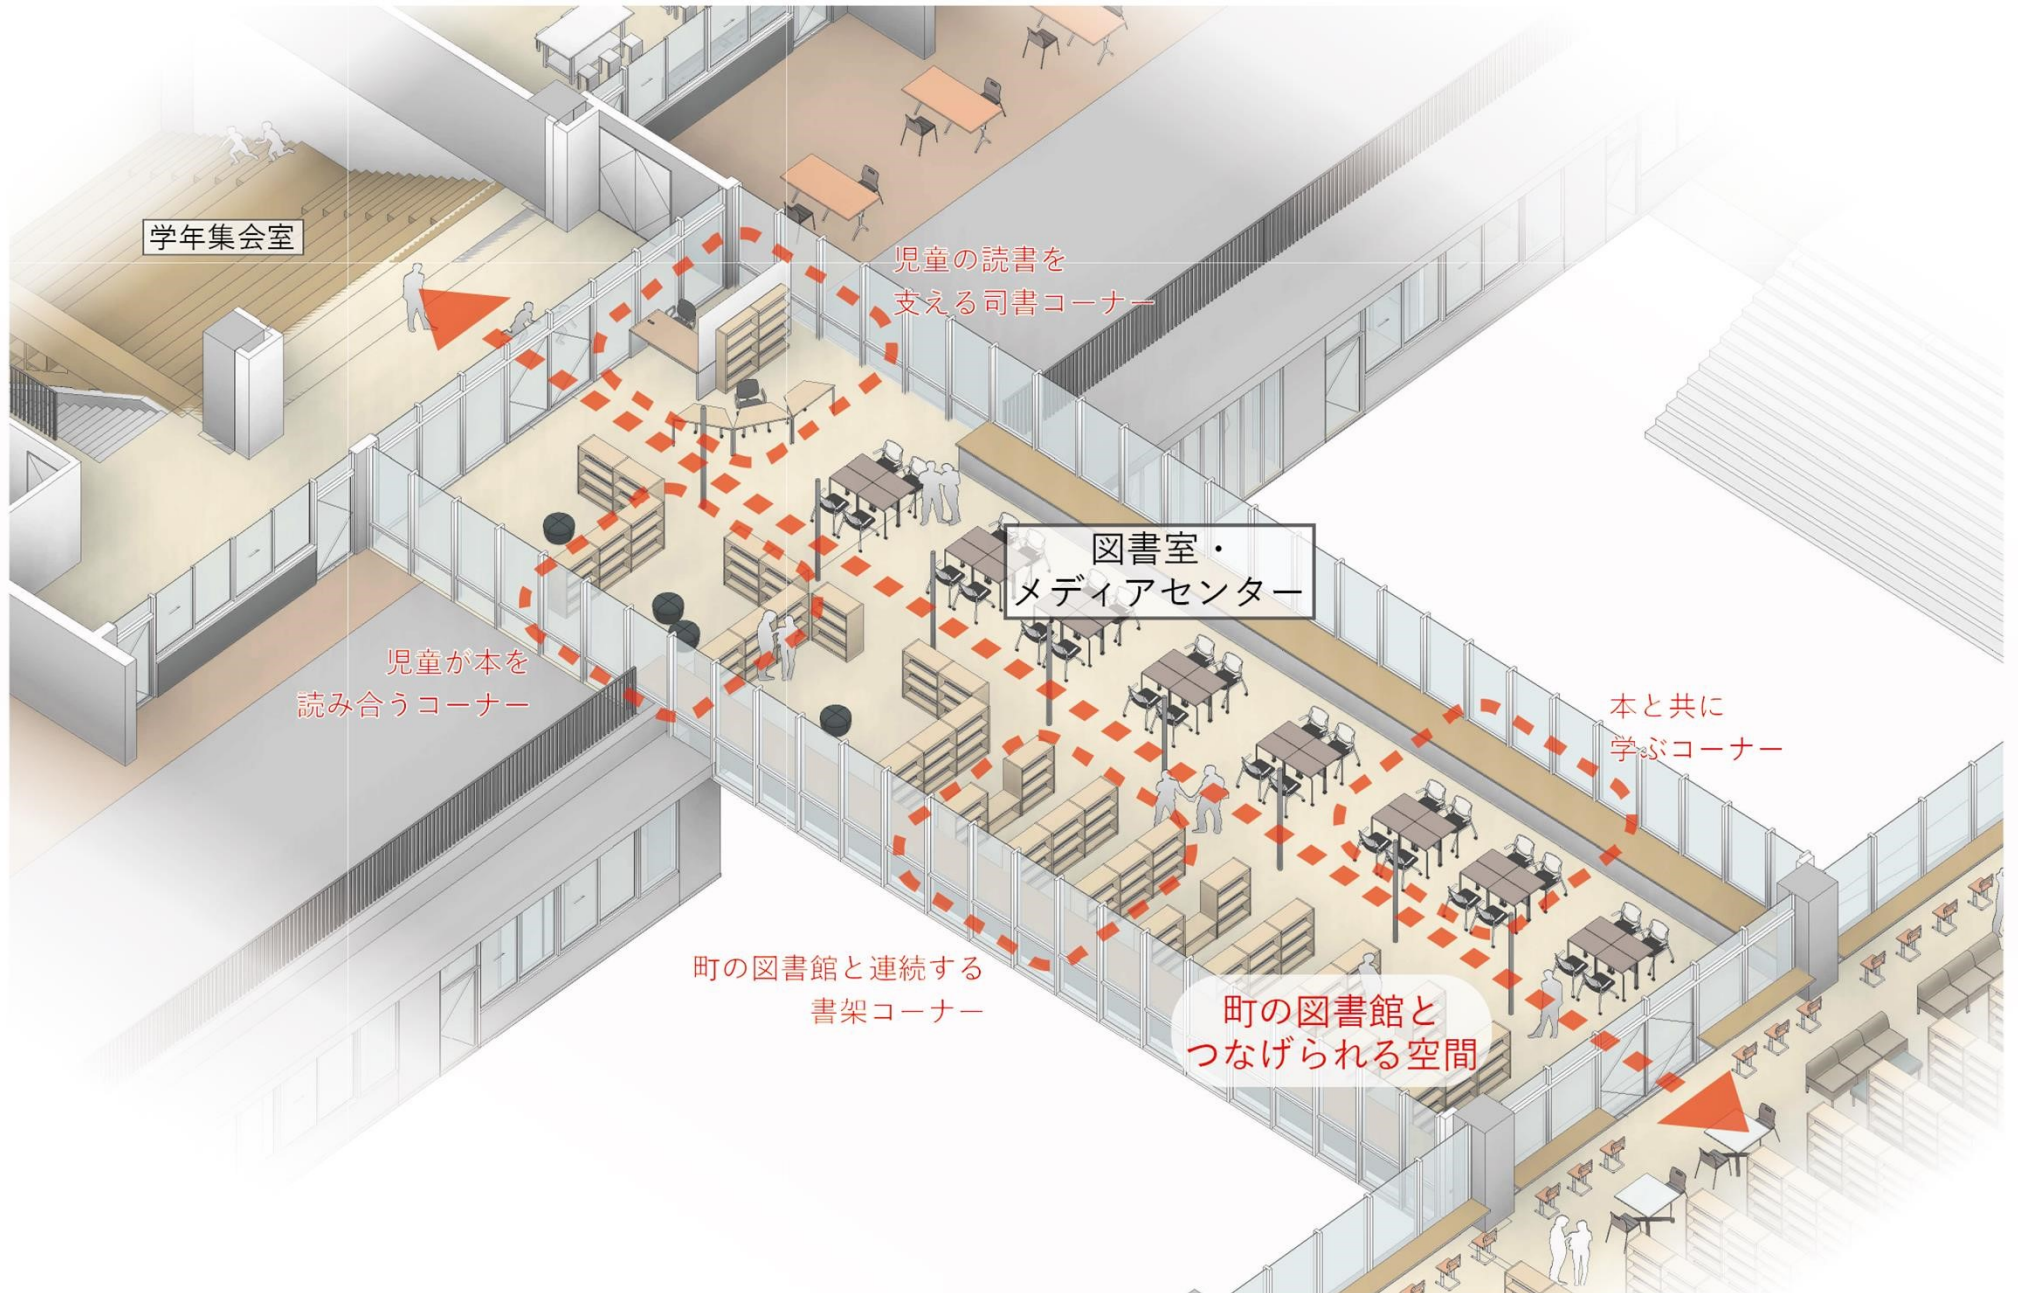


2-2 小学校の計画

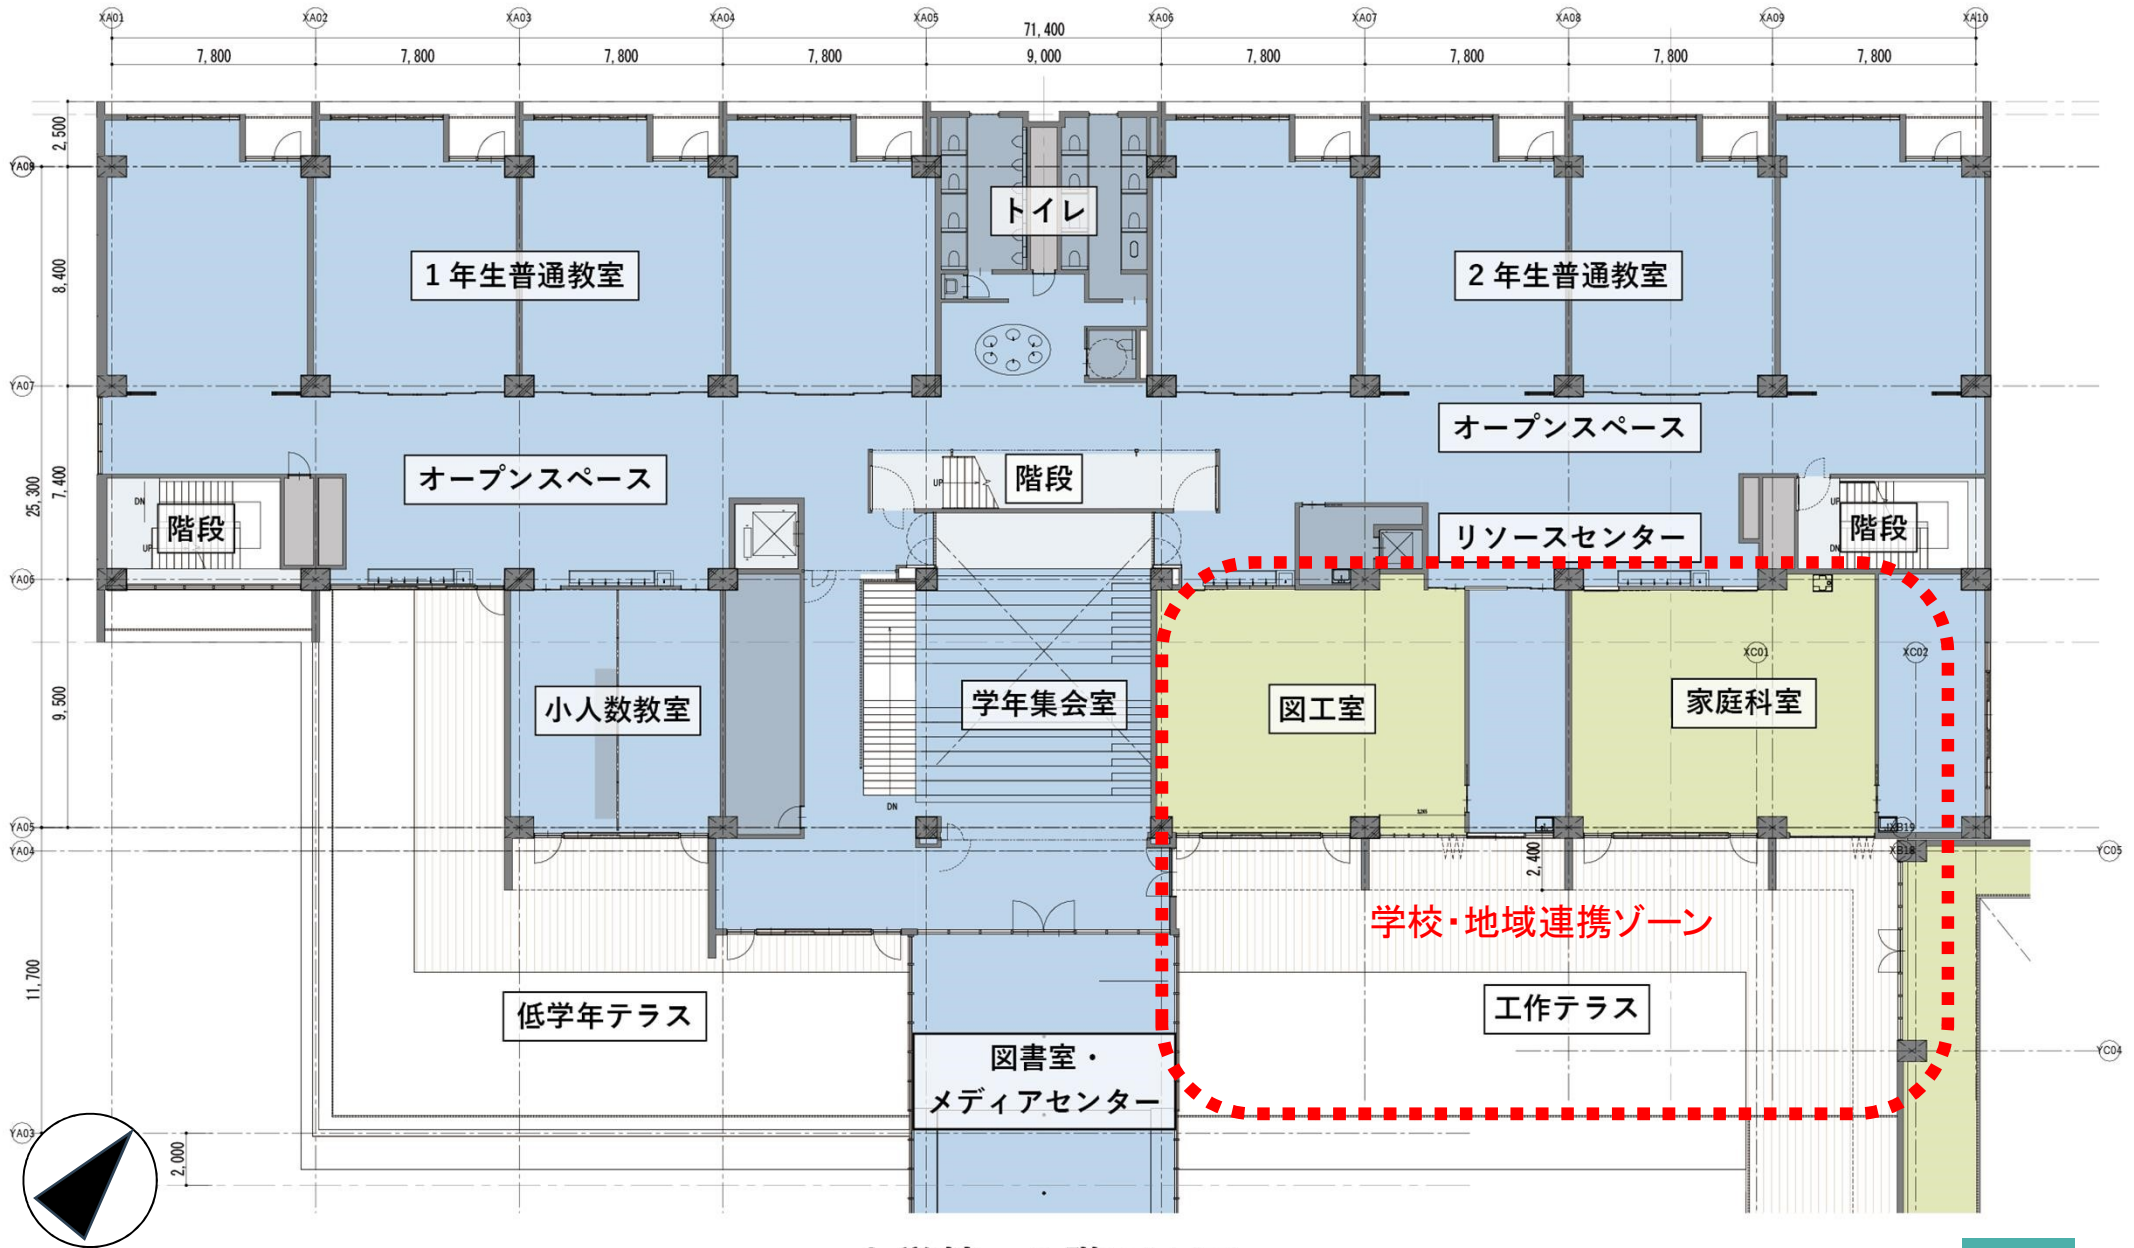


小学校 2階平面図


2-2 小学校の計画

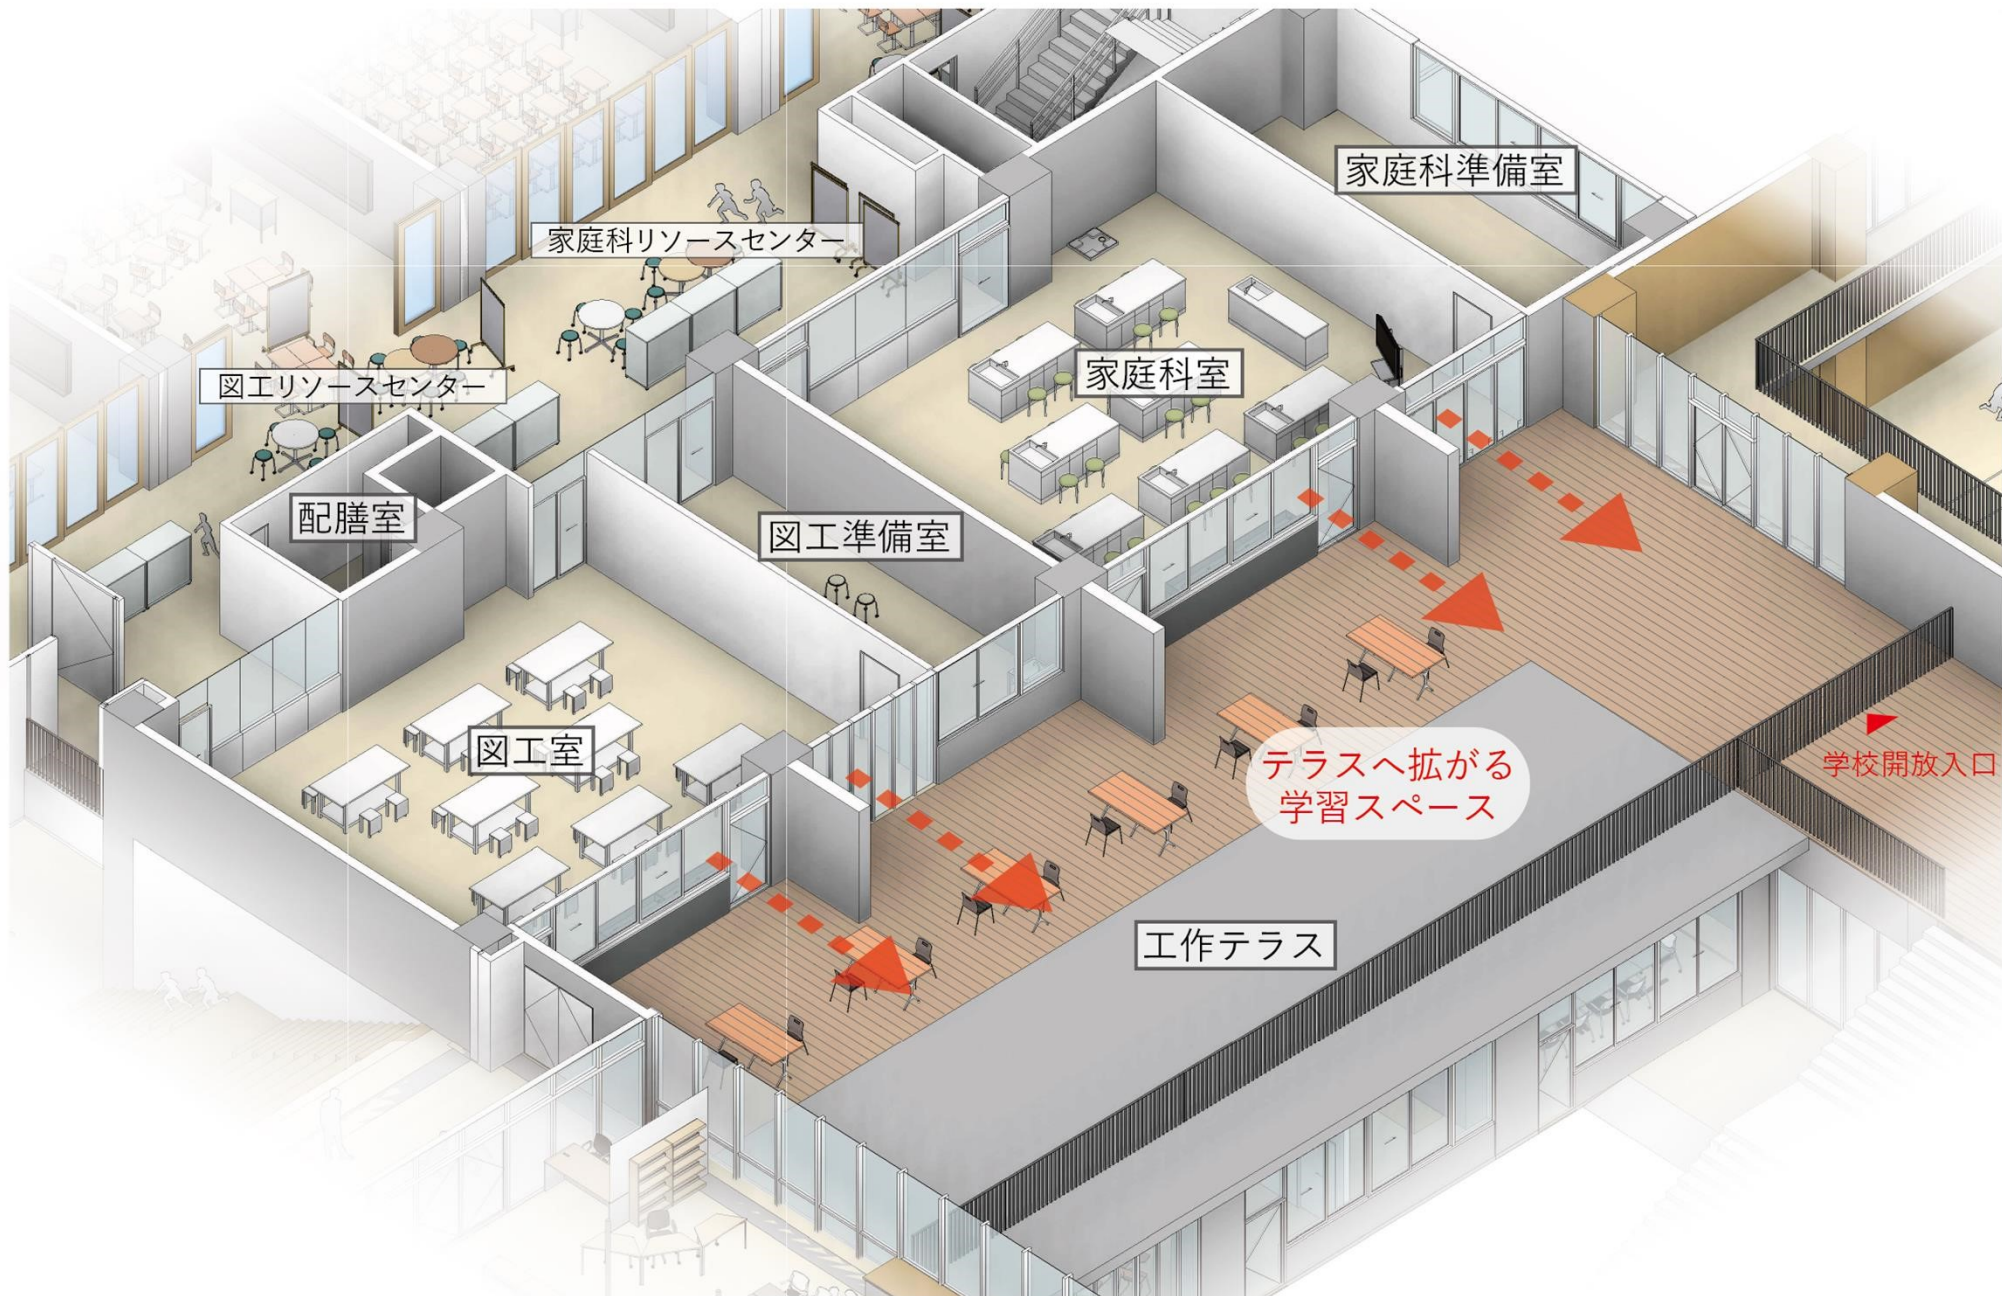

2-2 小学校の計画

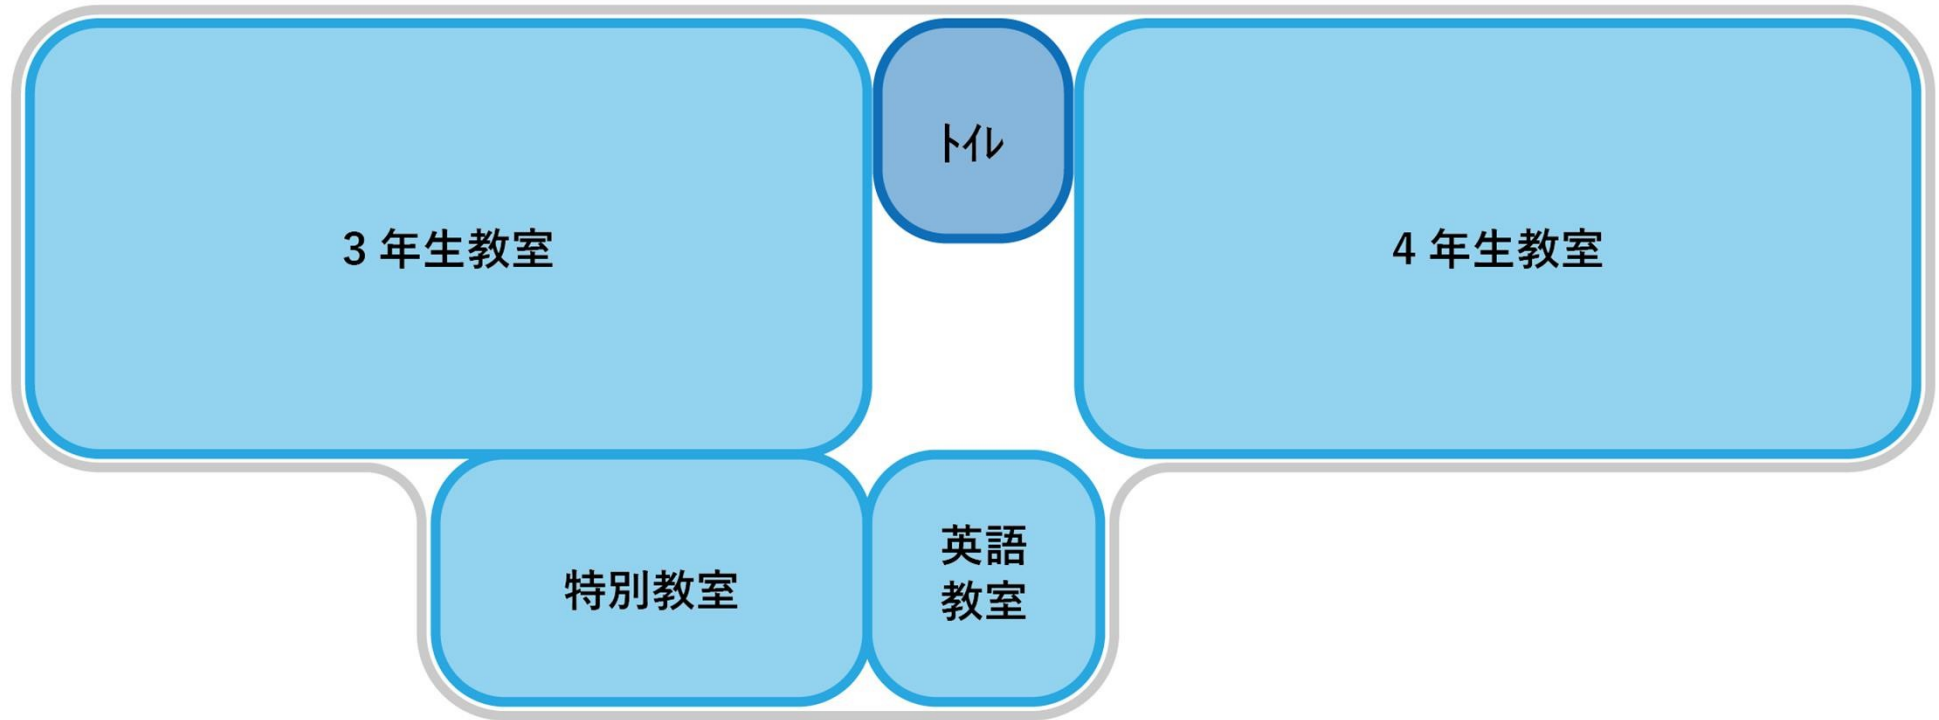


2-2 小学校の計画

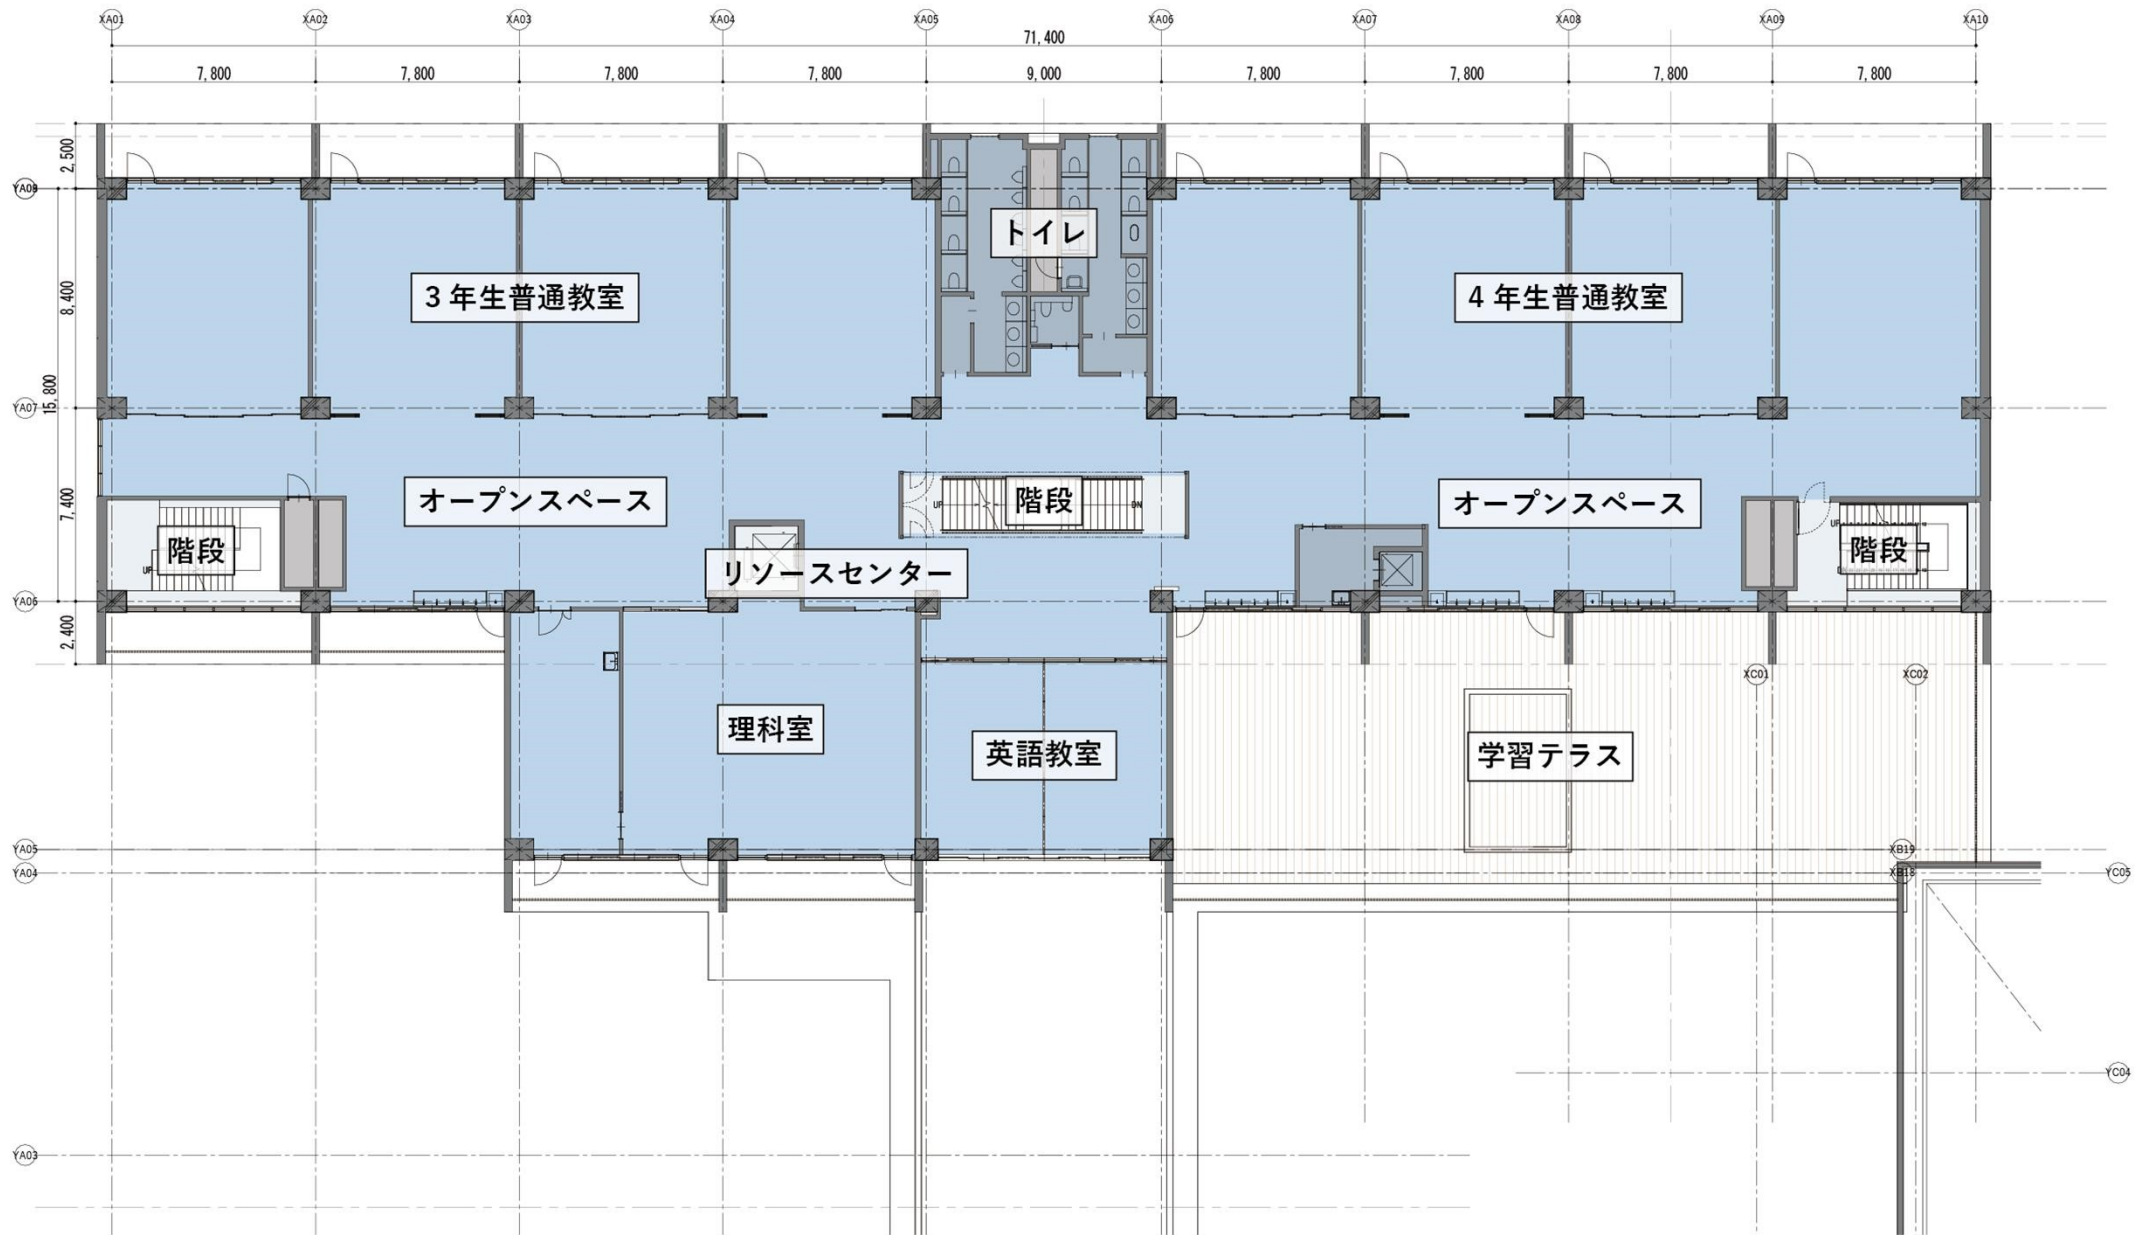


小学校 3階平面図


2-2 小学校の計画

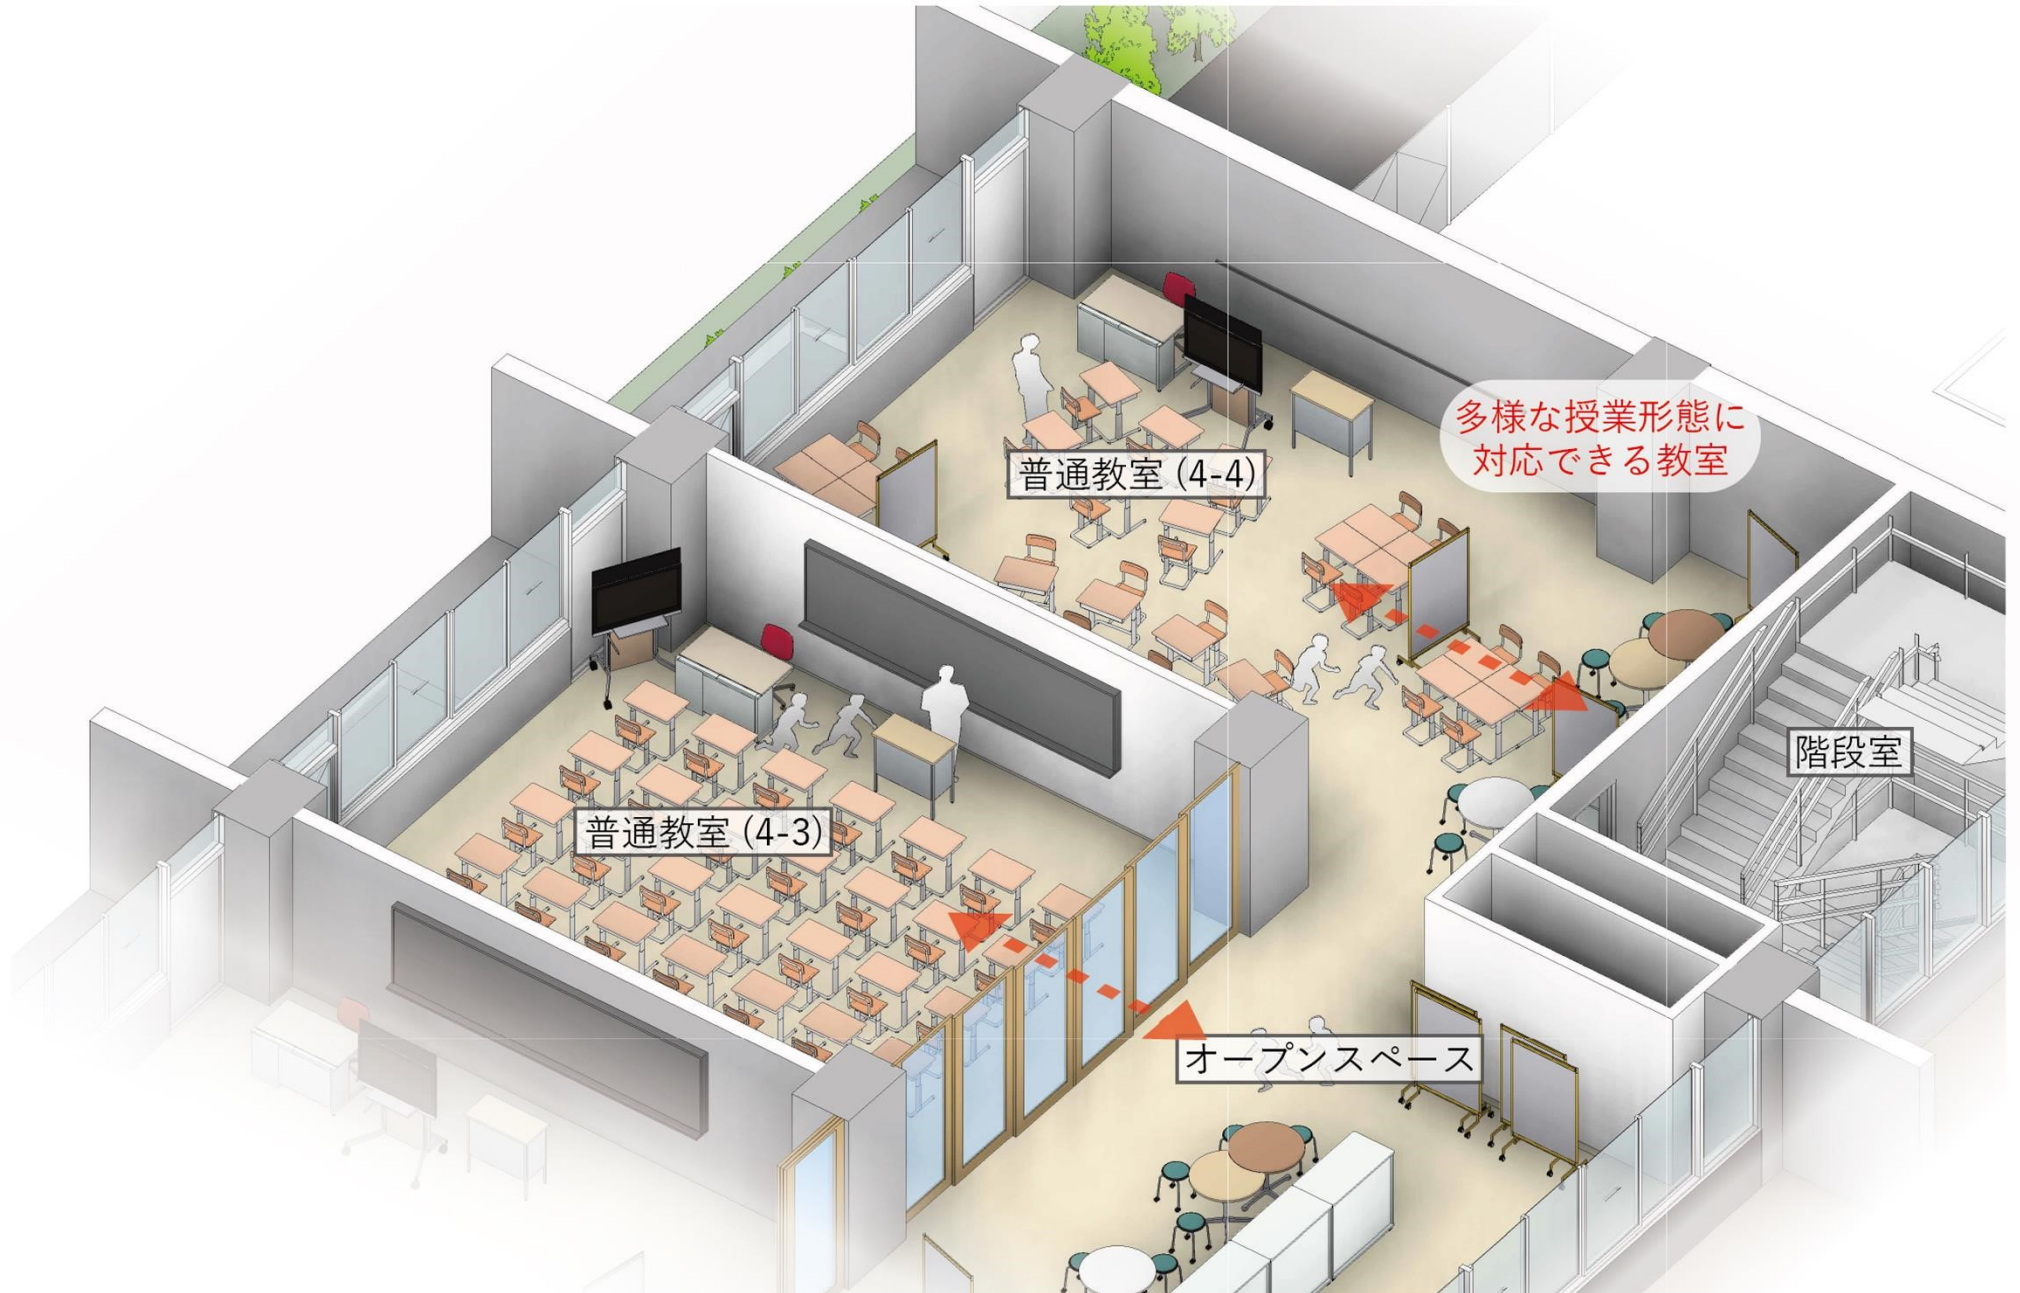


2-2 小学校の計画

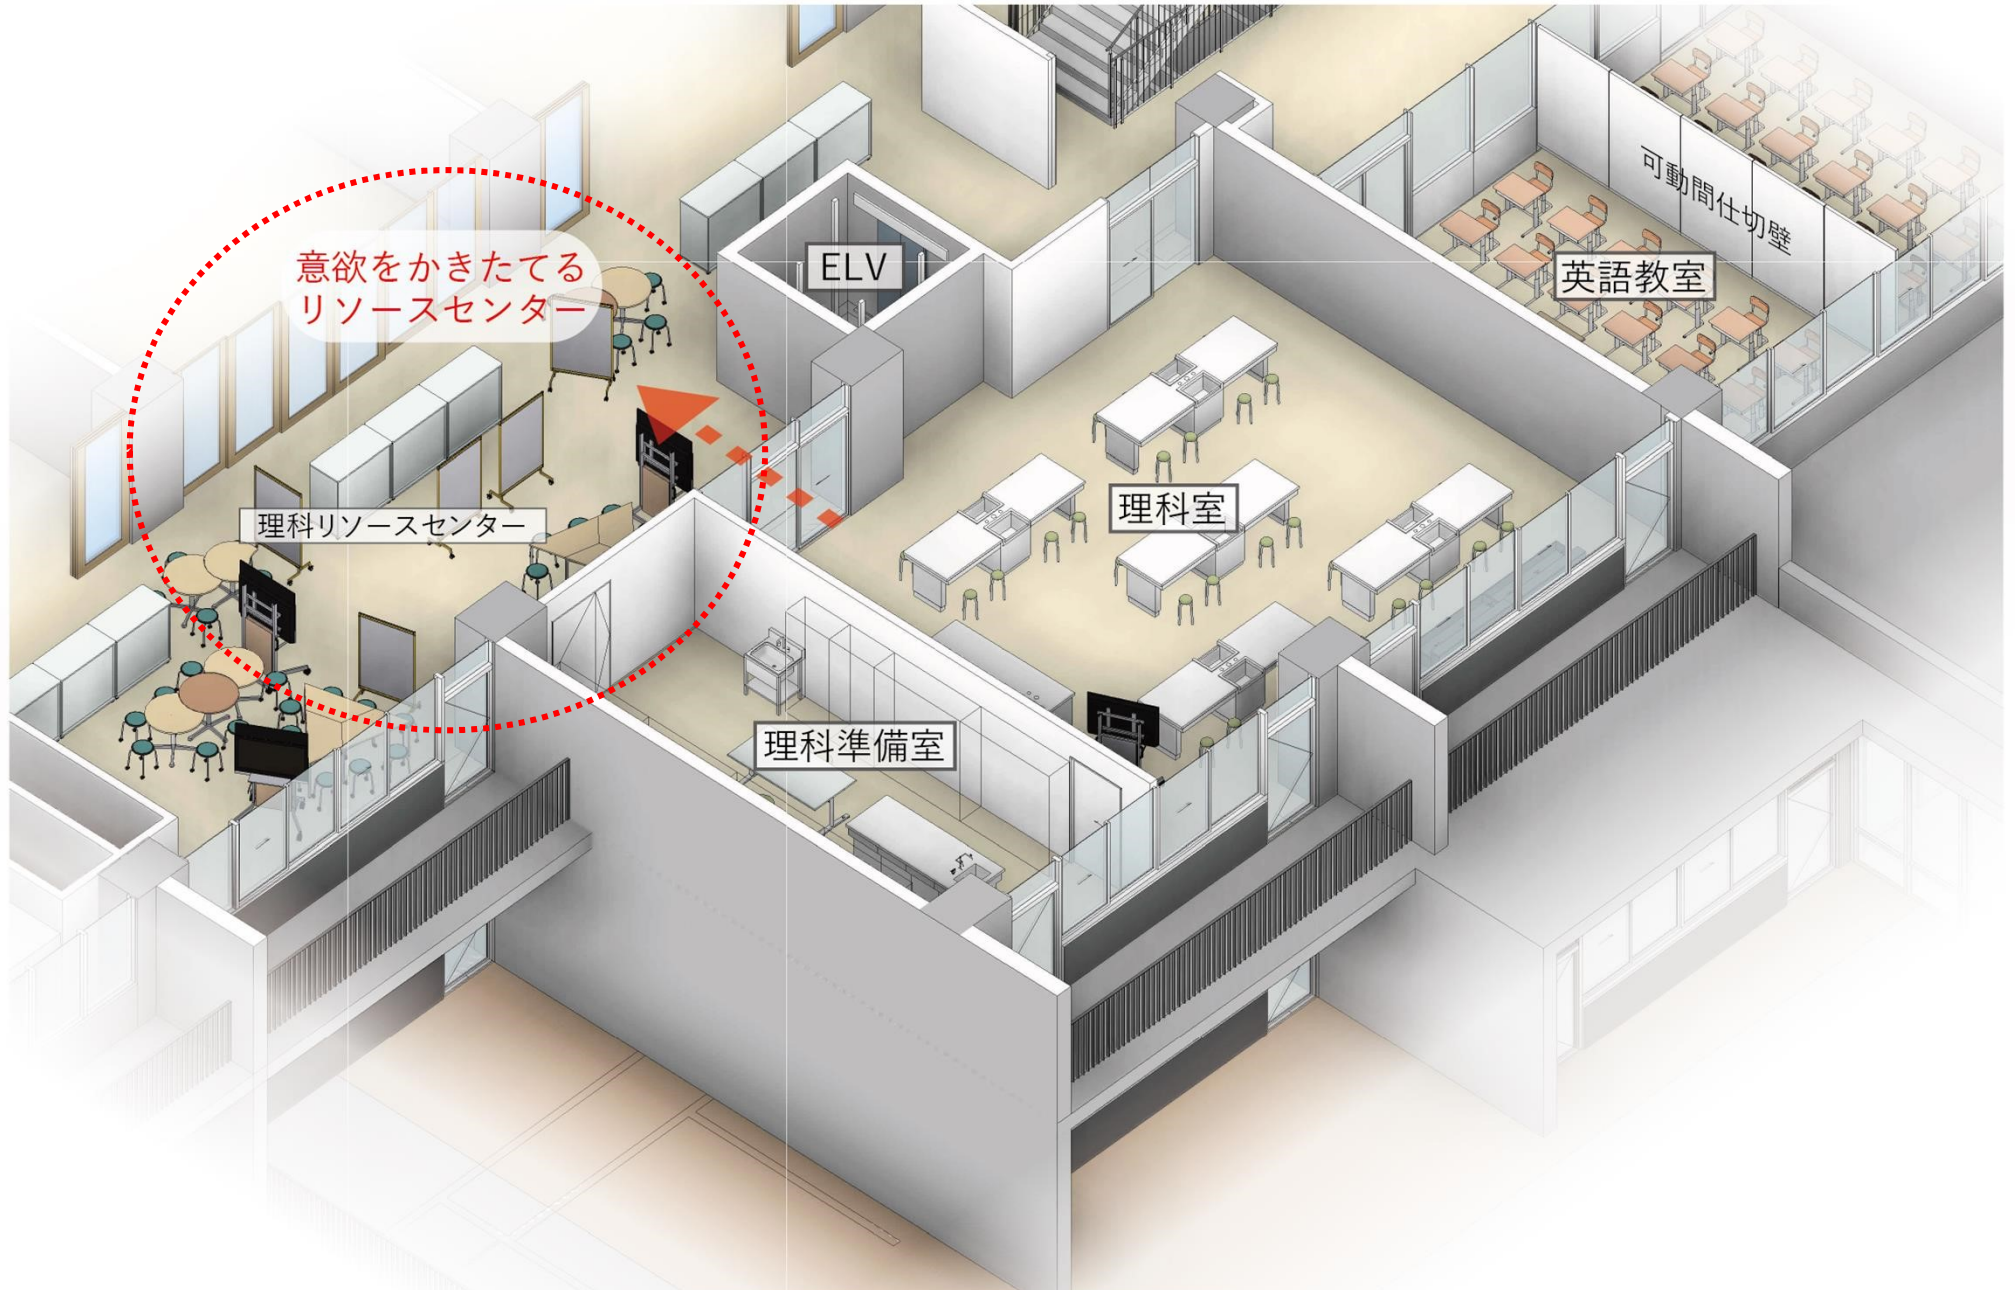

2-2 小学校の計画

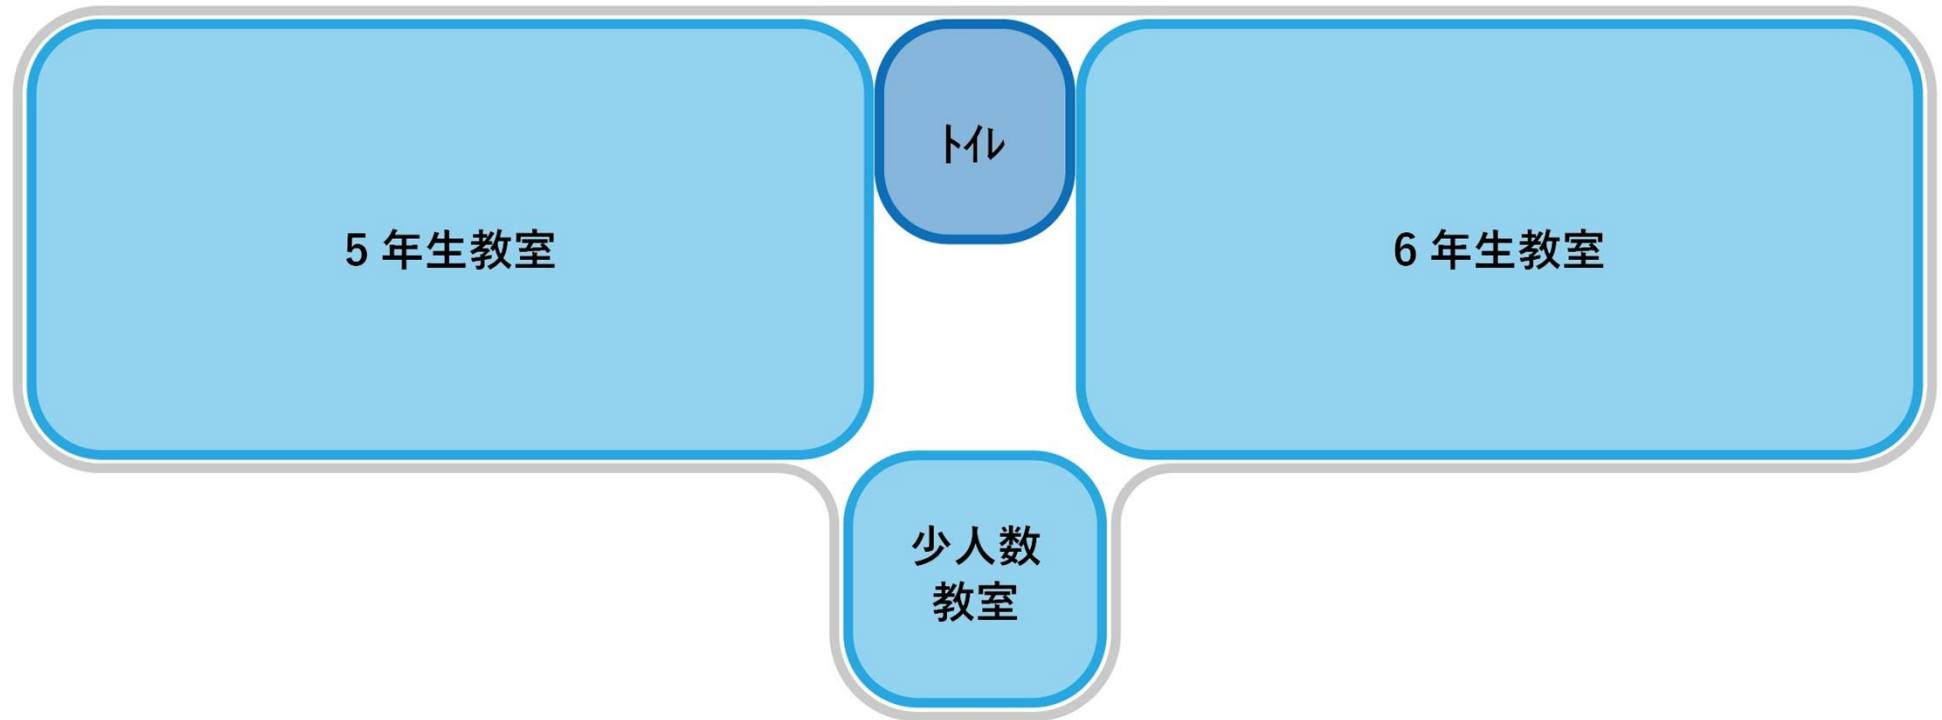


2-2 小学校の計画

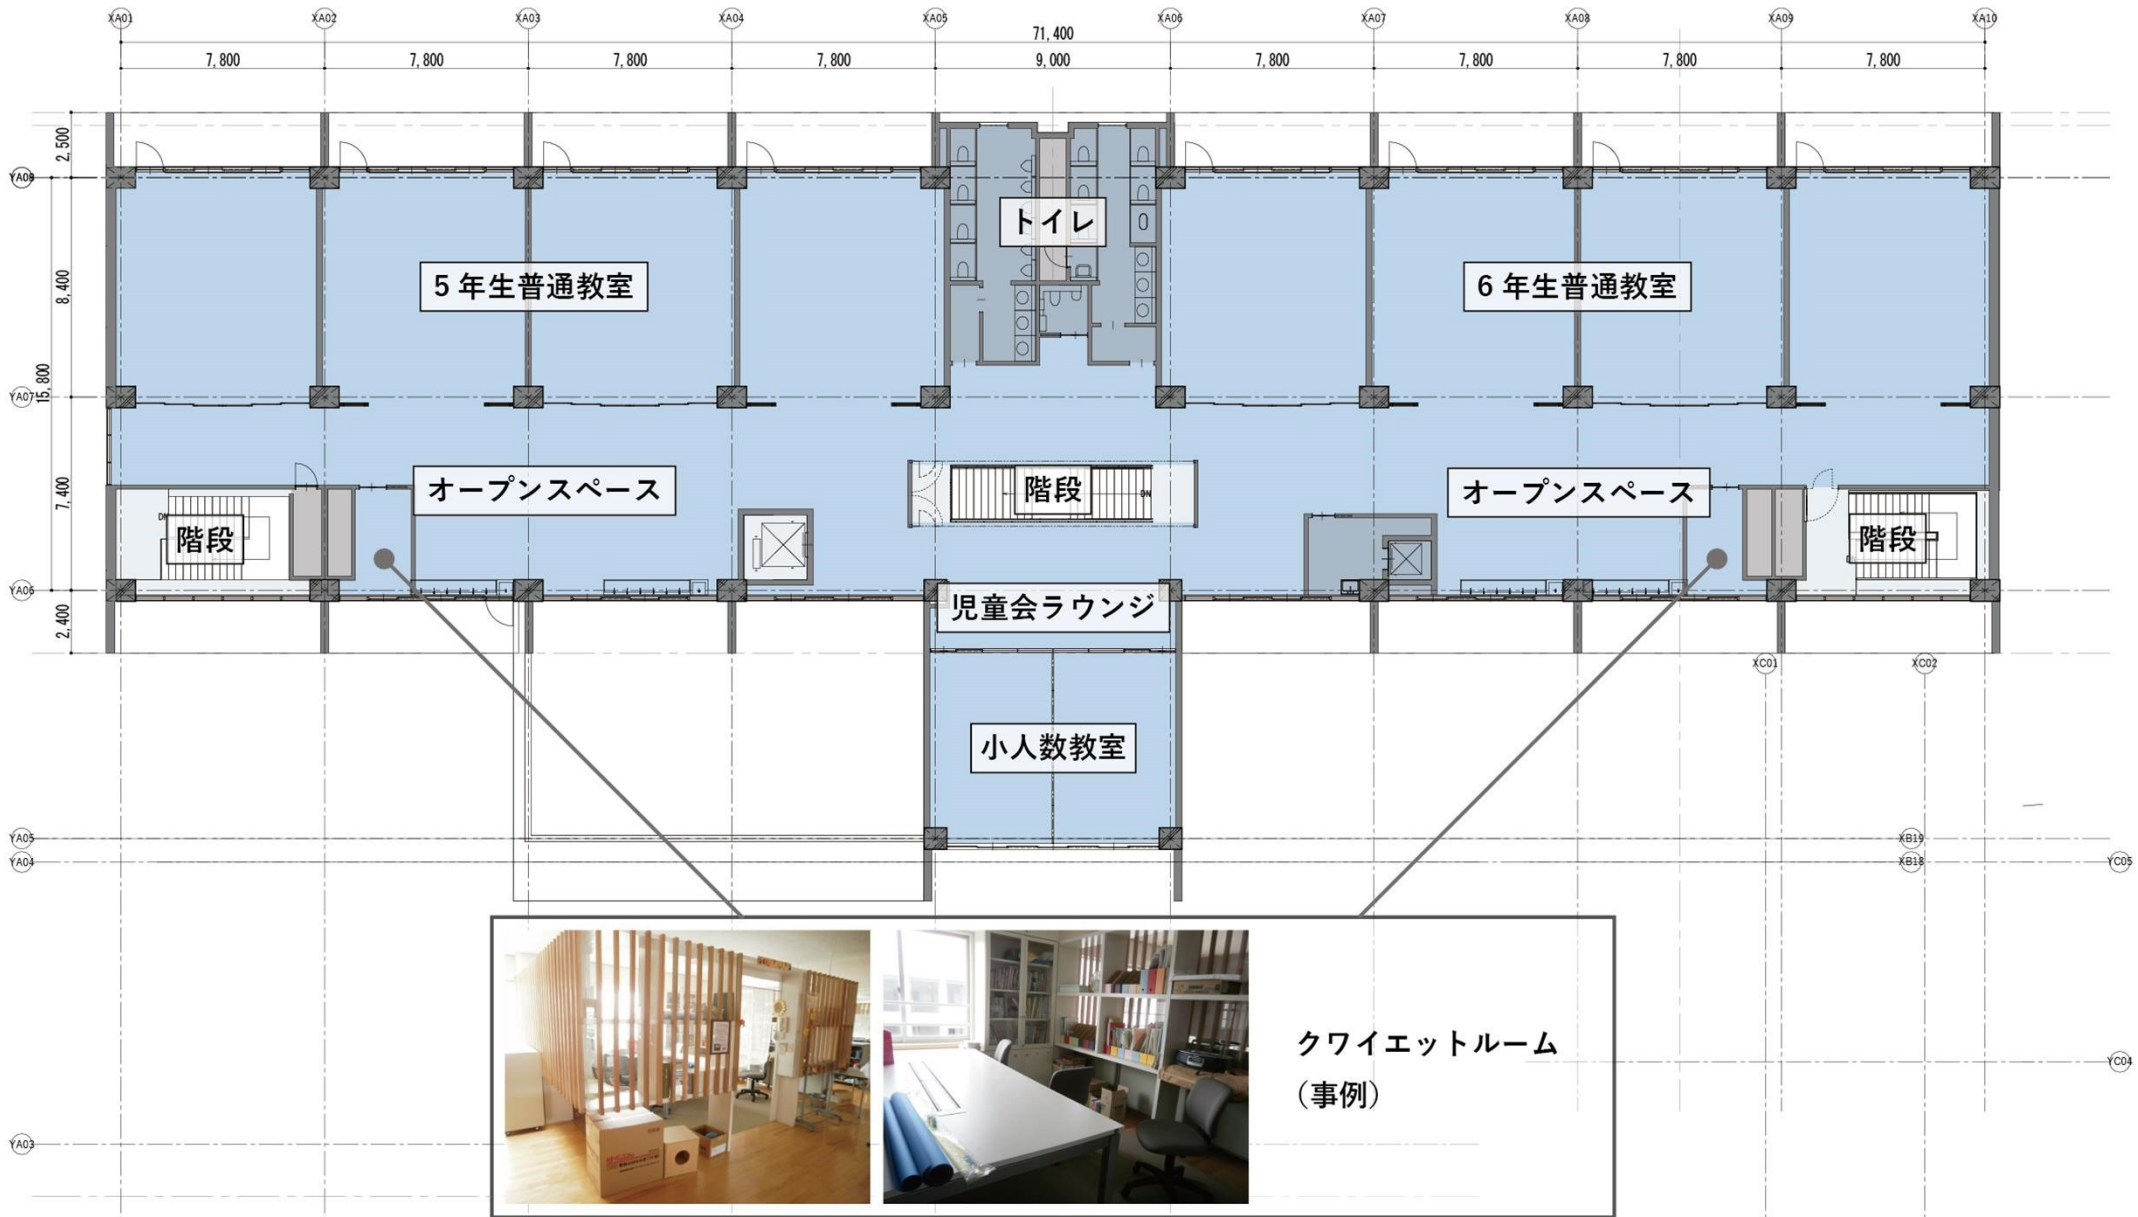


小学校 4階平面図

2-3 屋内運動場の計画

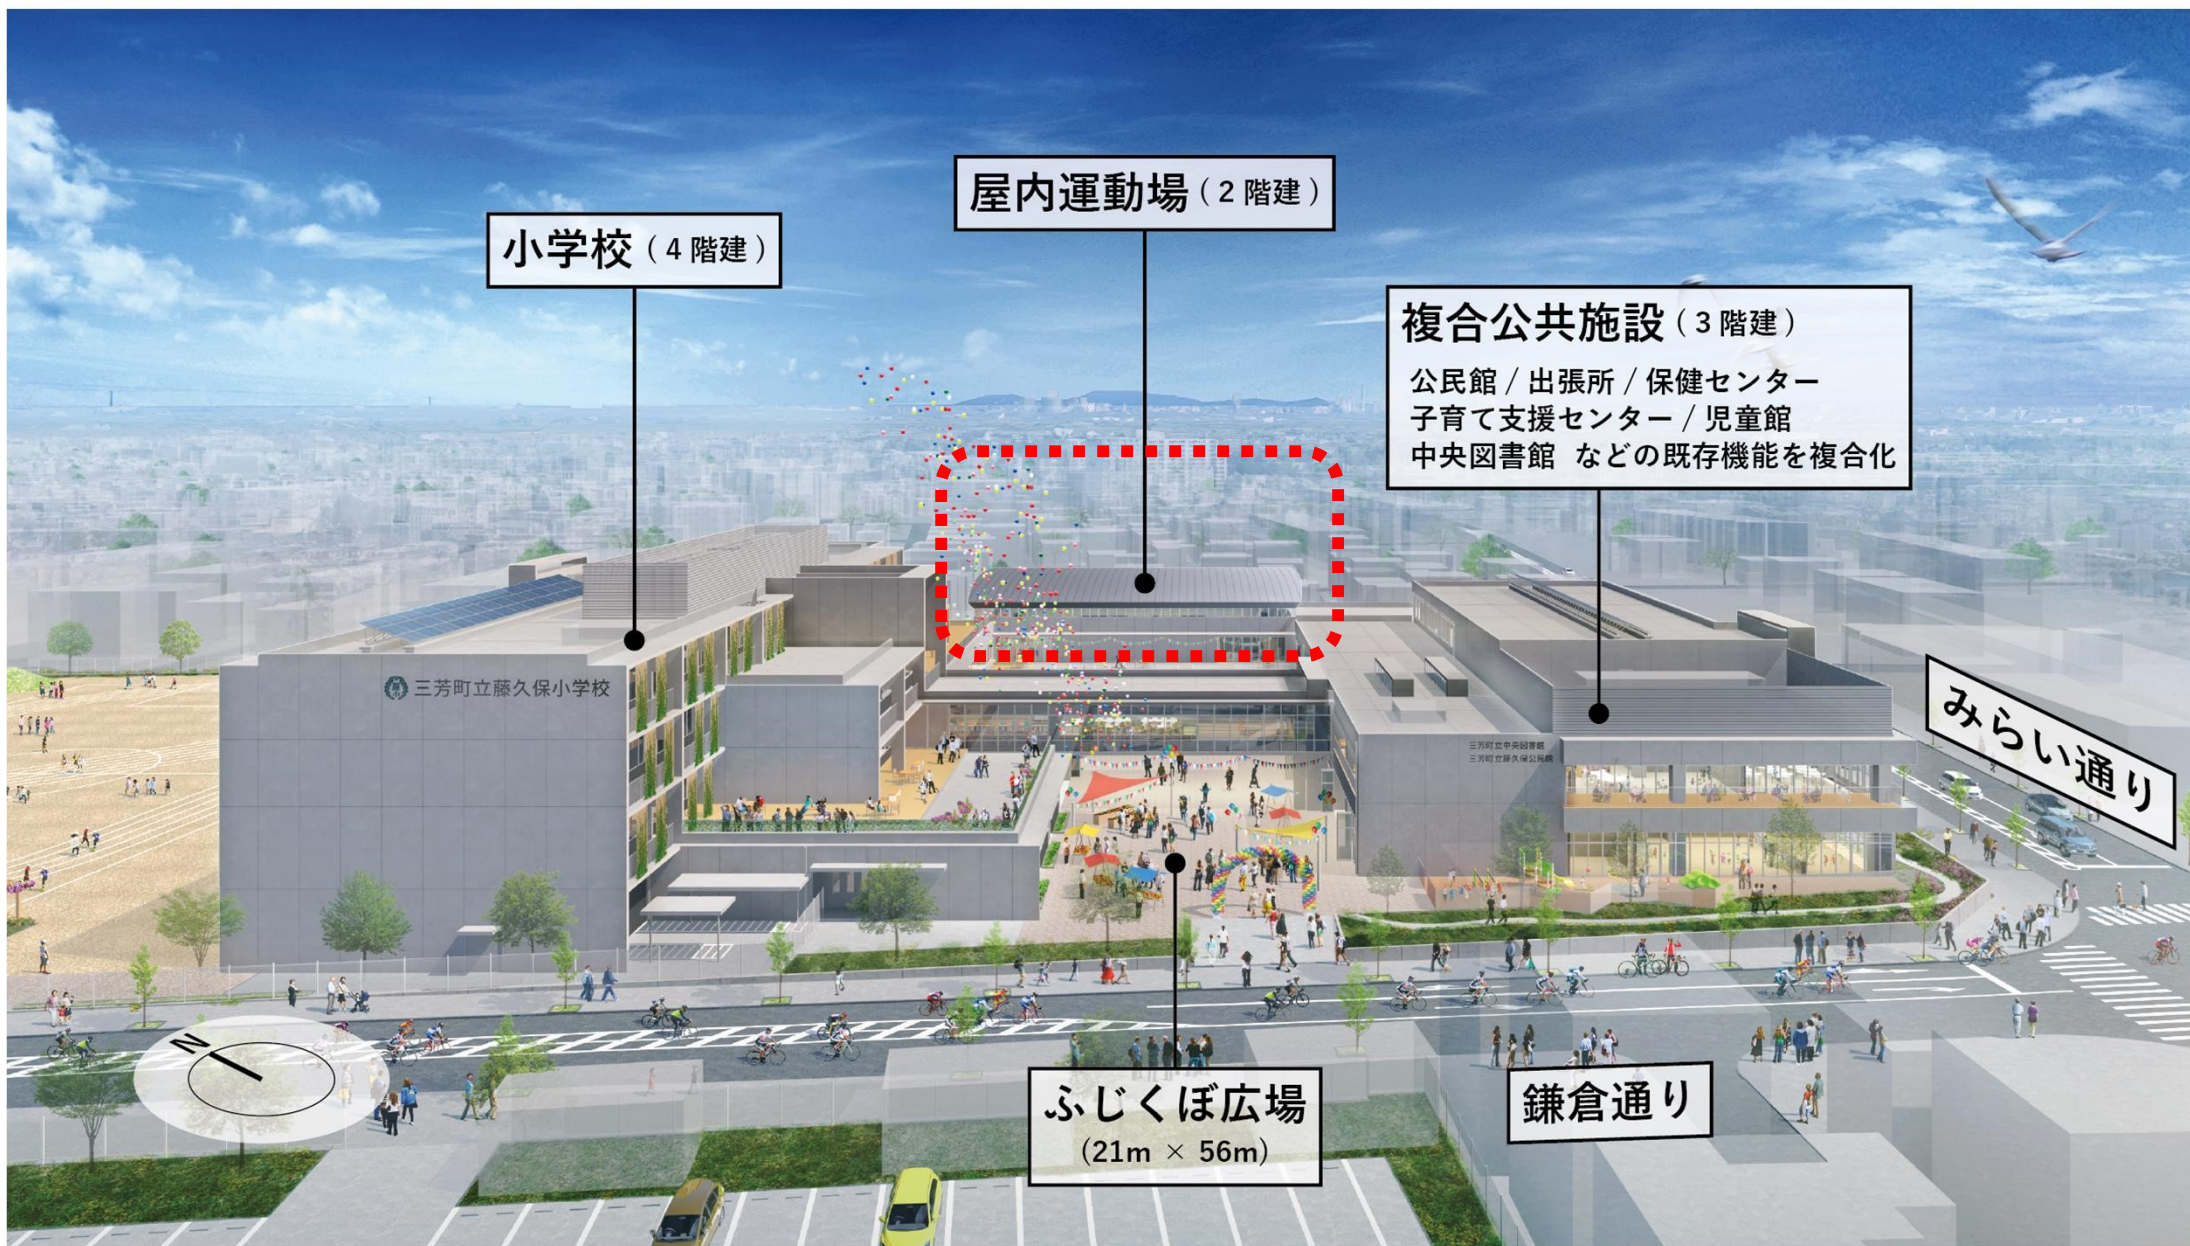



2-3 屋内運動場の計画

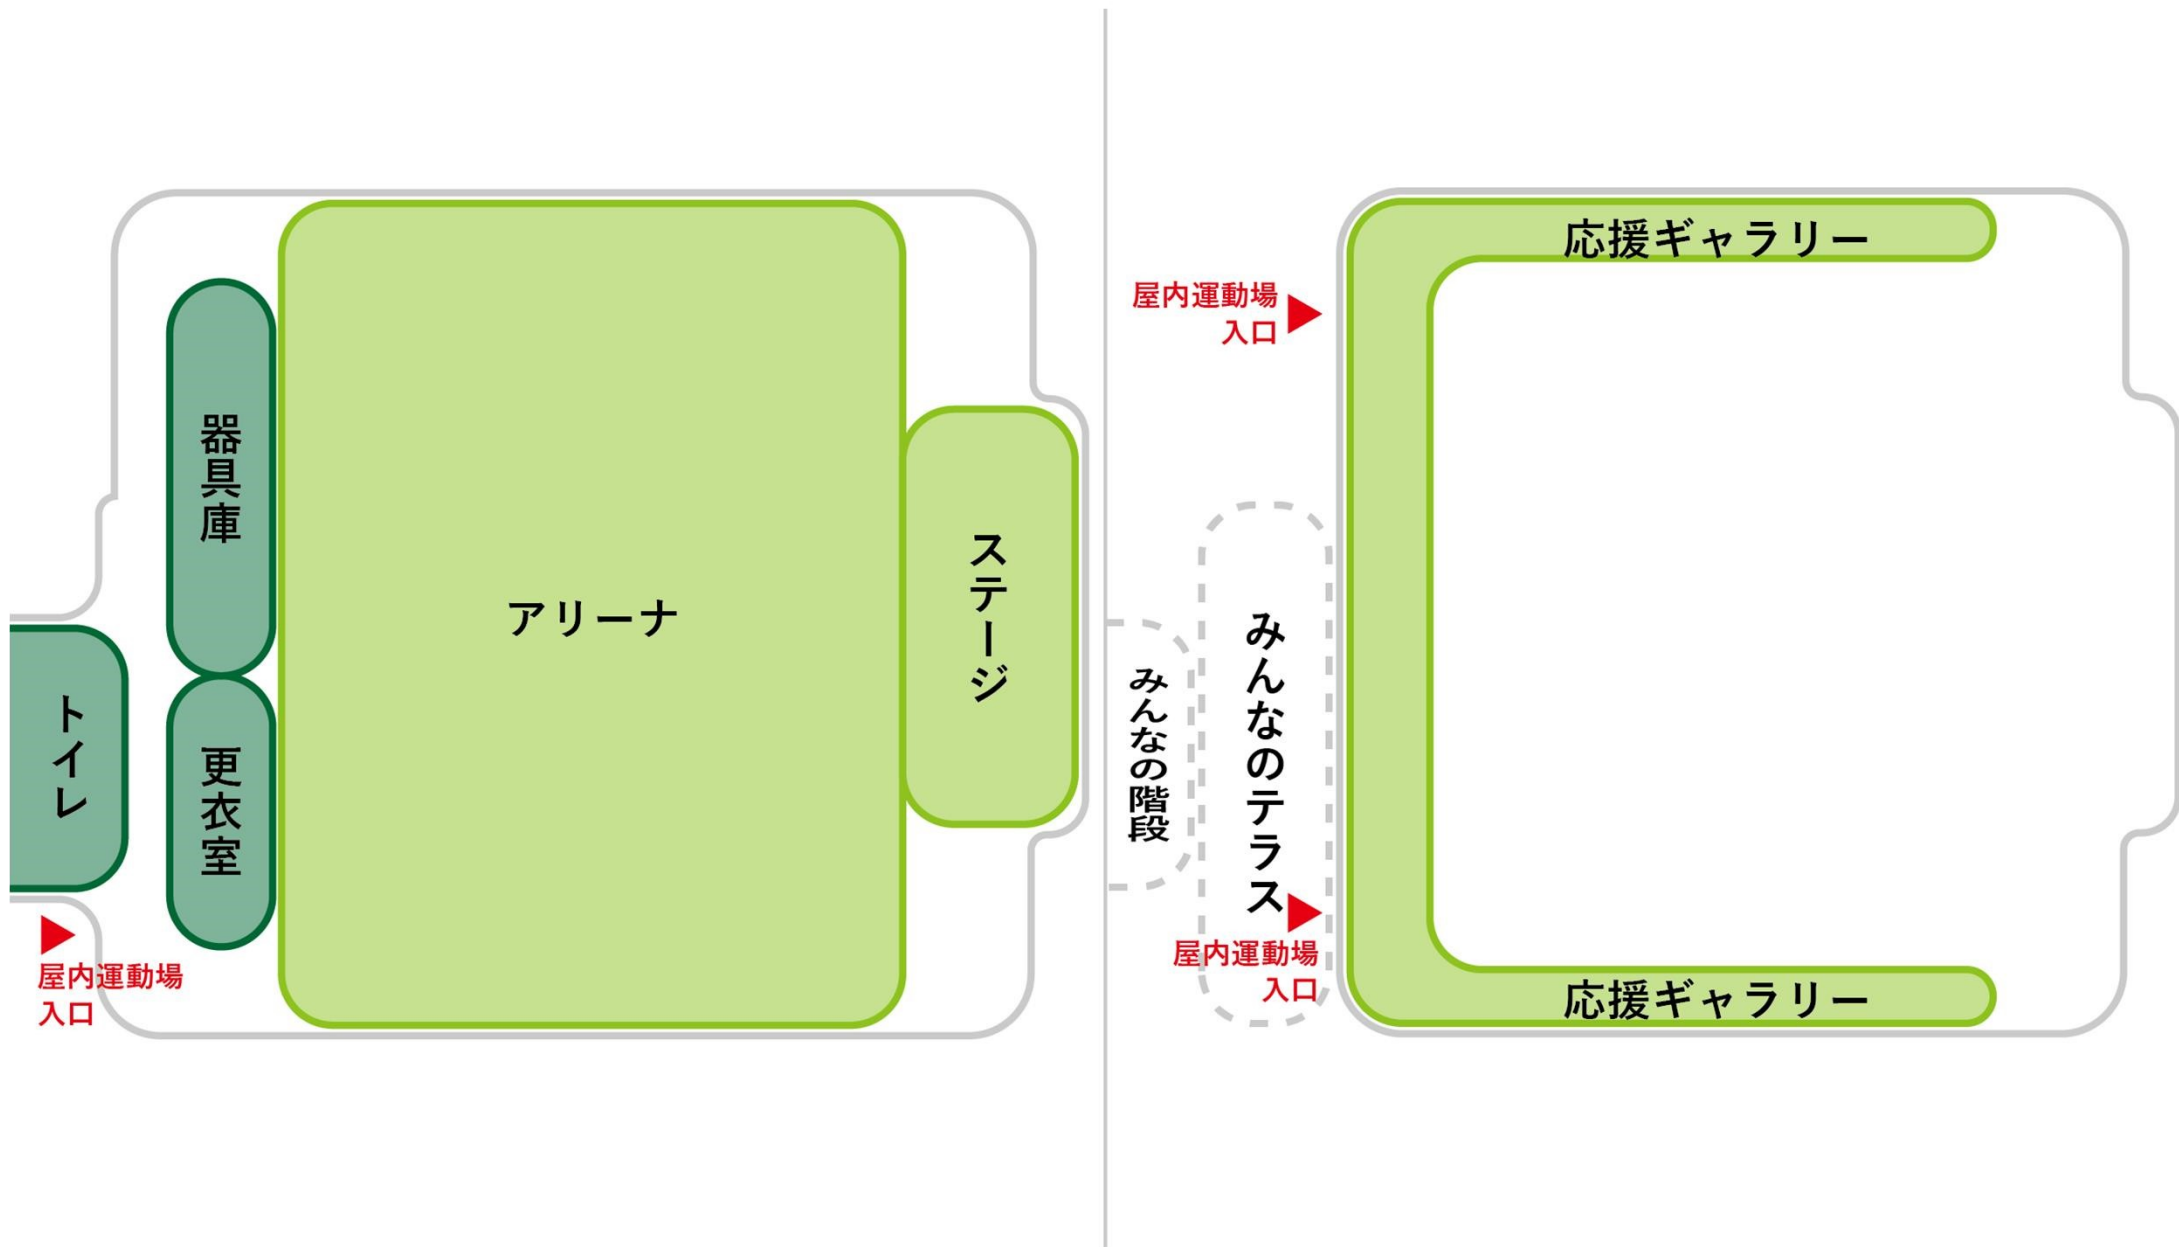

屋内運動場の構成


2-3 屋内運動場の計画

学校・地域連携ゾーン

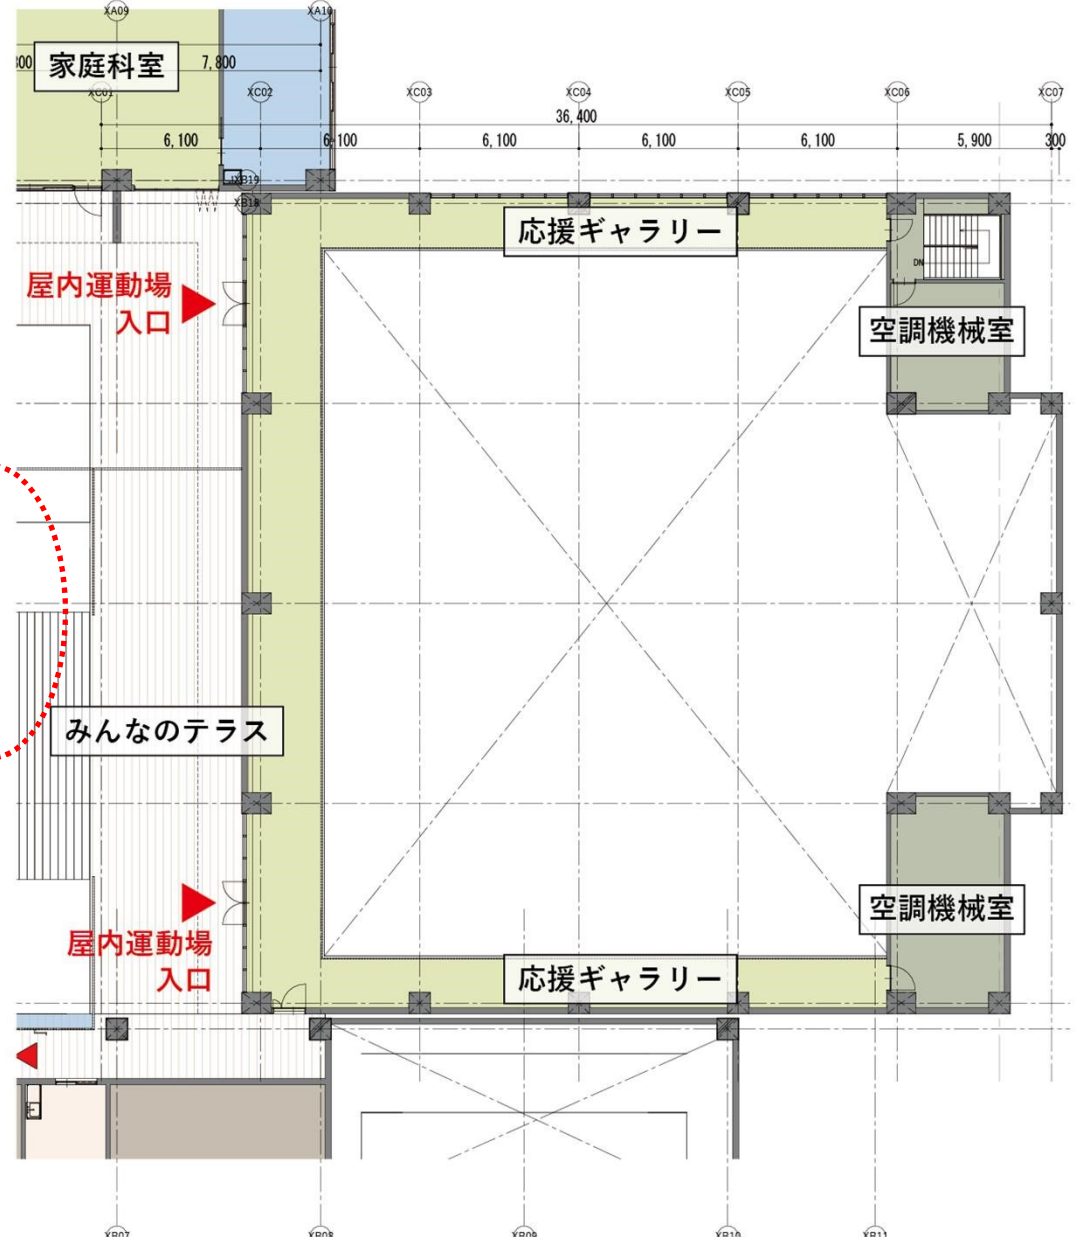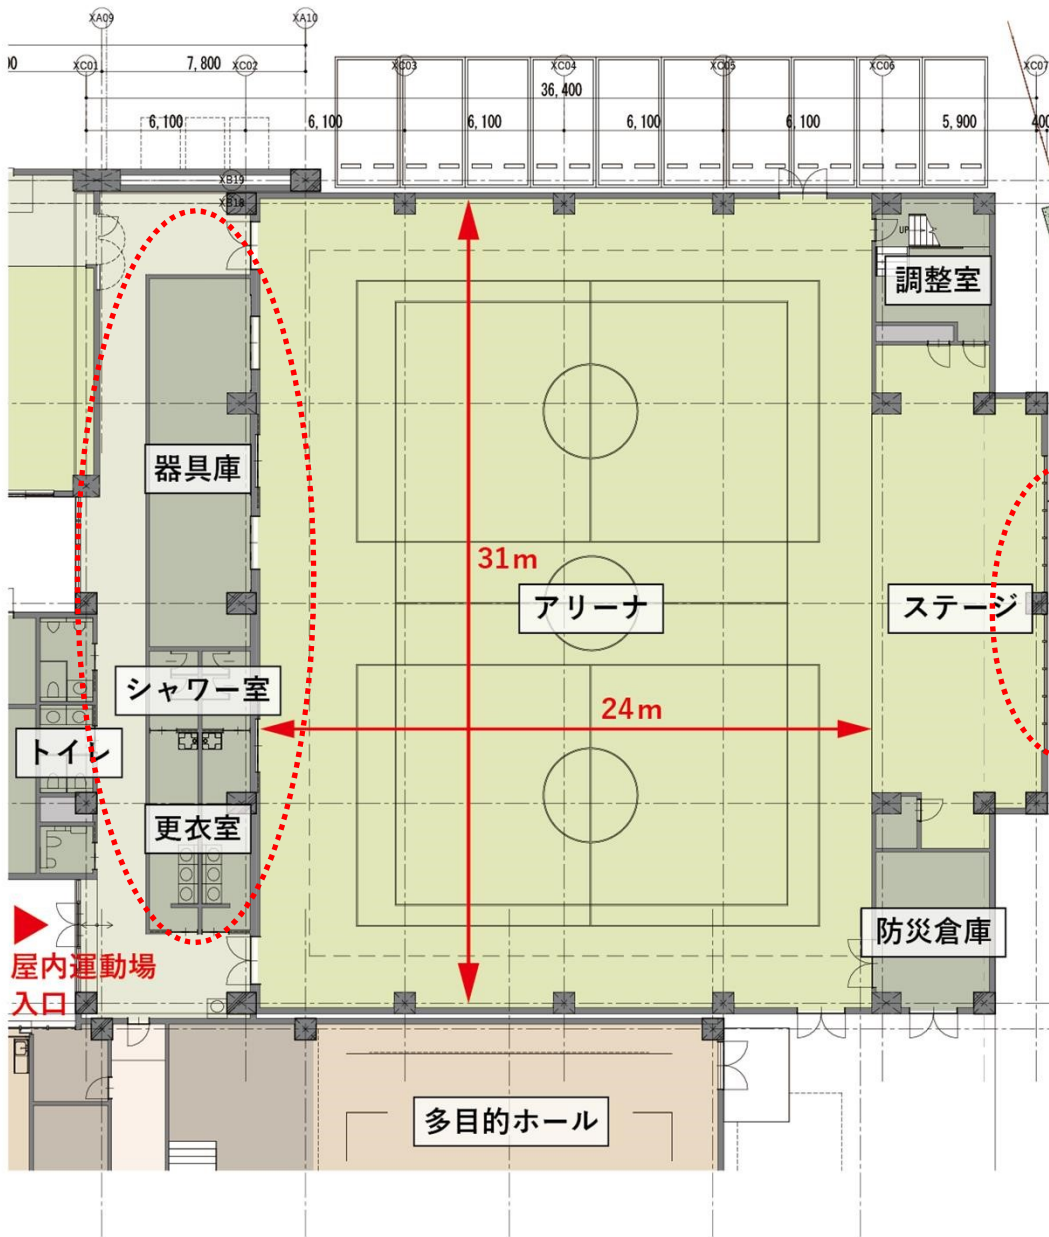


屋内運動場 1・2階平面図 藤久保地域拠点施設整備等事業


2-3 屋内運動場の計画

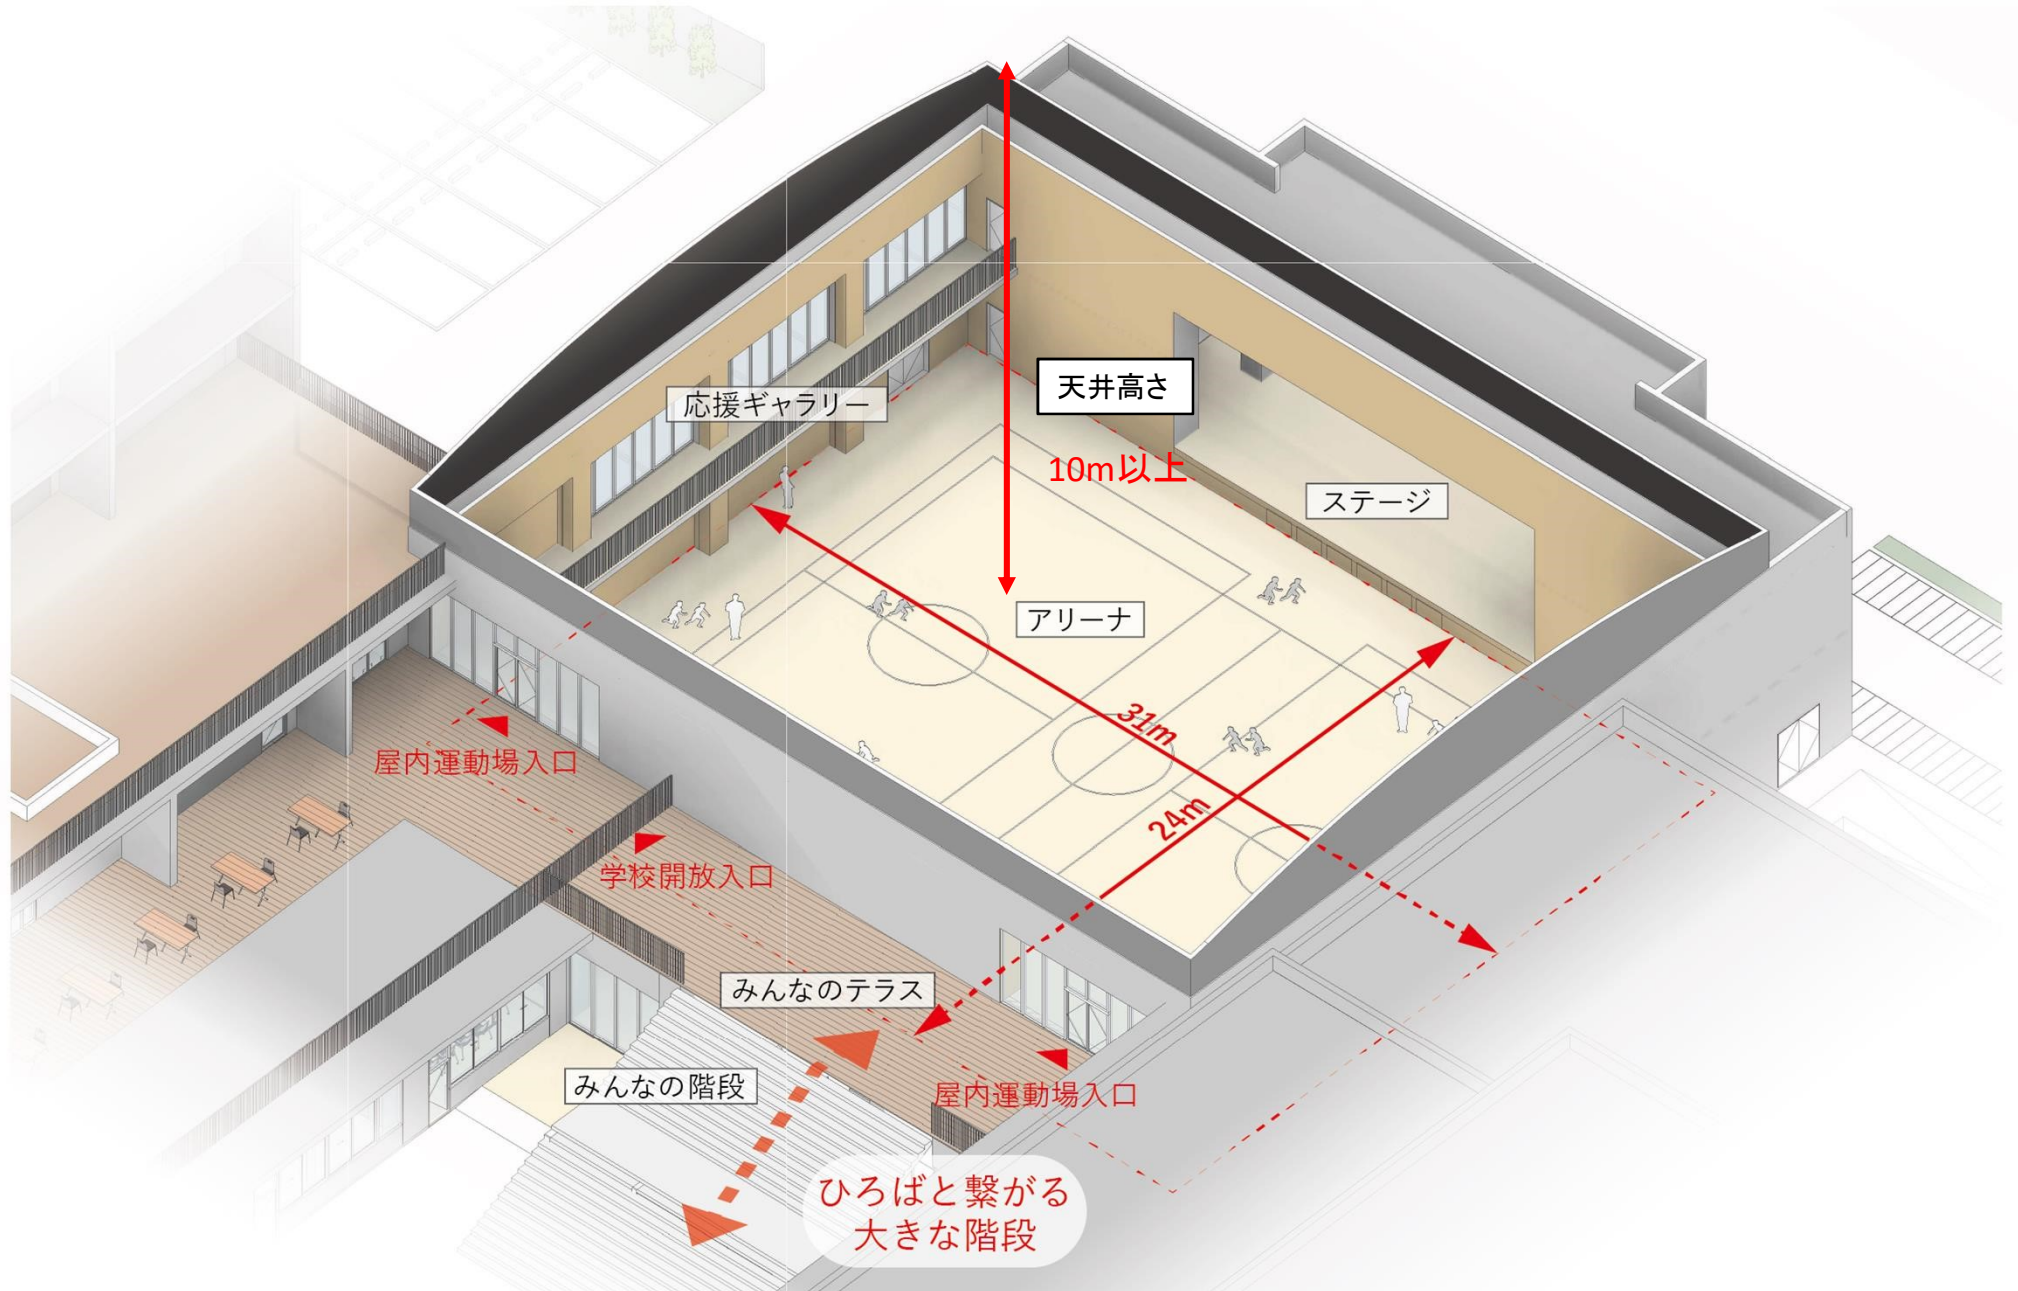


2-3 屋内運動場の計画

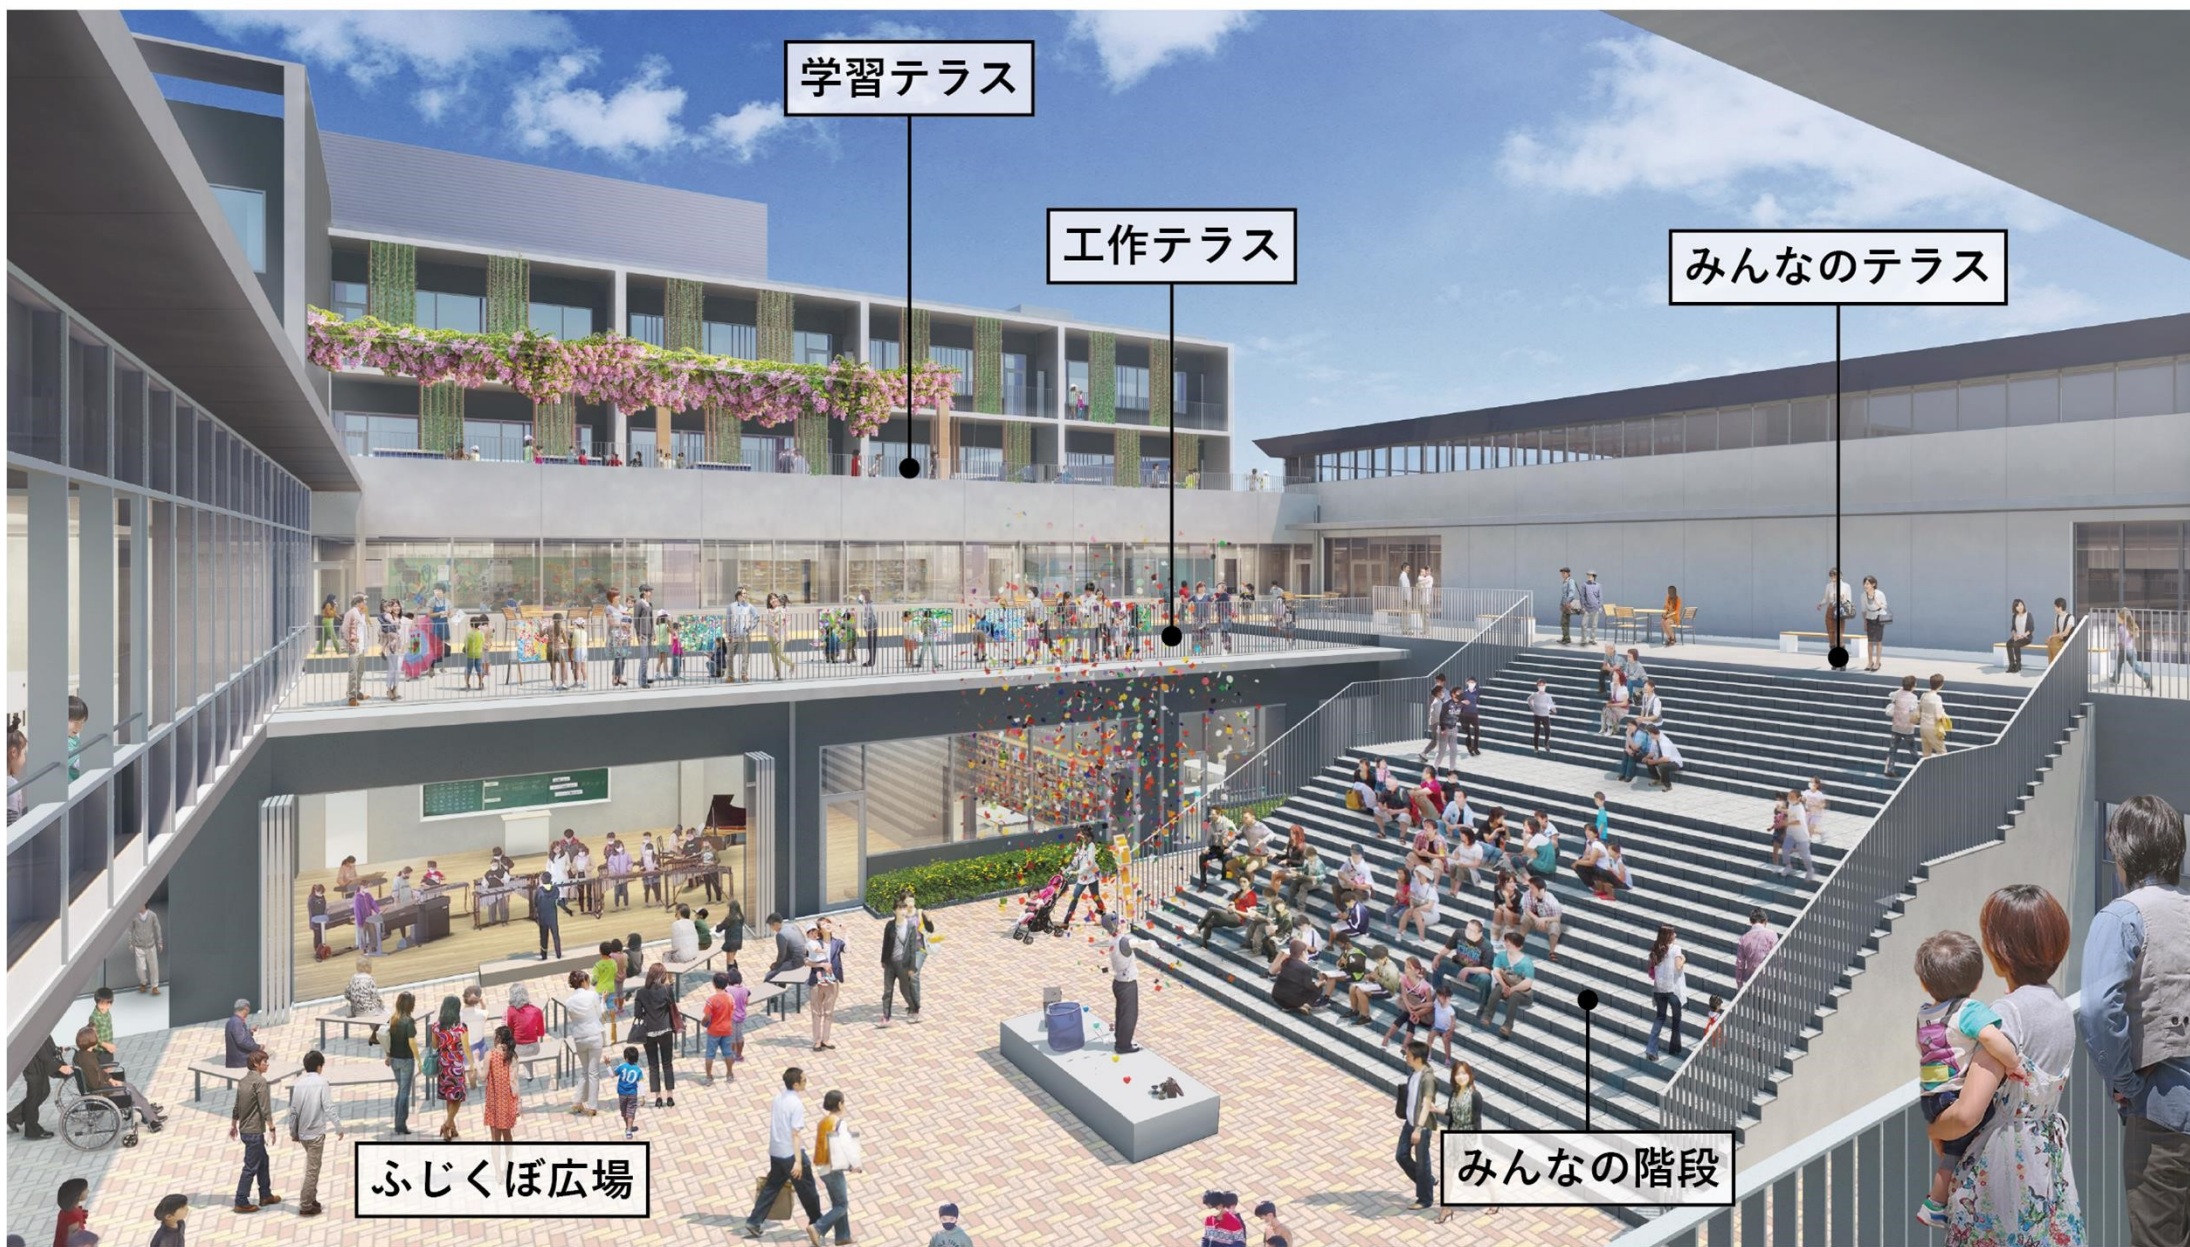


2-4 複合公共施設の計画

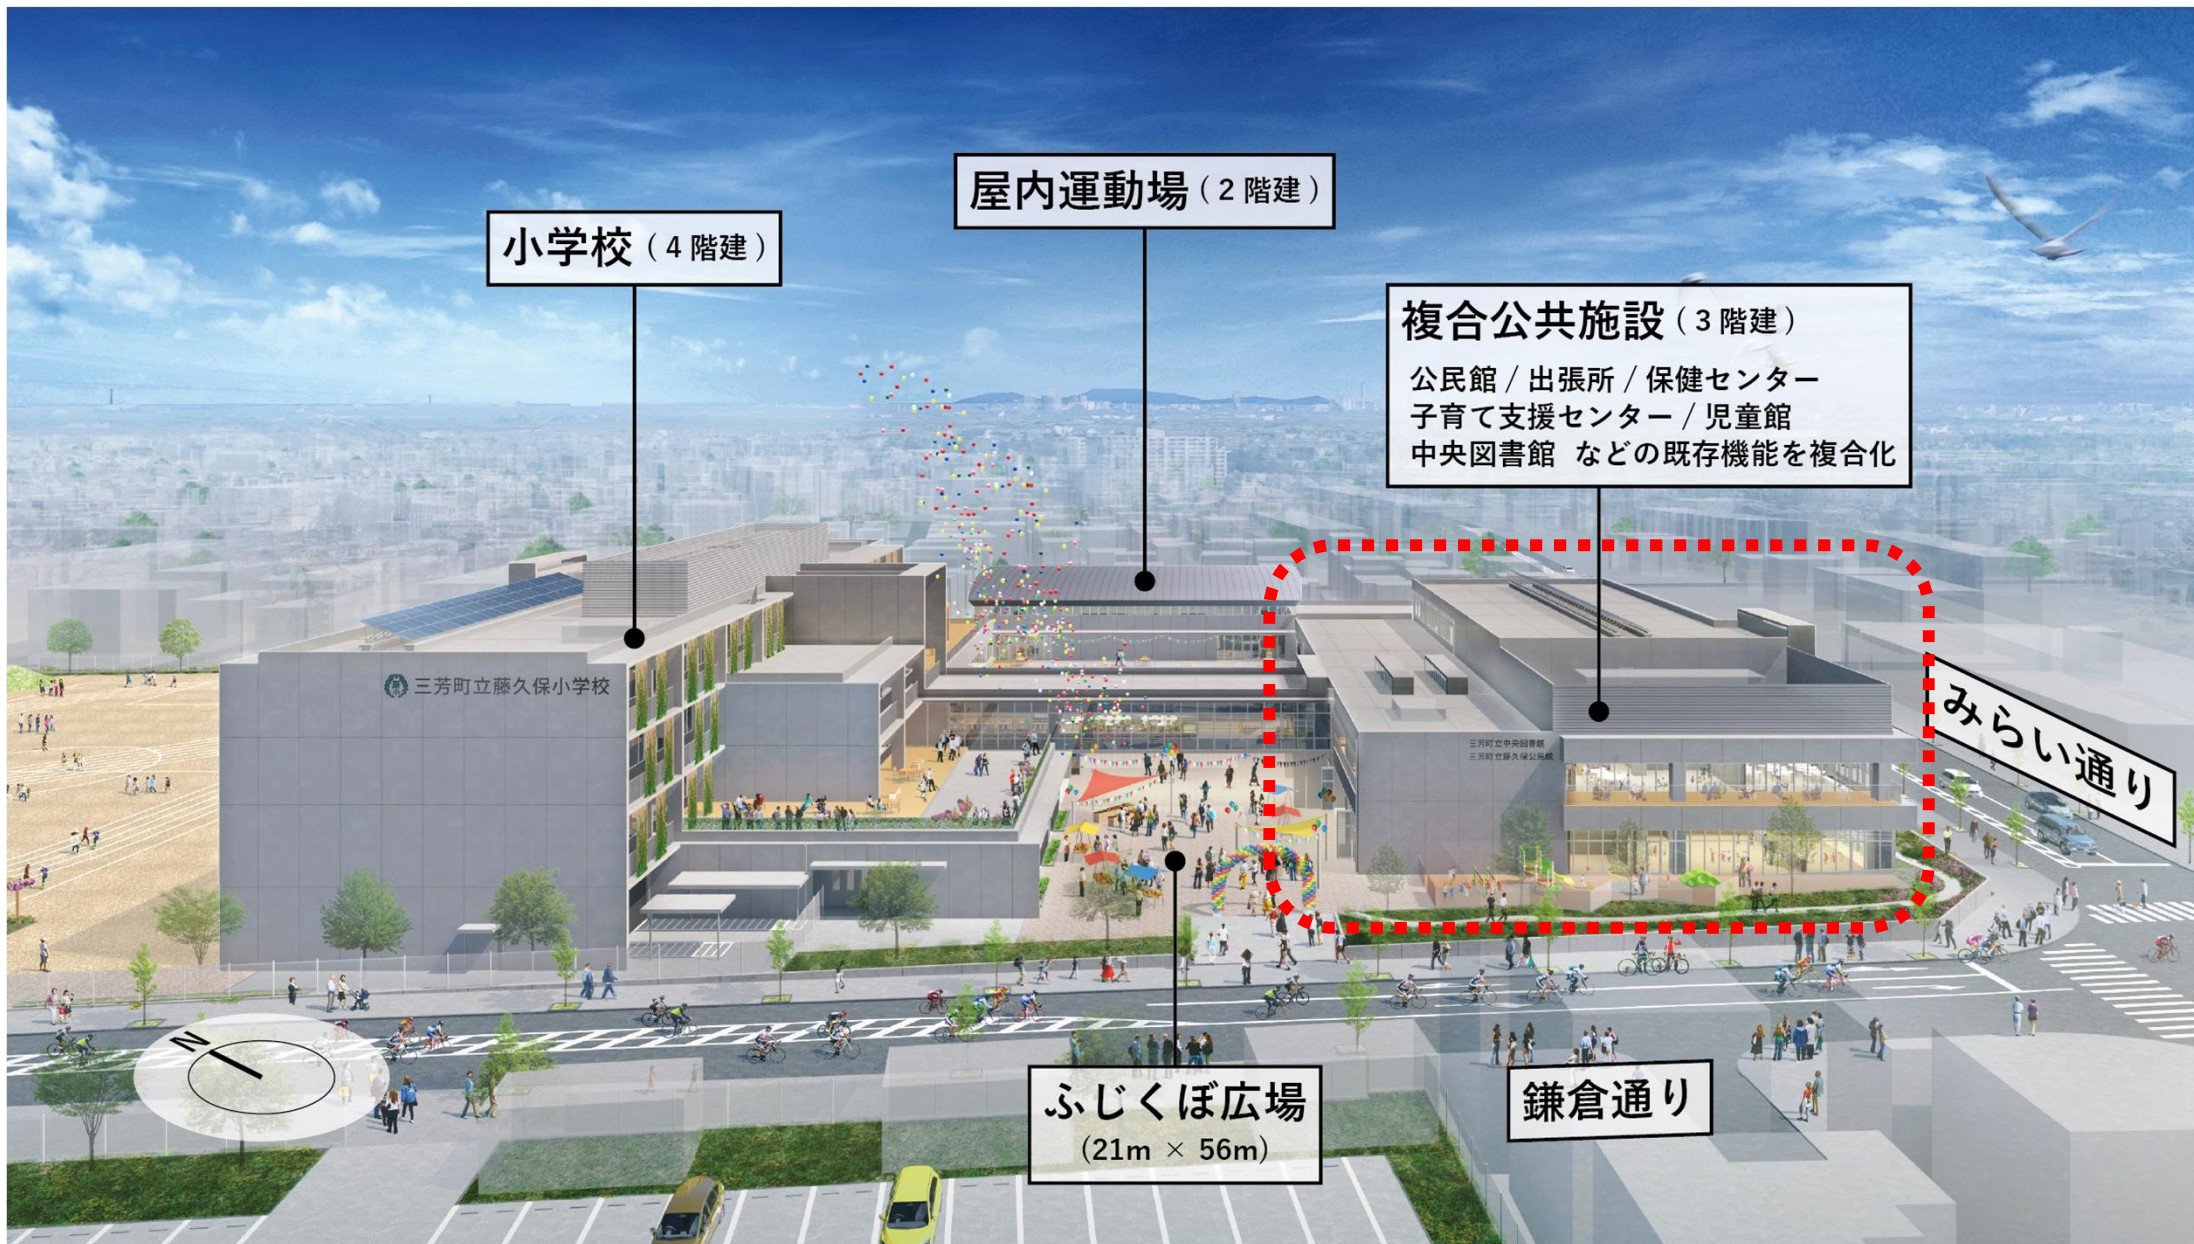

2-4 複合公共施設の計画

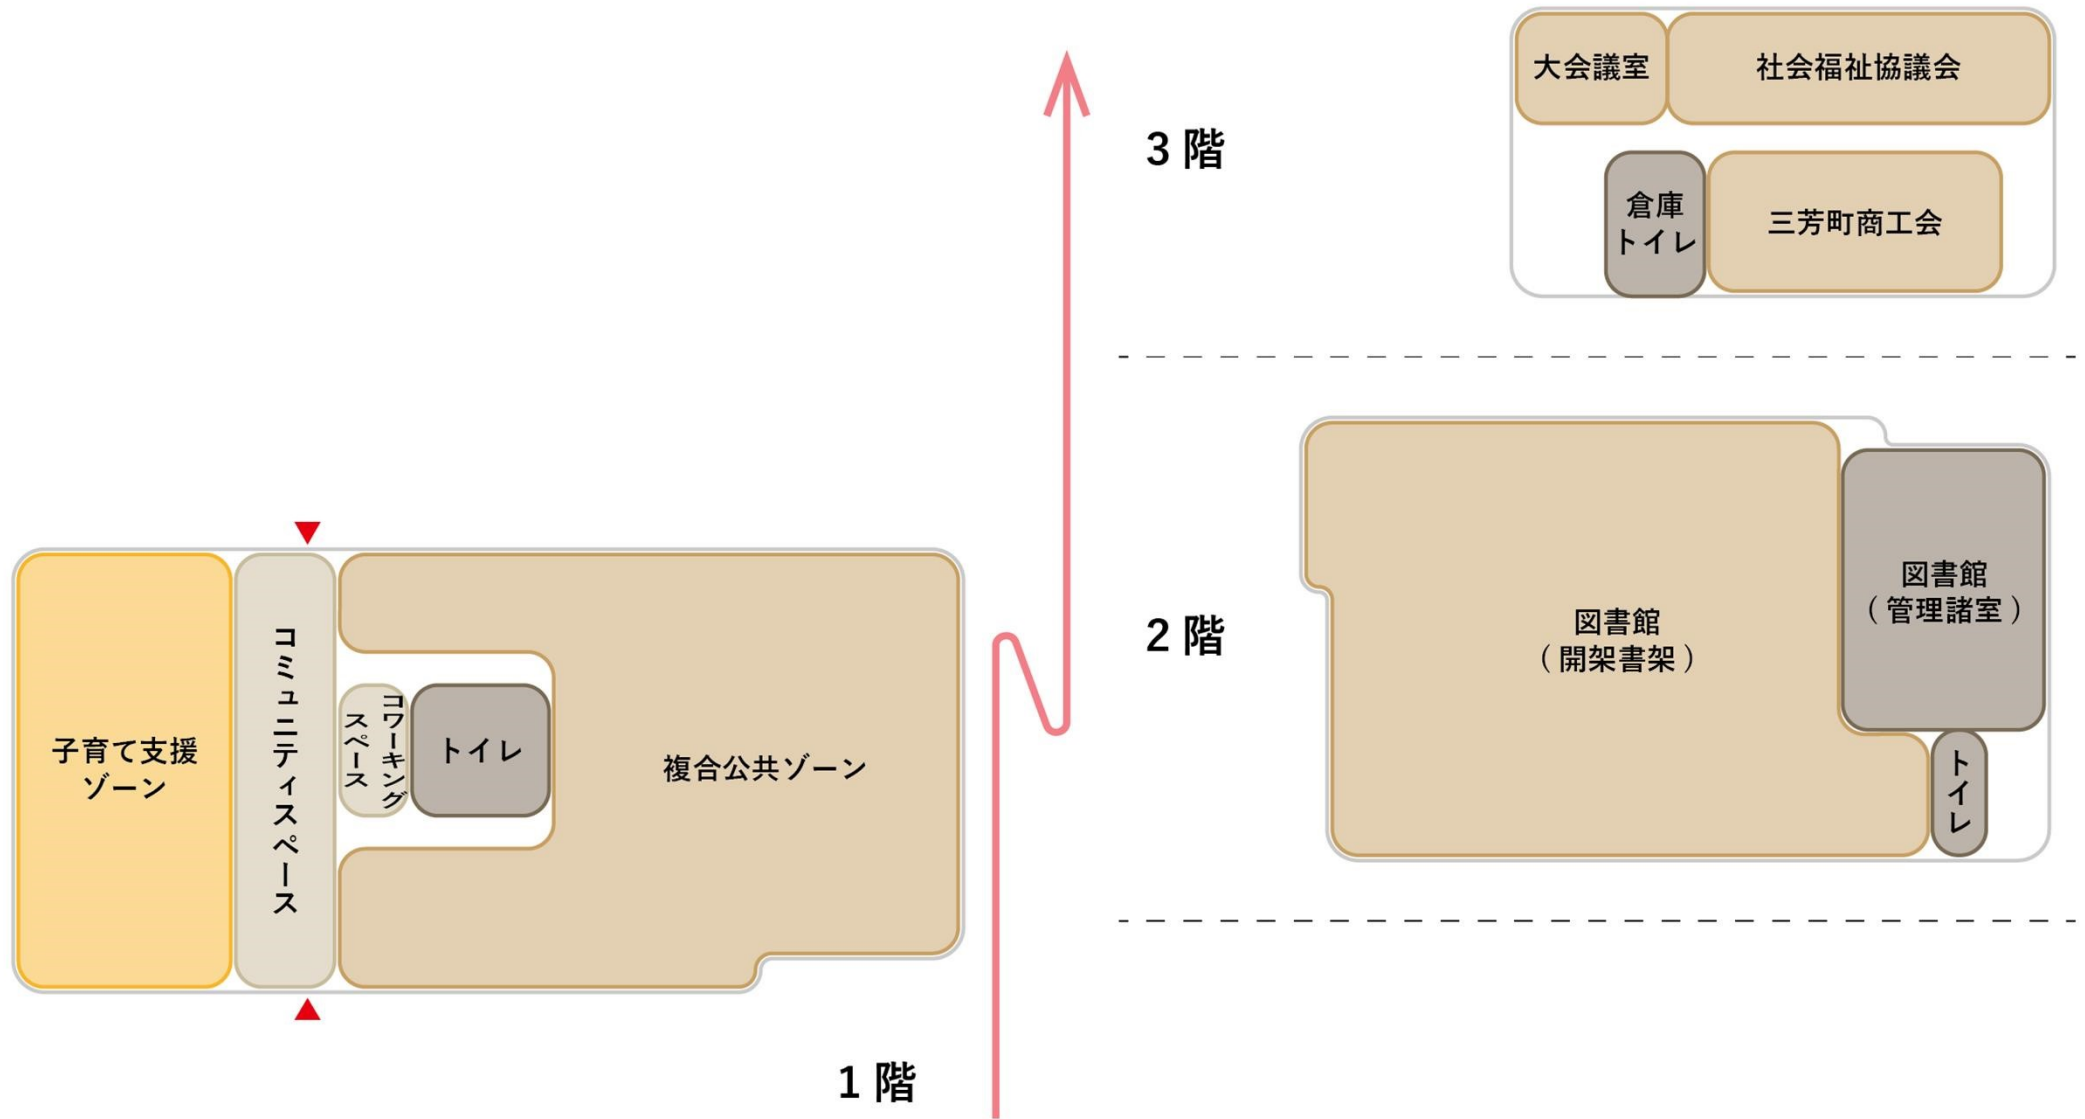

2-4 複合公共施設の計画

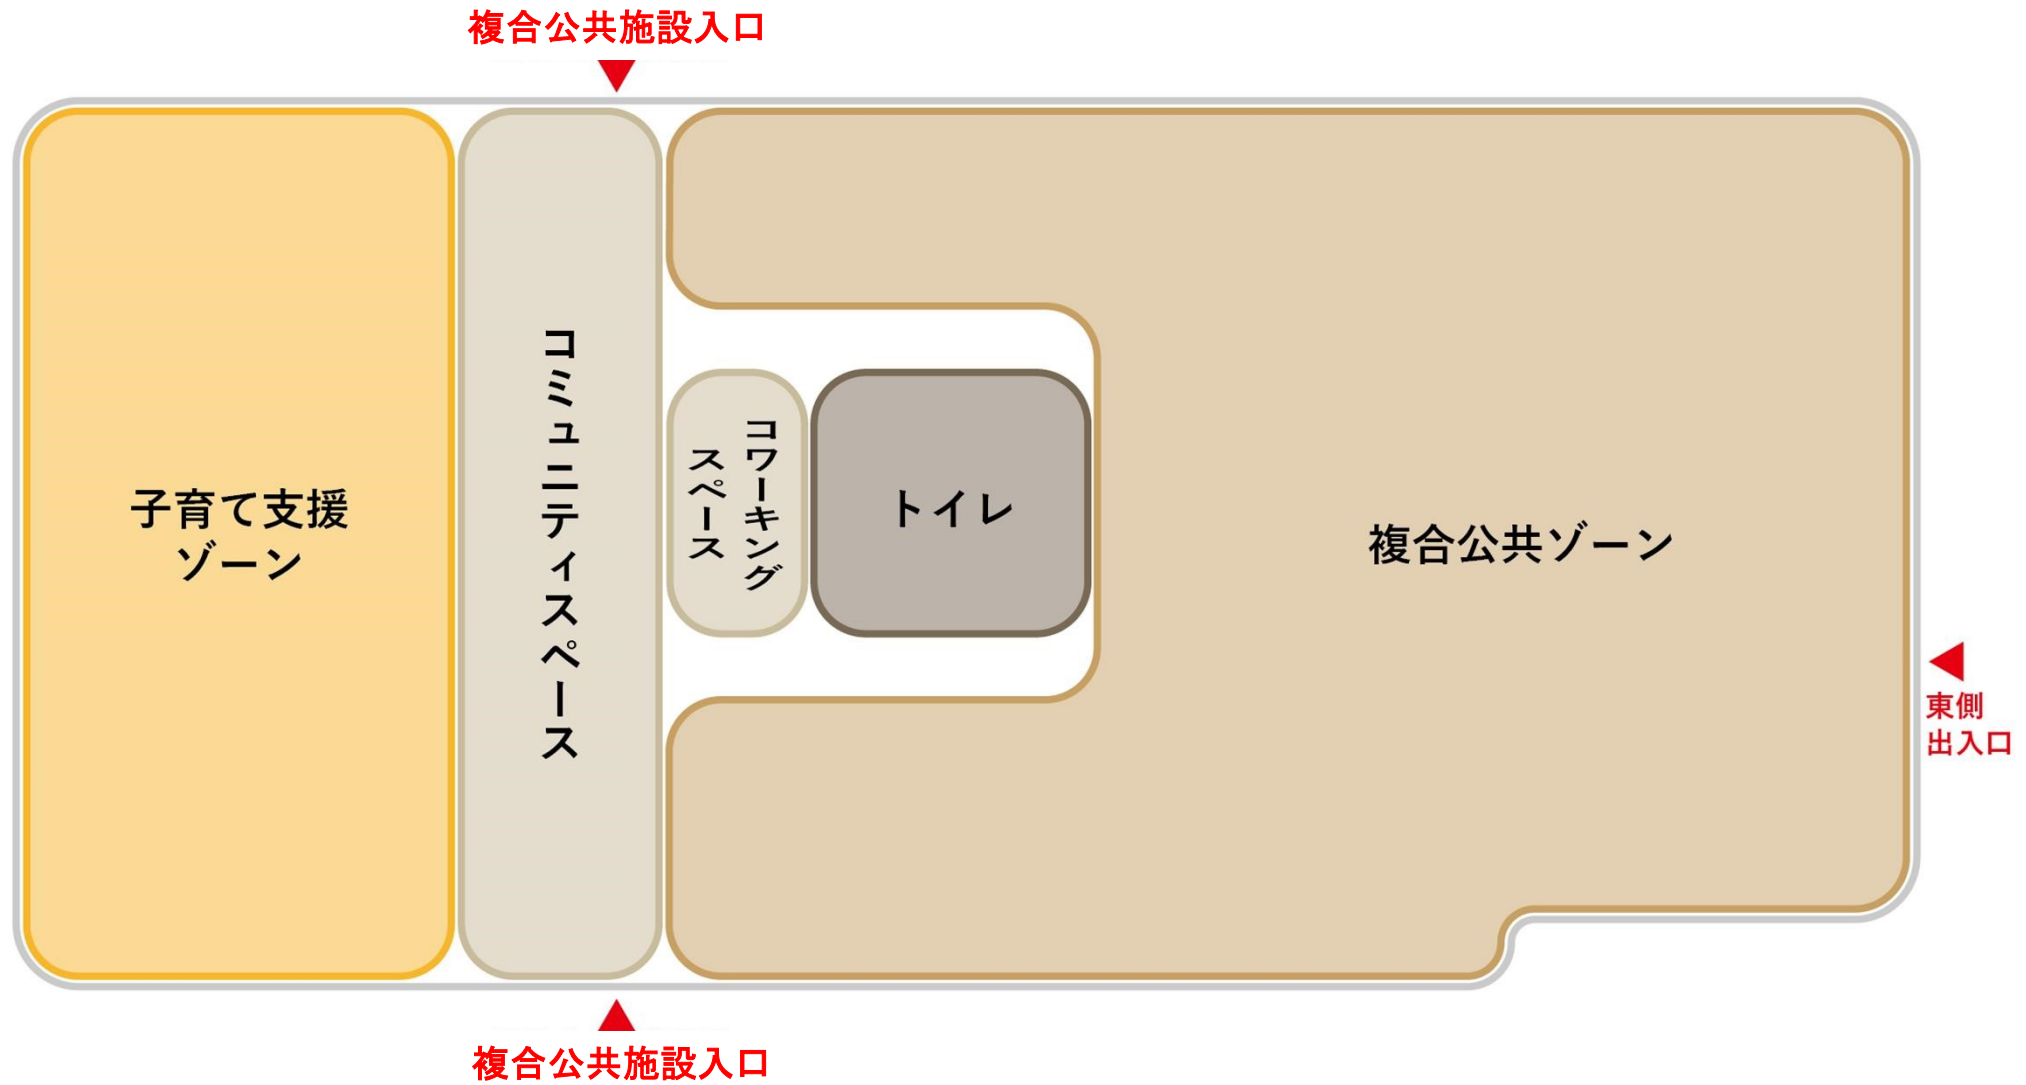


2-4 複合公共施設の計画




複合公共施設 1階平面図

藤久保地域拠点施設整備等事業

2-4 複合公共施設の計画

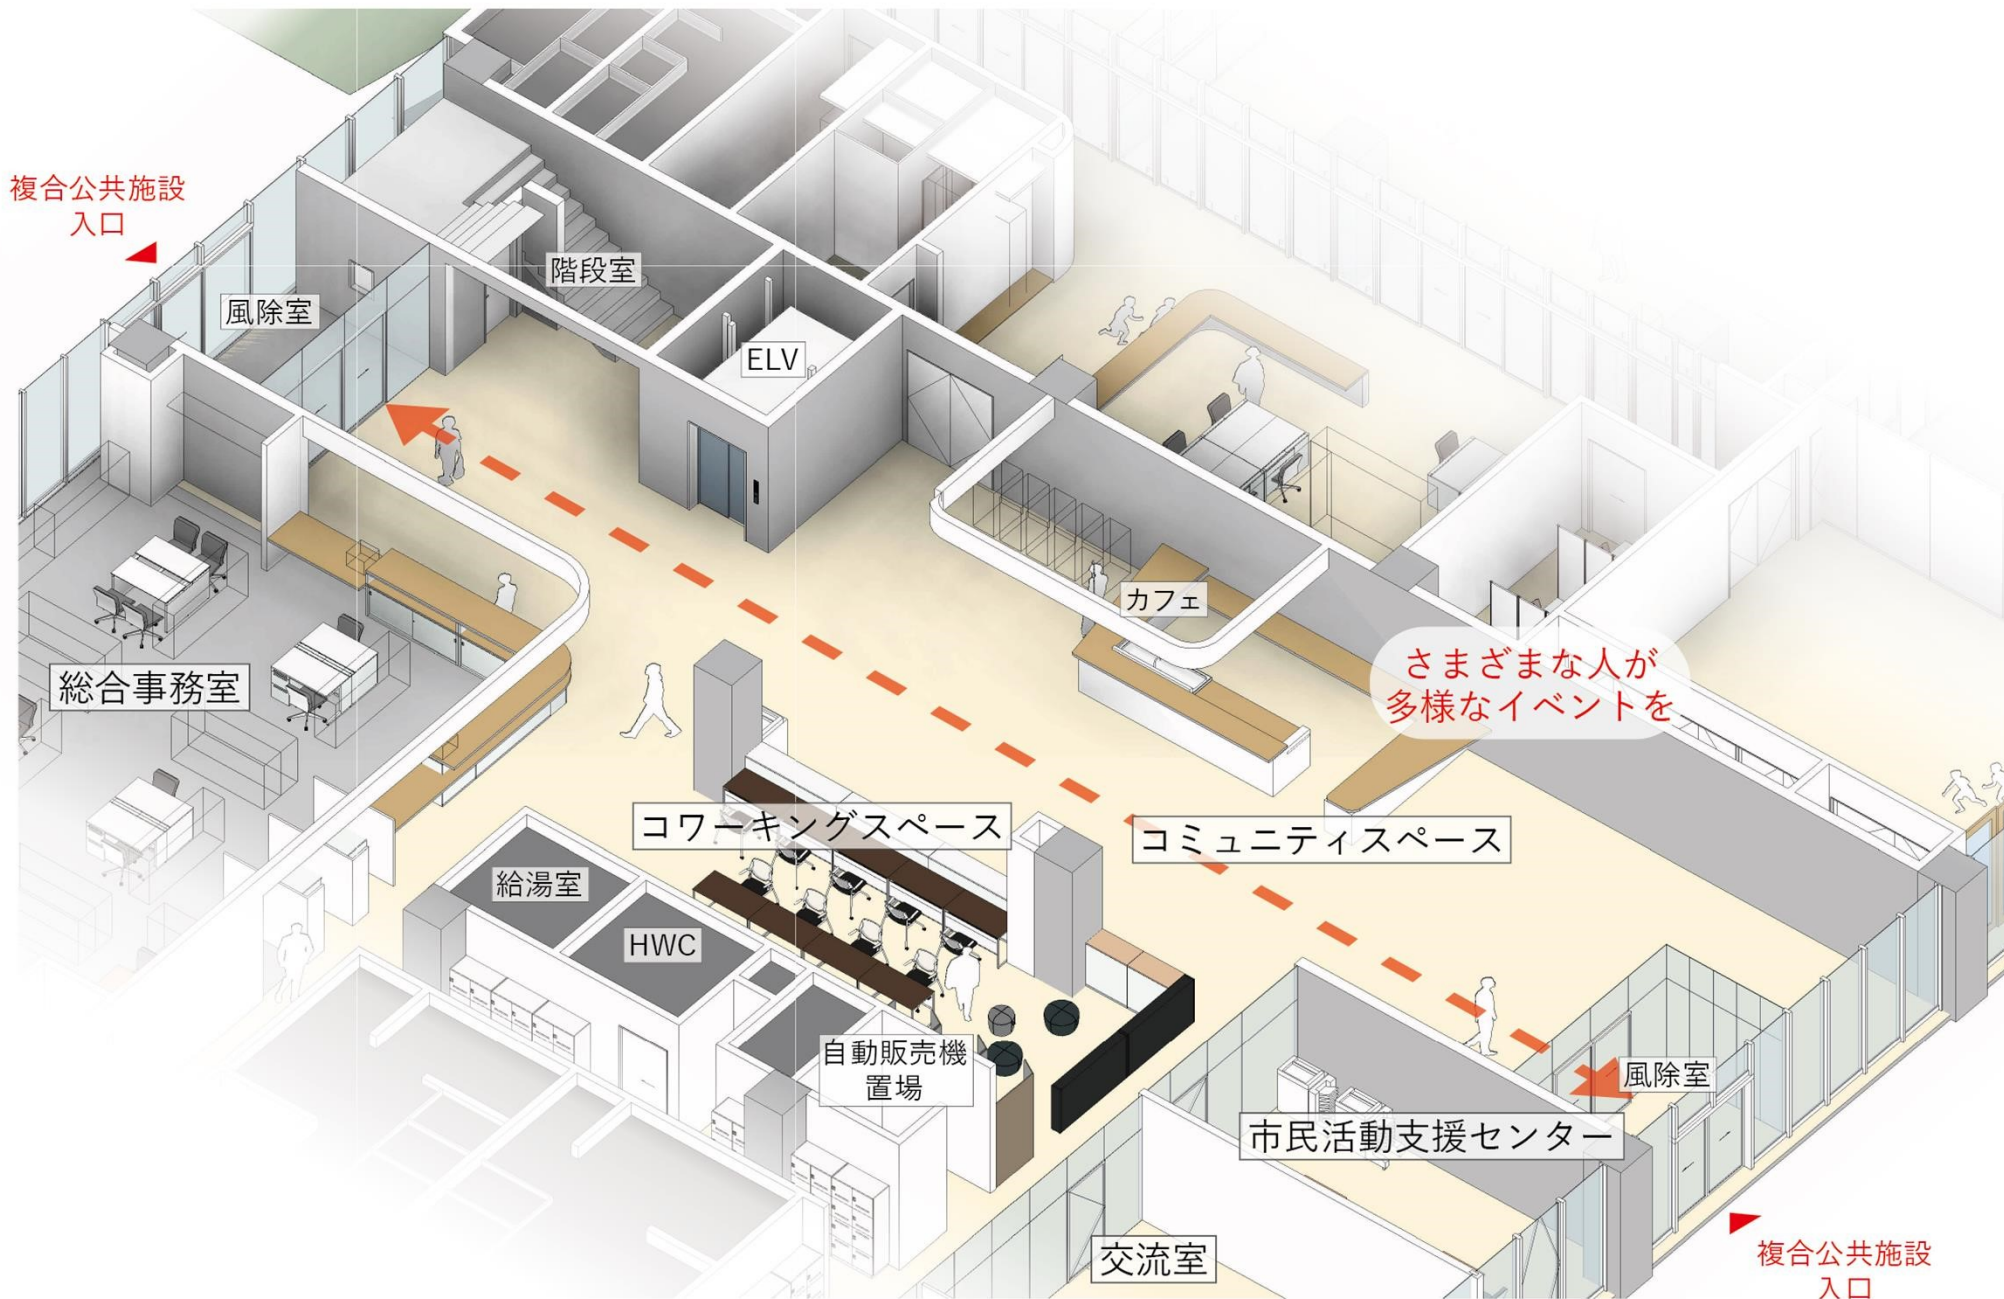

2-4 複合公共施設の計画

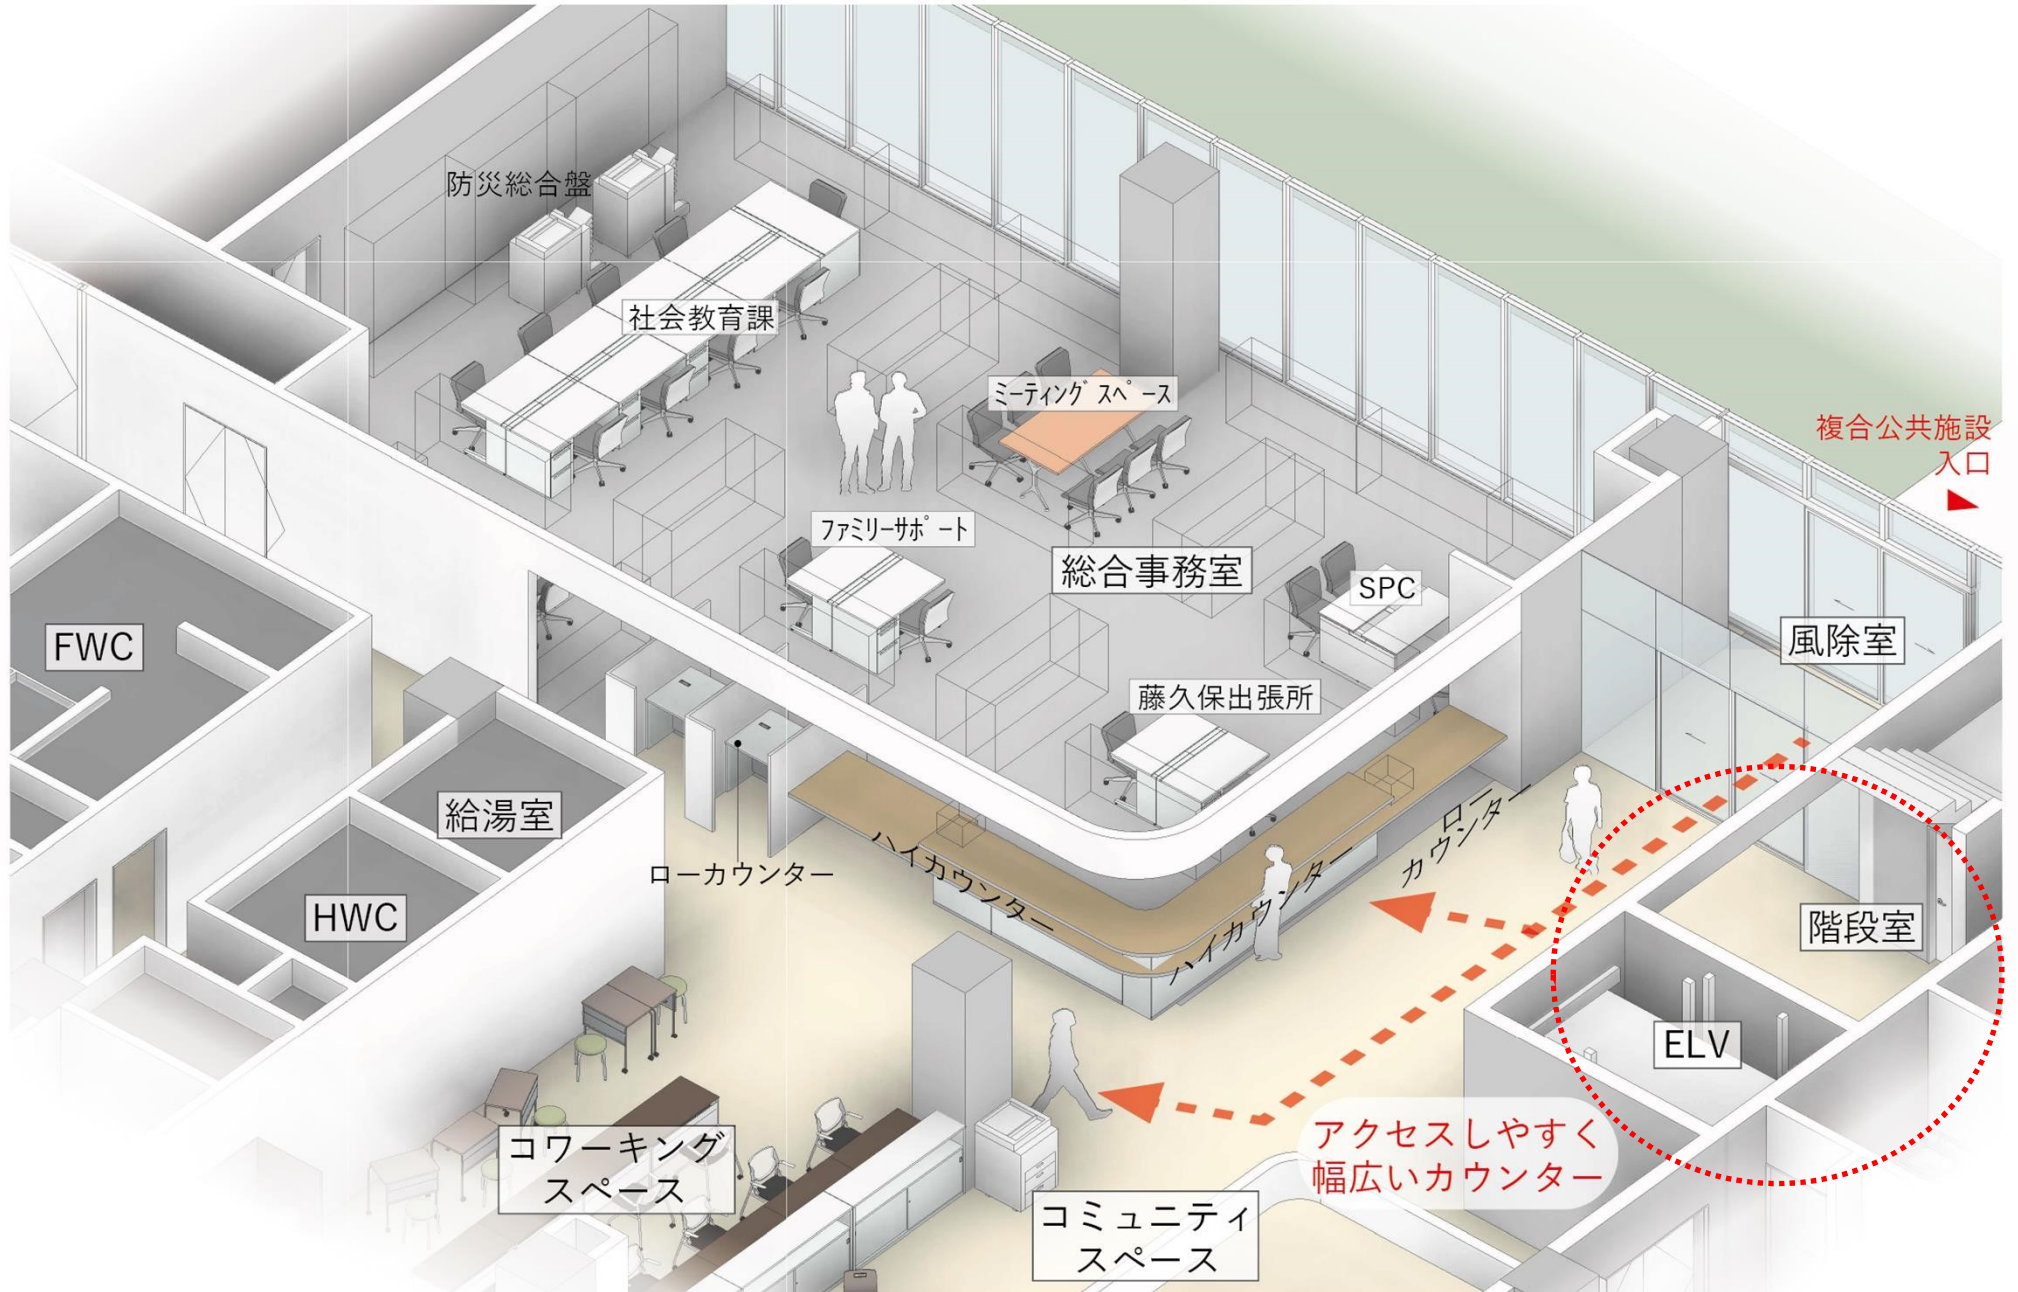


2-4 複合公共施設の計画



複合公共施設 1階平面図

藤久保地域拠点施設整備等事業

2-4 複合公共施設の計画

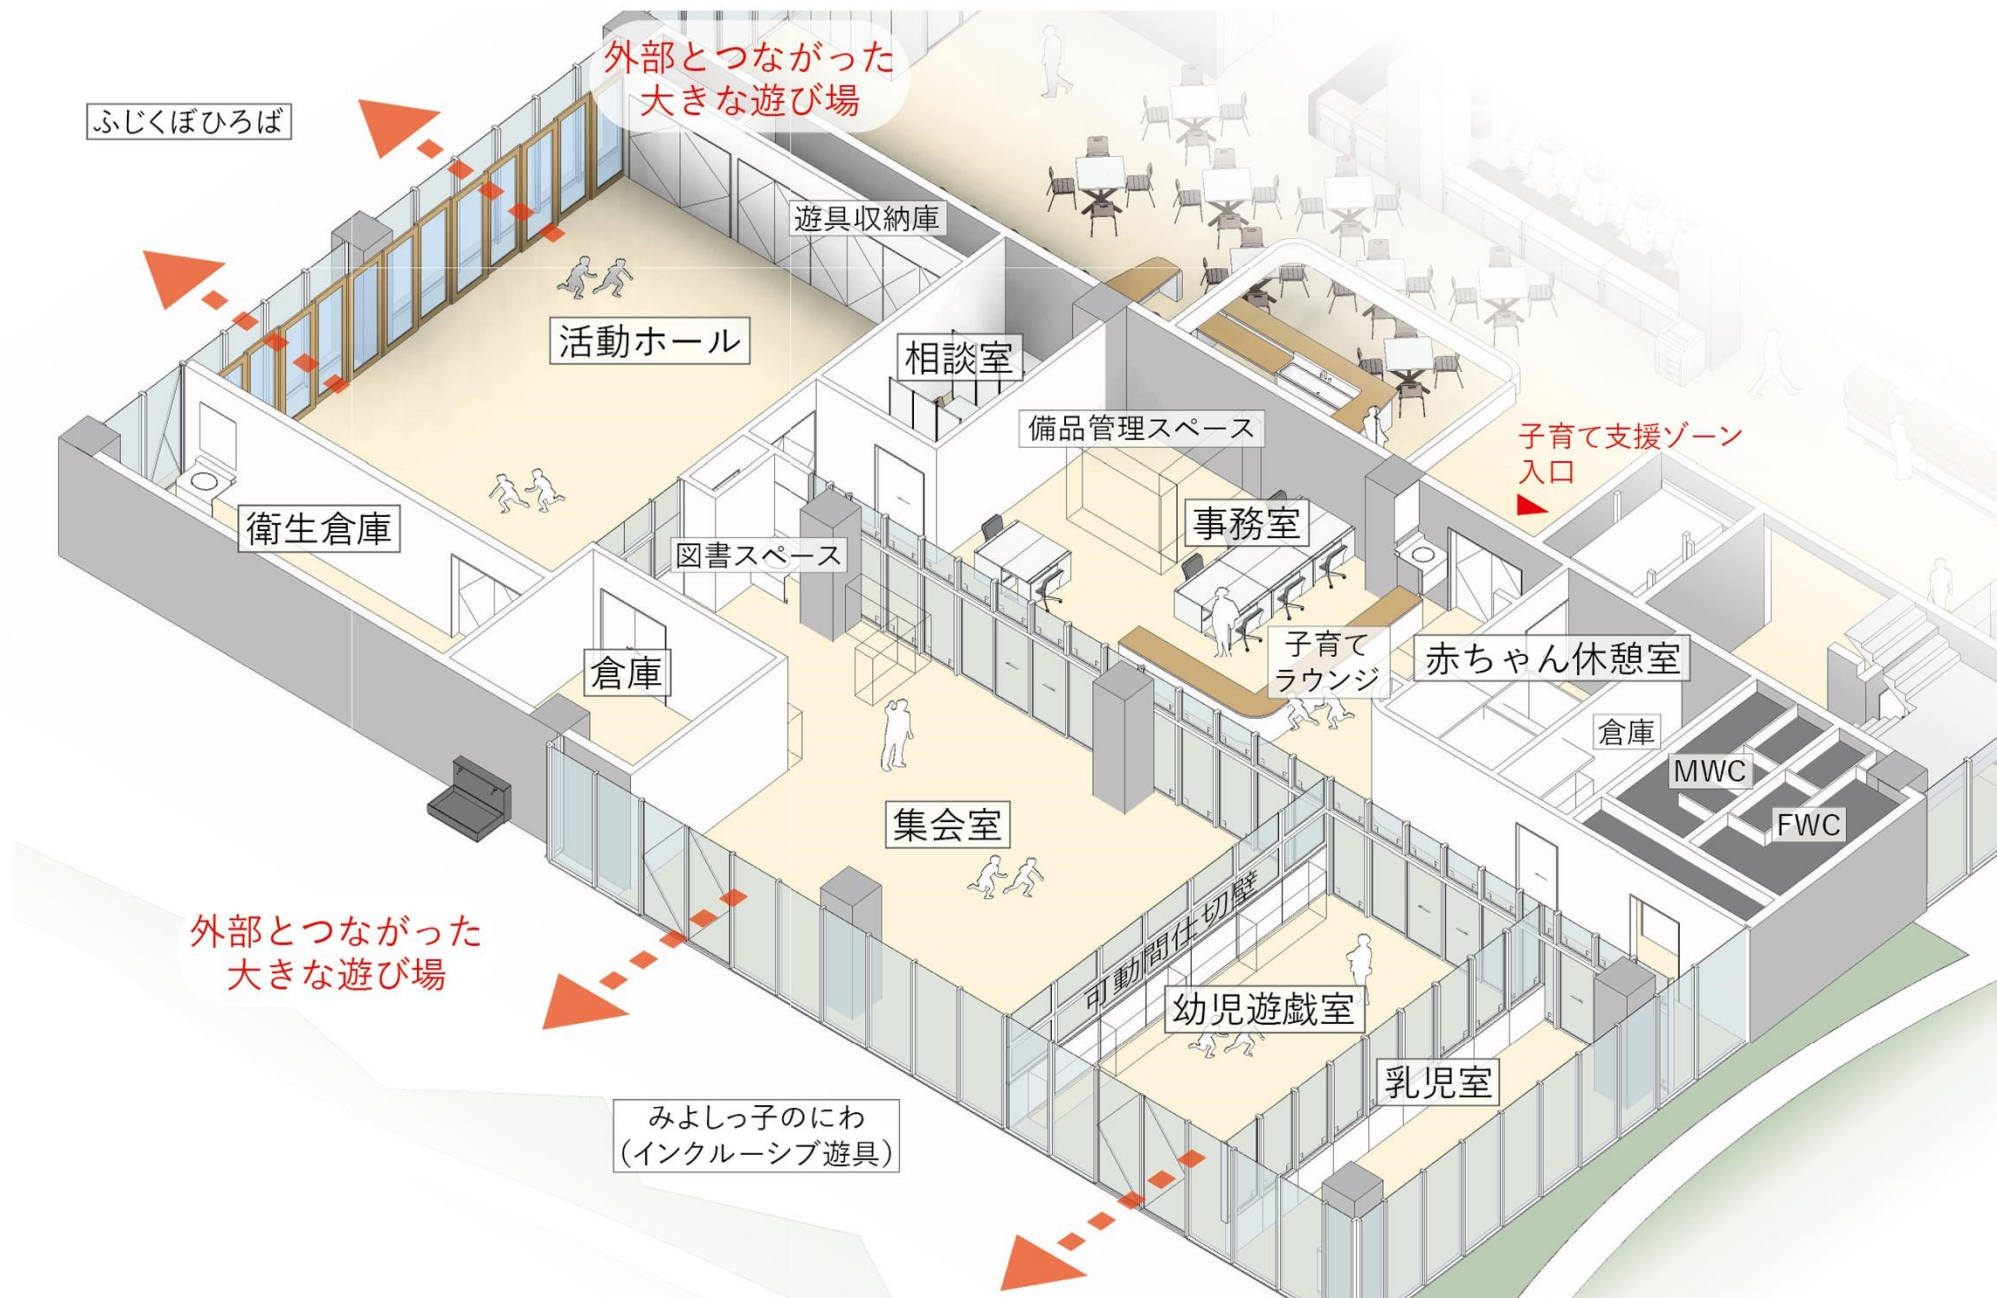


2-4 複合公共施設の計画



子育て支援ゾーン集会室のイメージ


2-4 複合公共施設の計画

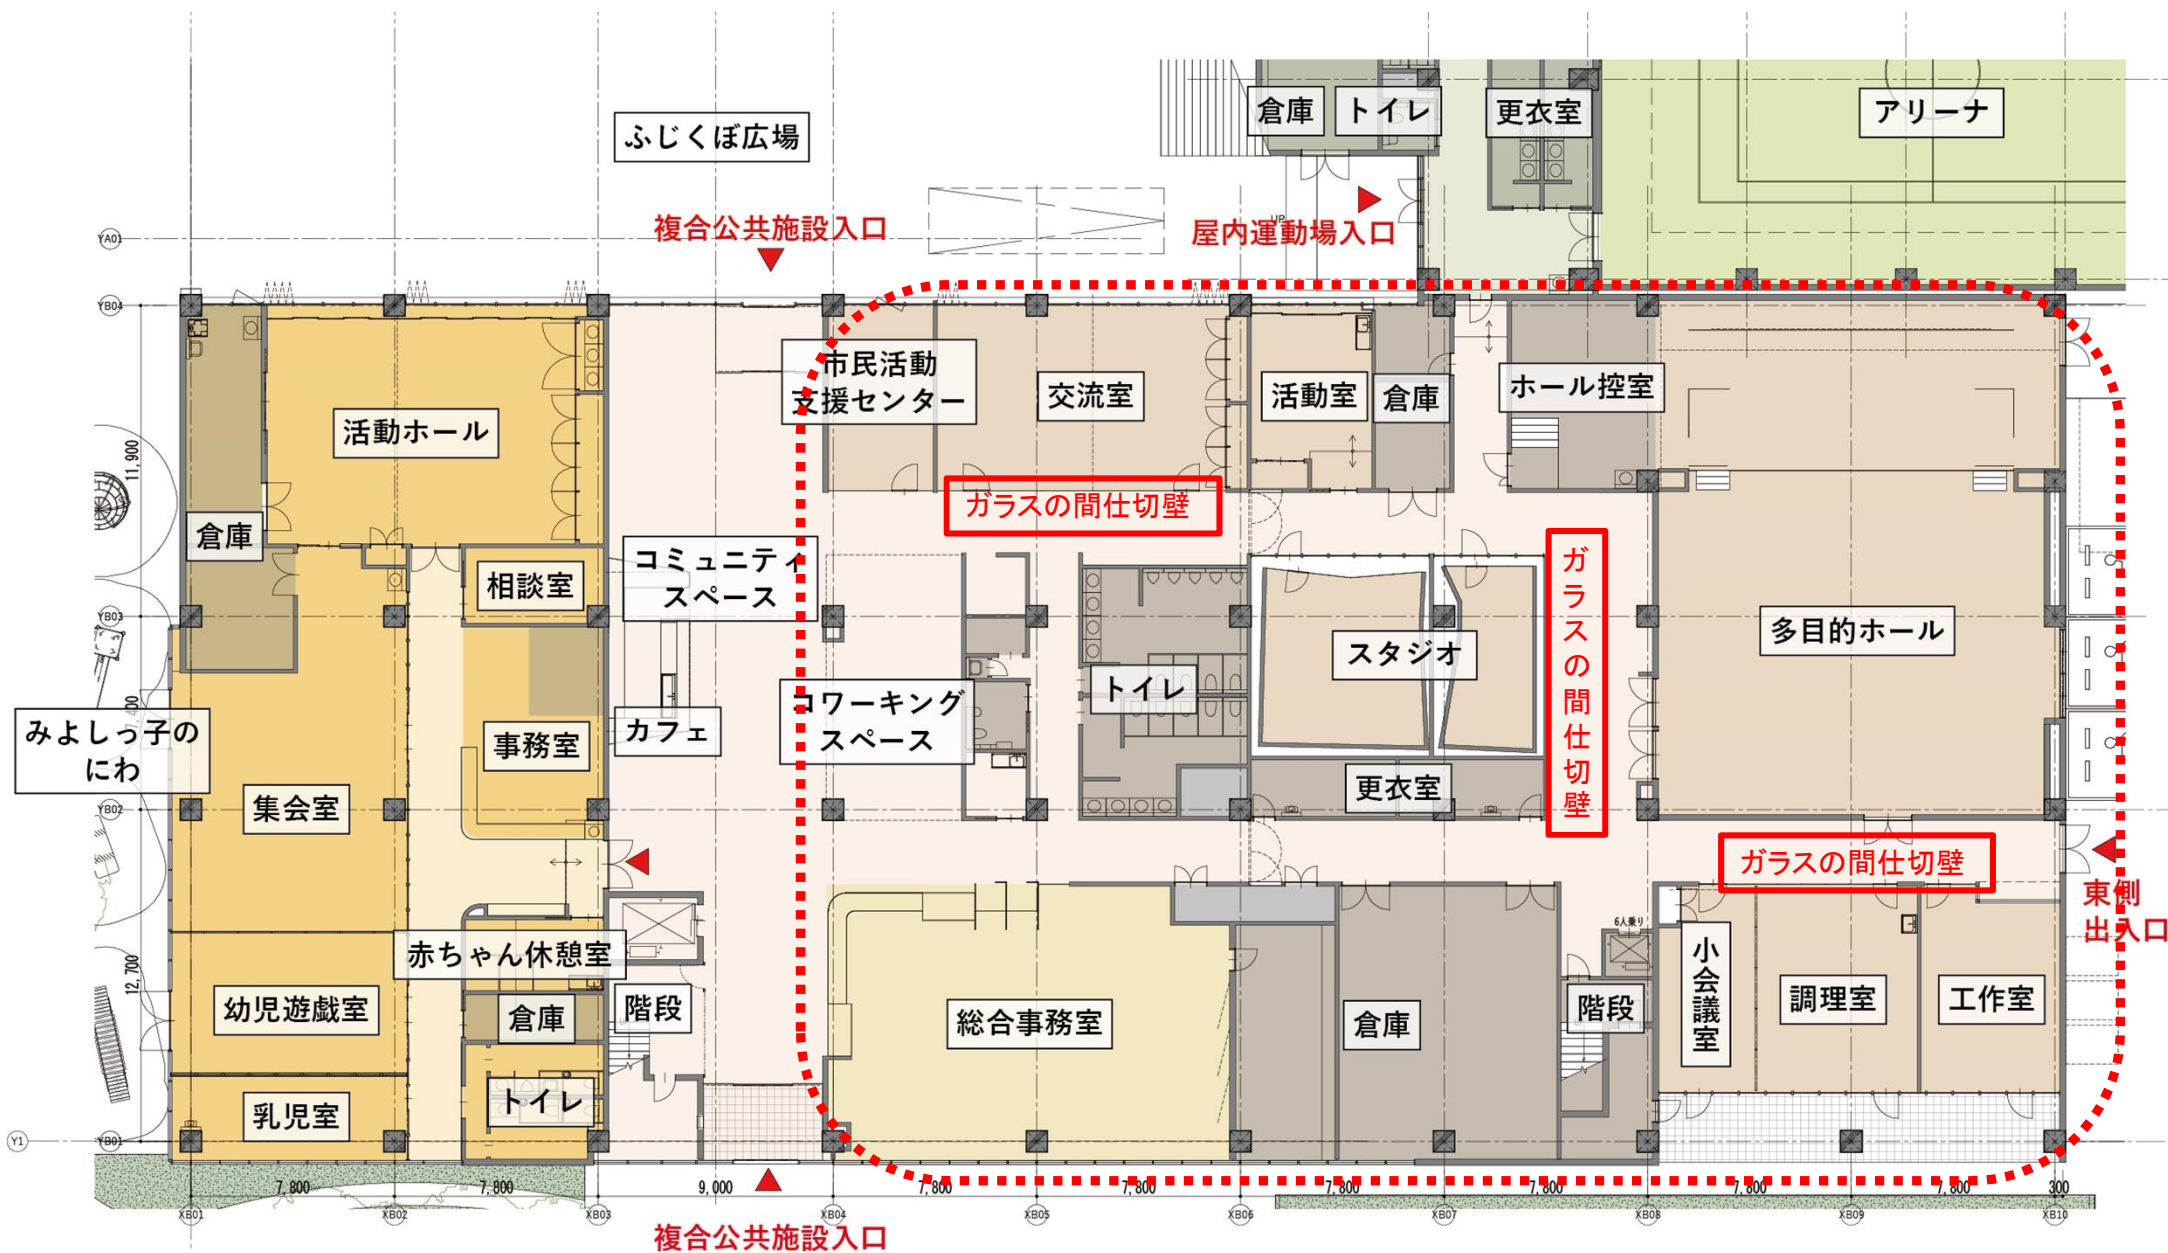


複合公共施設 1階平面図

藤久保地域拠点施設整備等事業


2-4 複合公共施設の計画

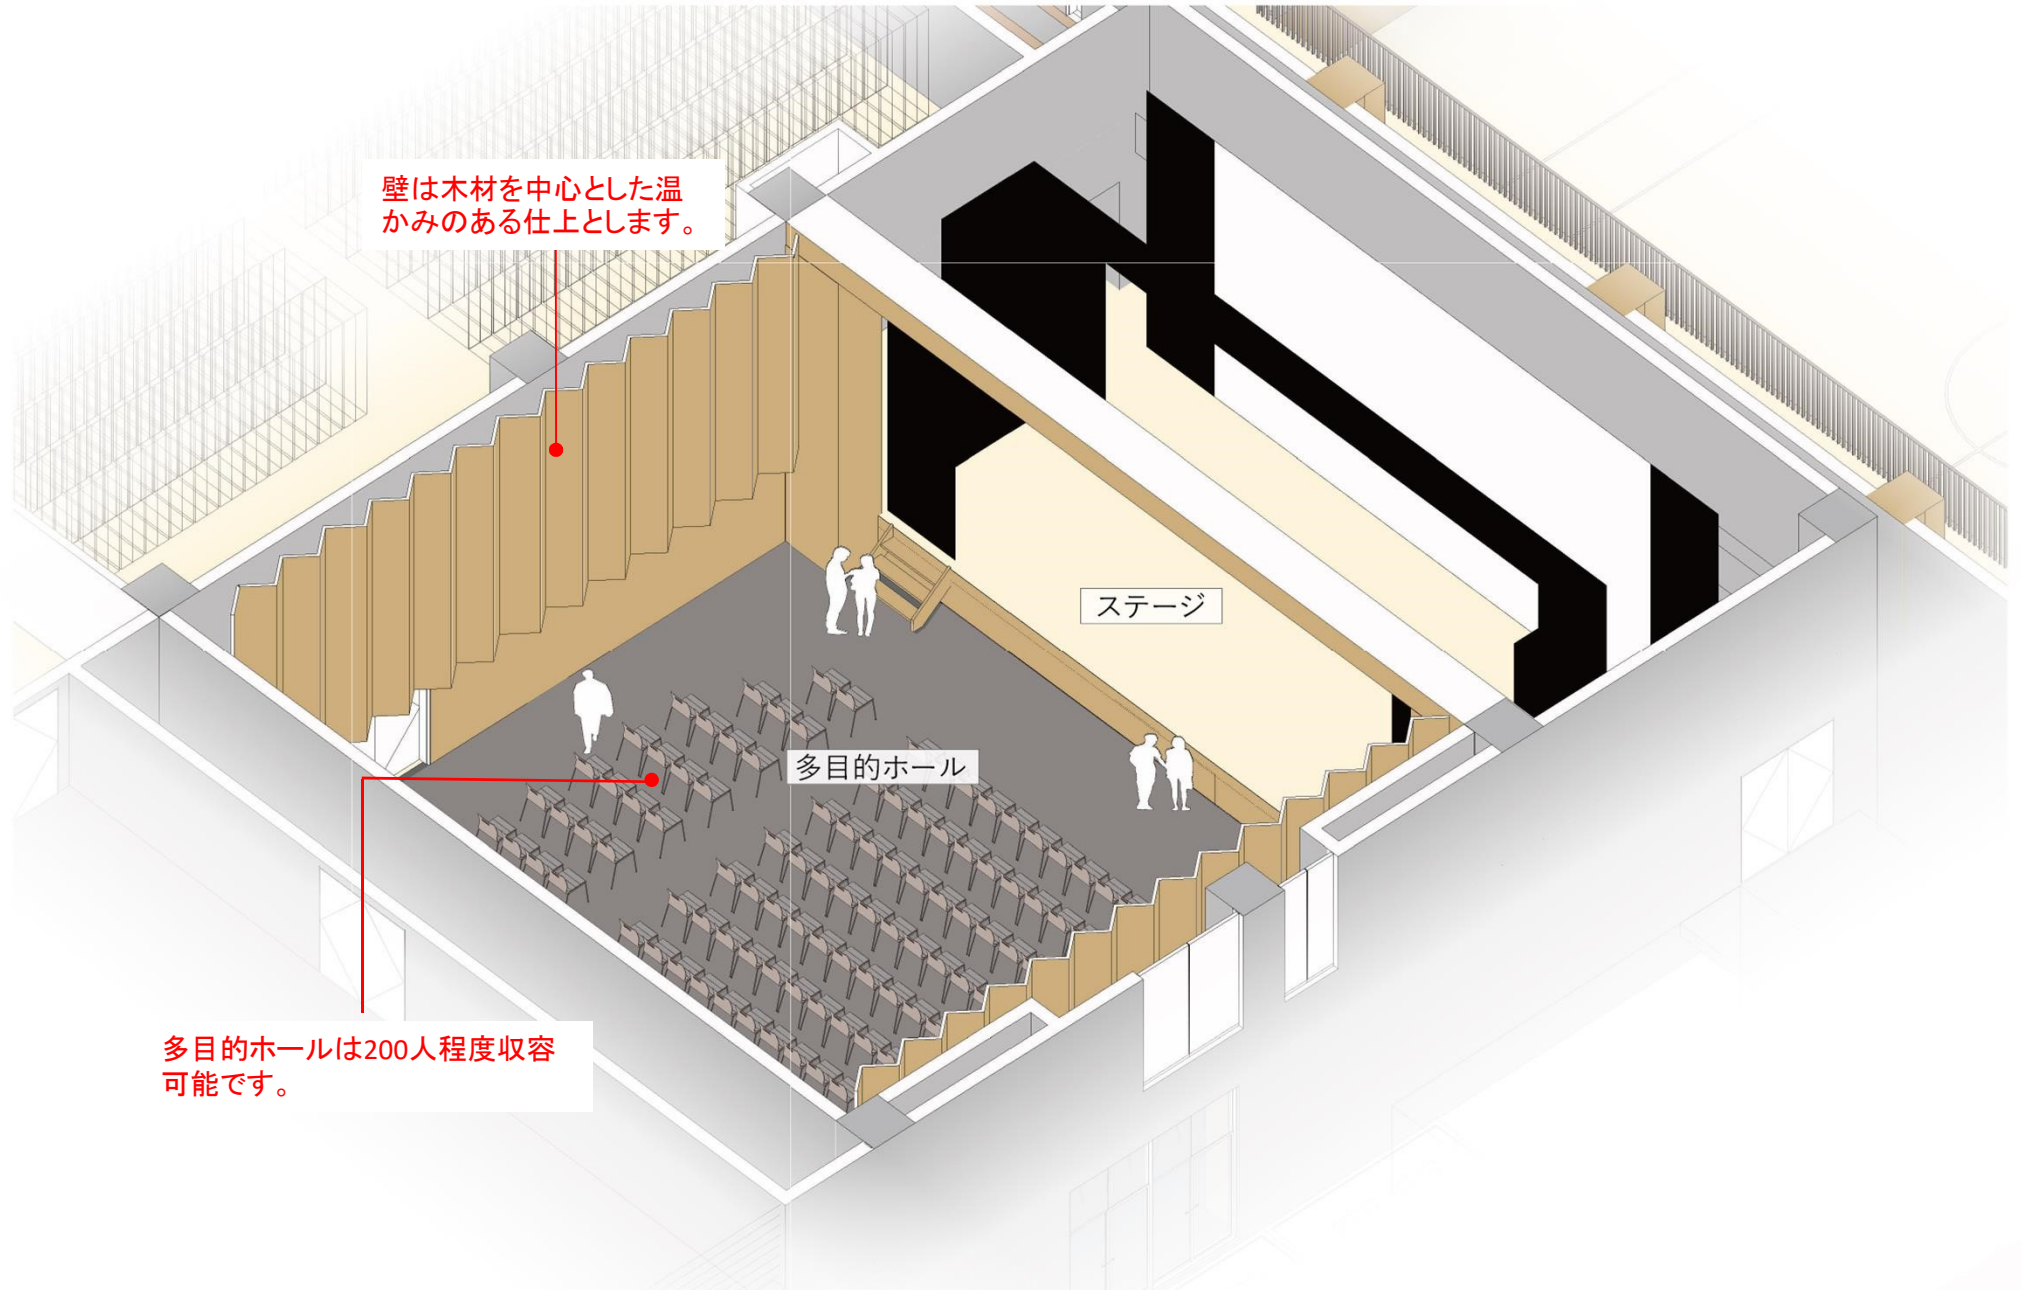


2-4 複合公共施設の計画

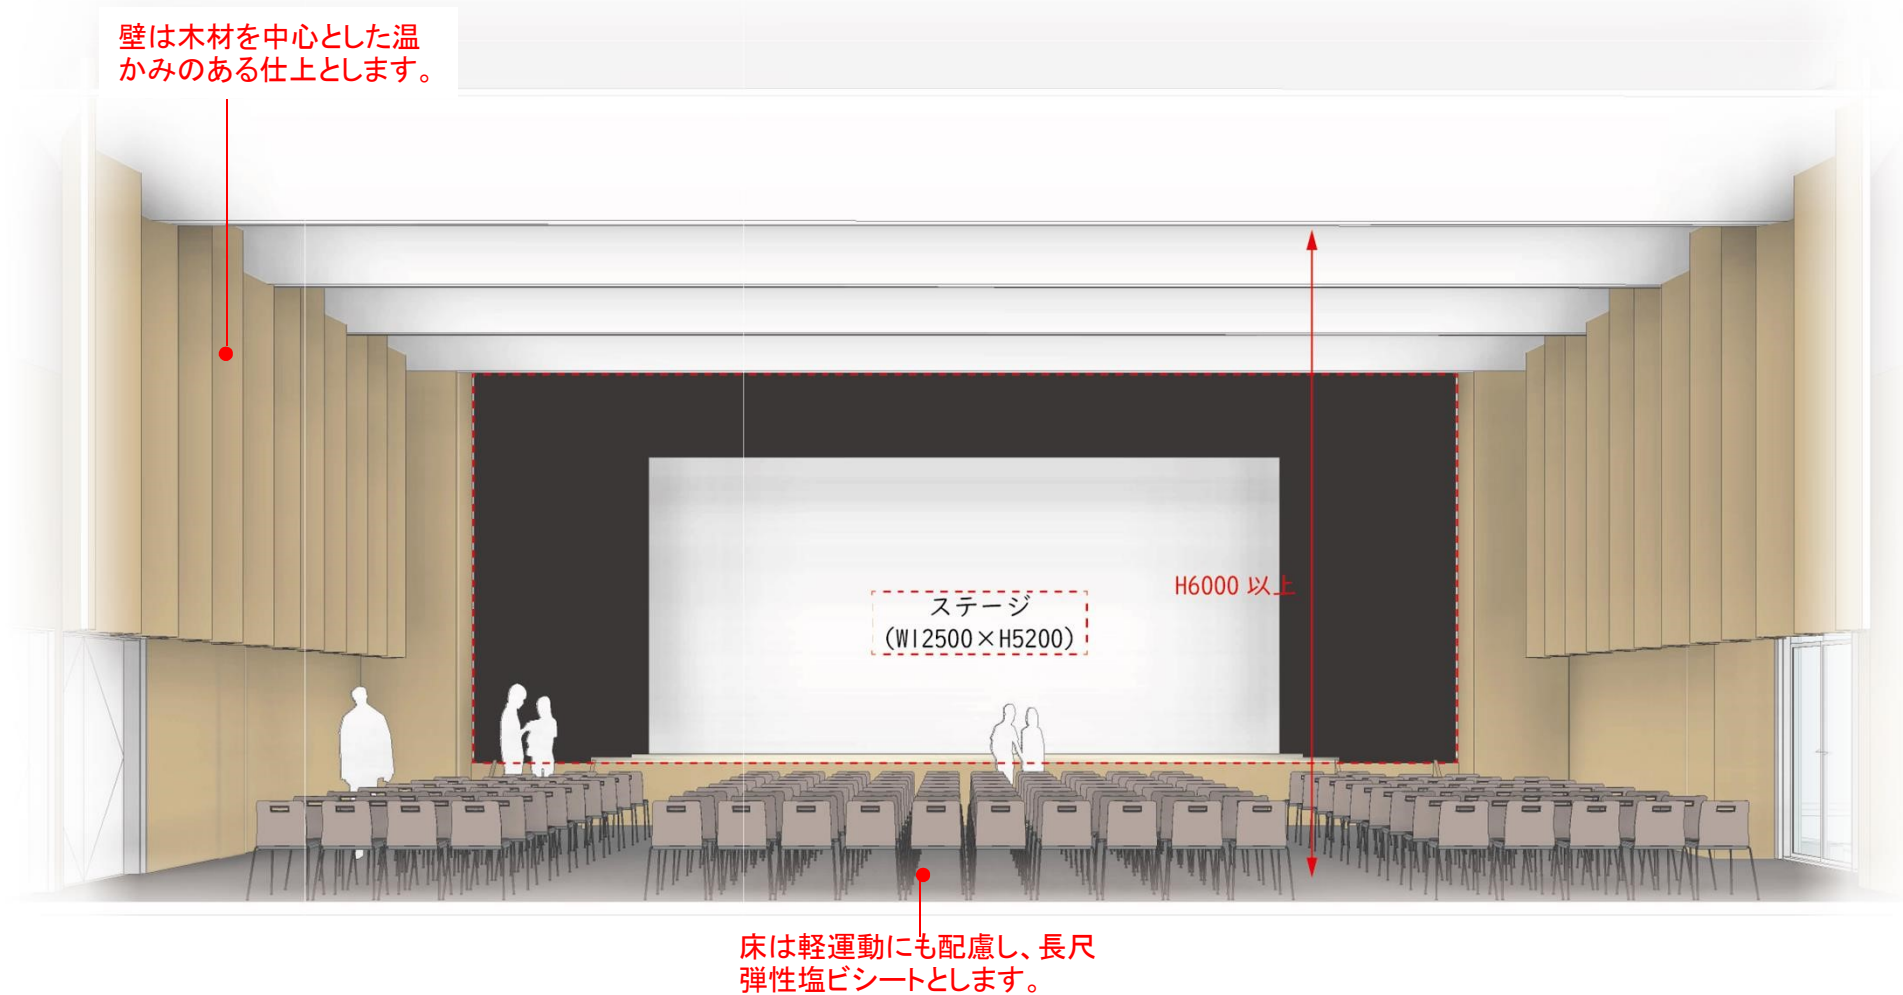


2-4 複合公共施設の計画

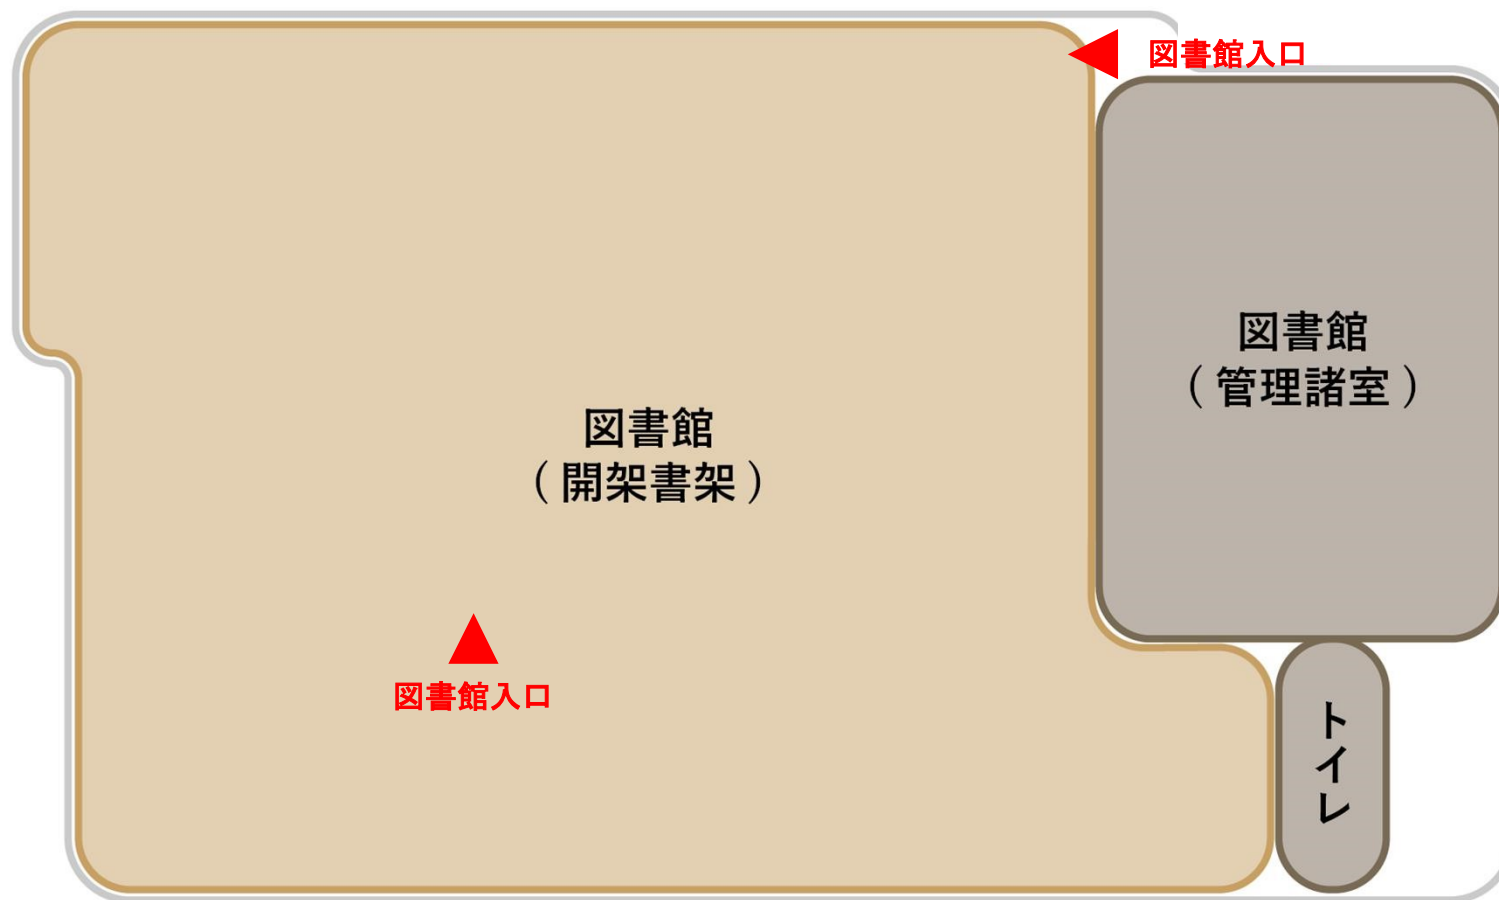


2-4 複合公共施設の計画

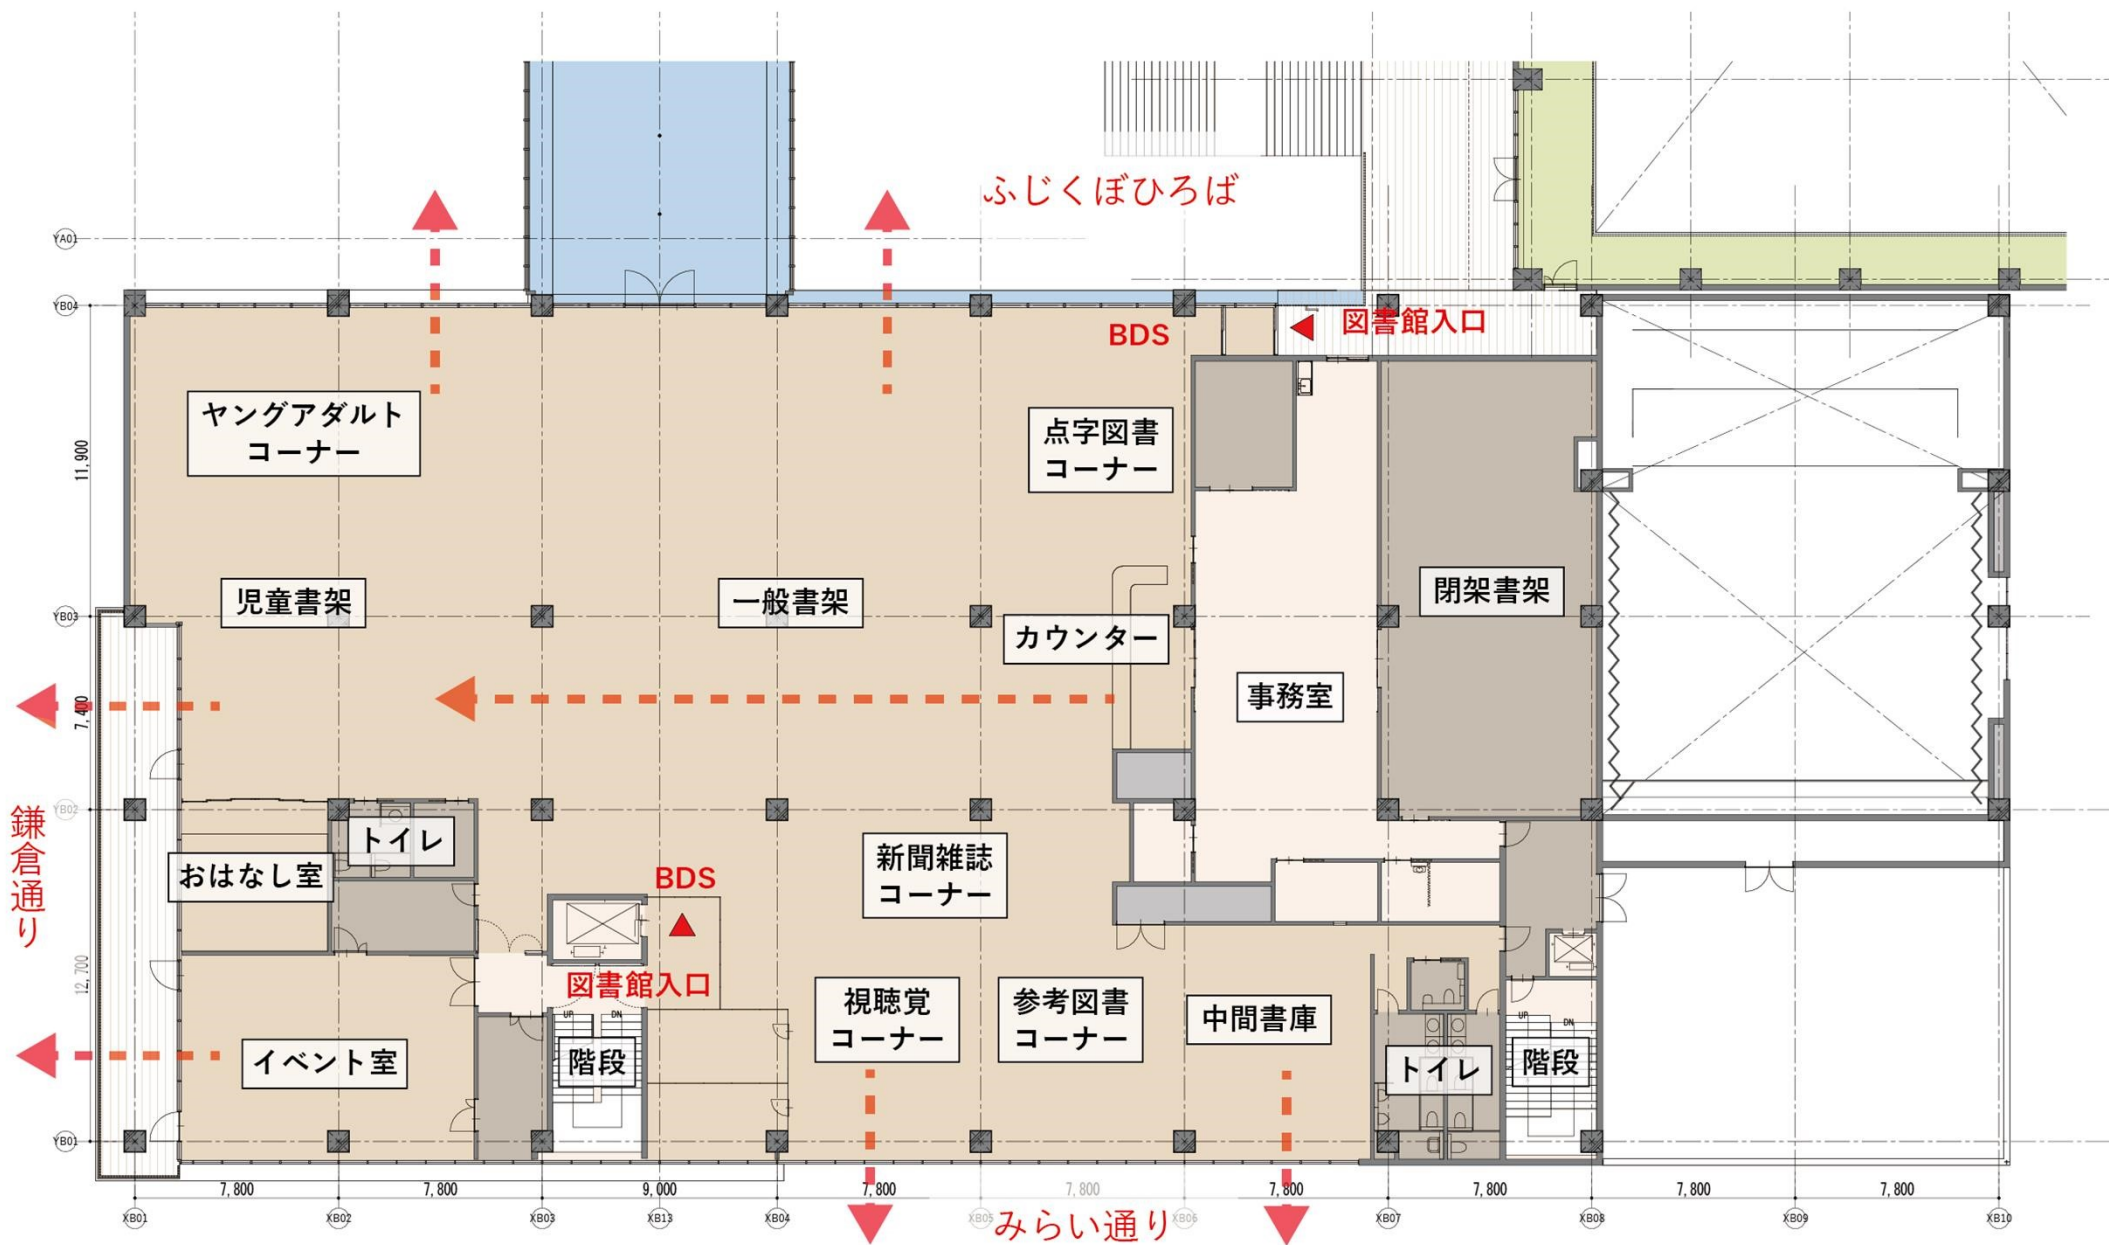

2-4 複合公共施設の計画

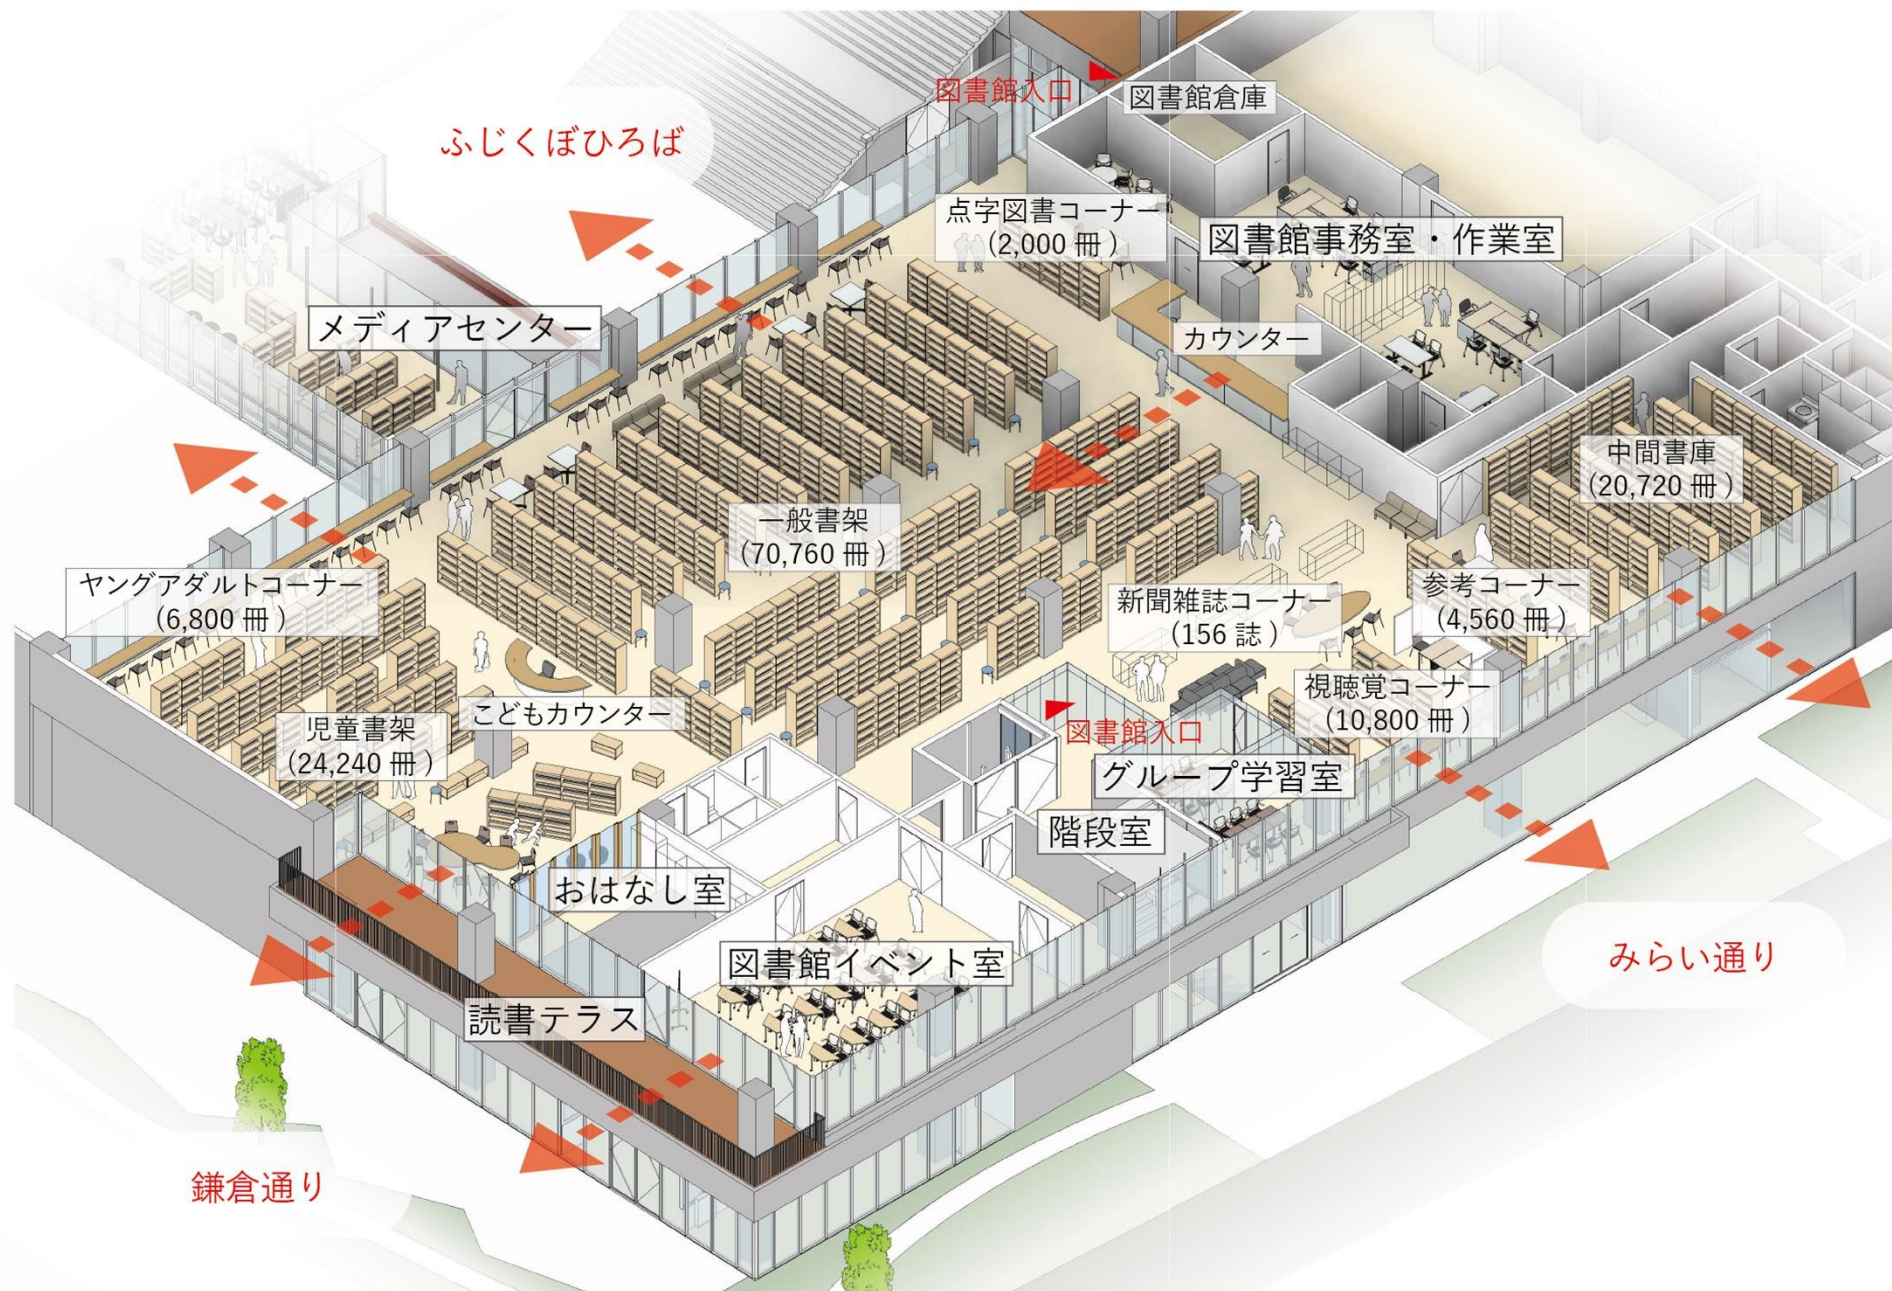


2-4 複合公共施設の計画

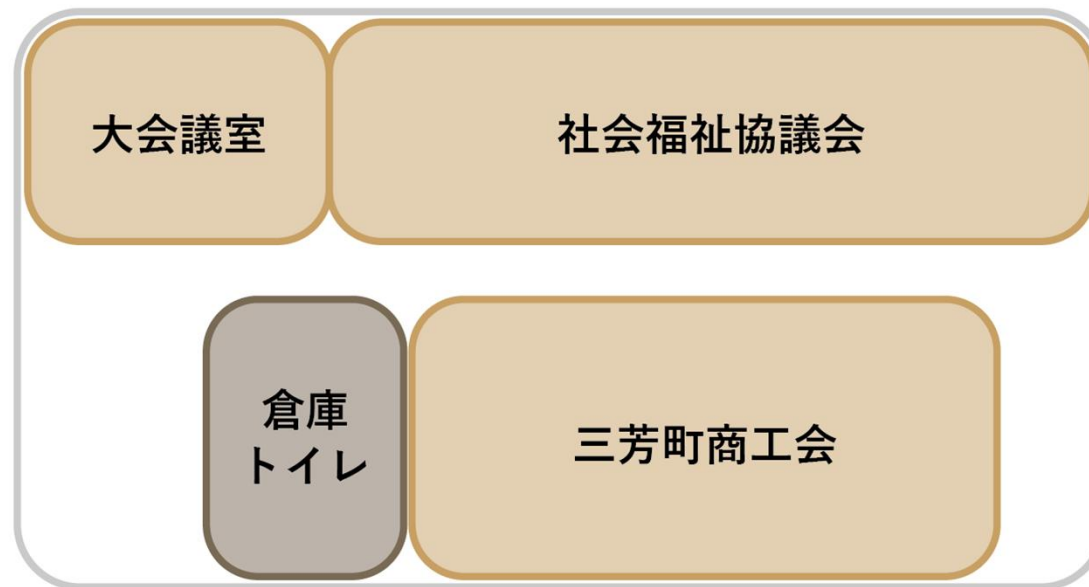

複合公共施設 3階の構成

2-4 複合公共施設の計画

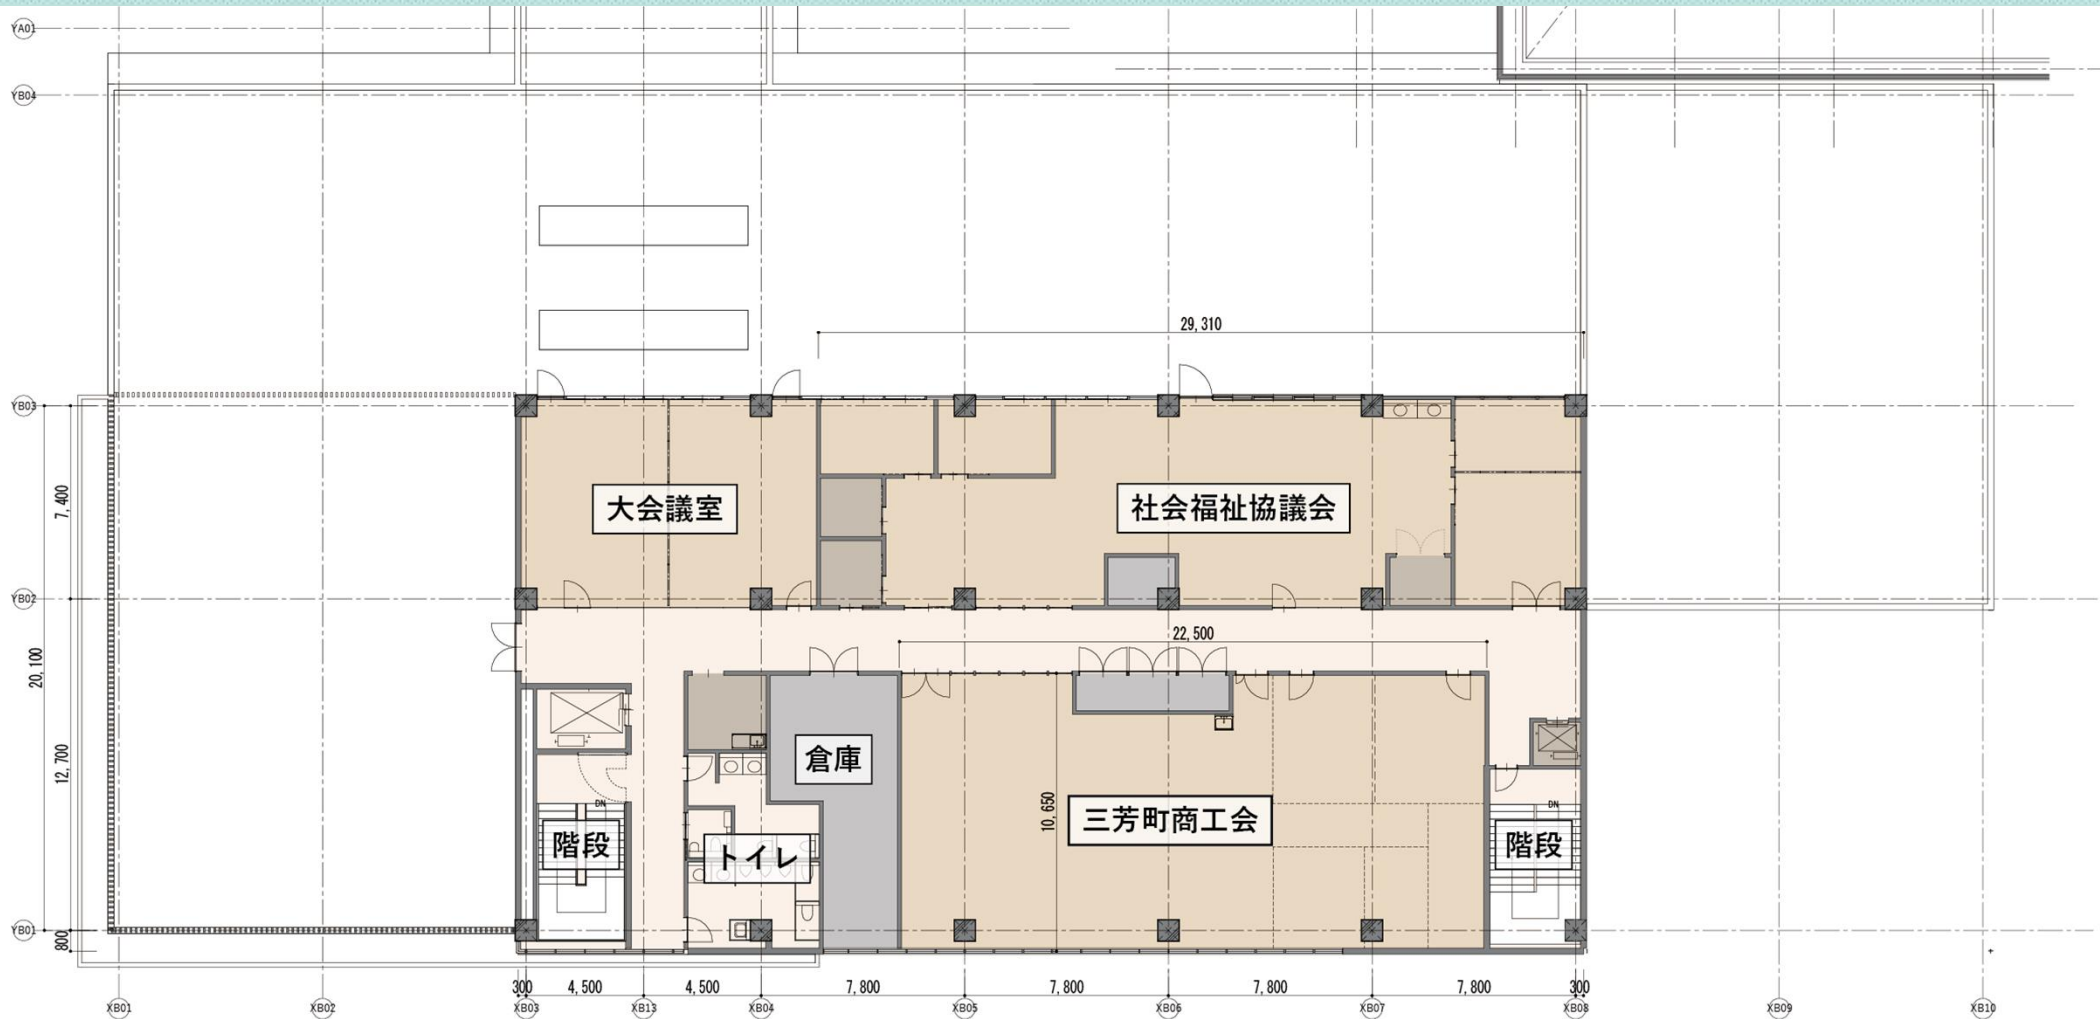

複合公共施設 3階平面図


地域住民 ワークショップ 開催予定



ふじくぼひろばをどう使う？




コミュニティスペースをどう使う？

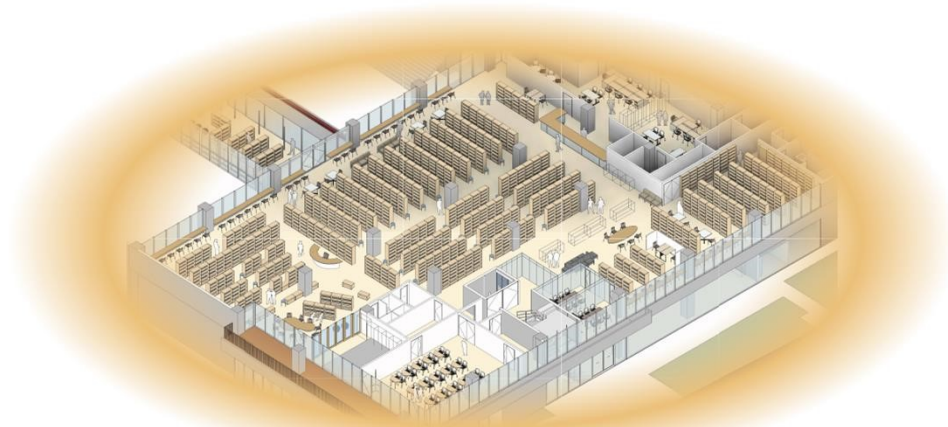

三芳町らしい図書館とは？

3. 今後の事業の進捗について

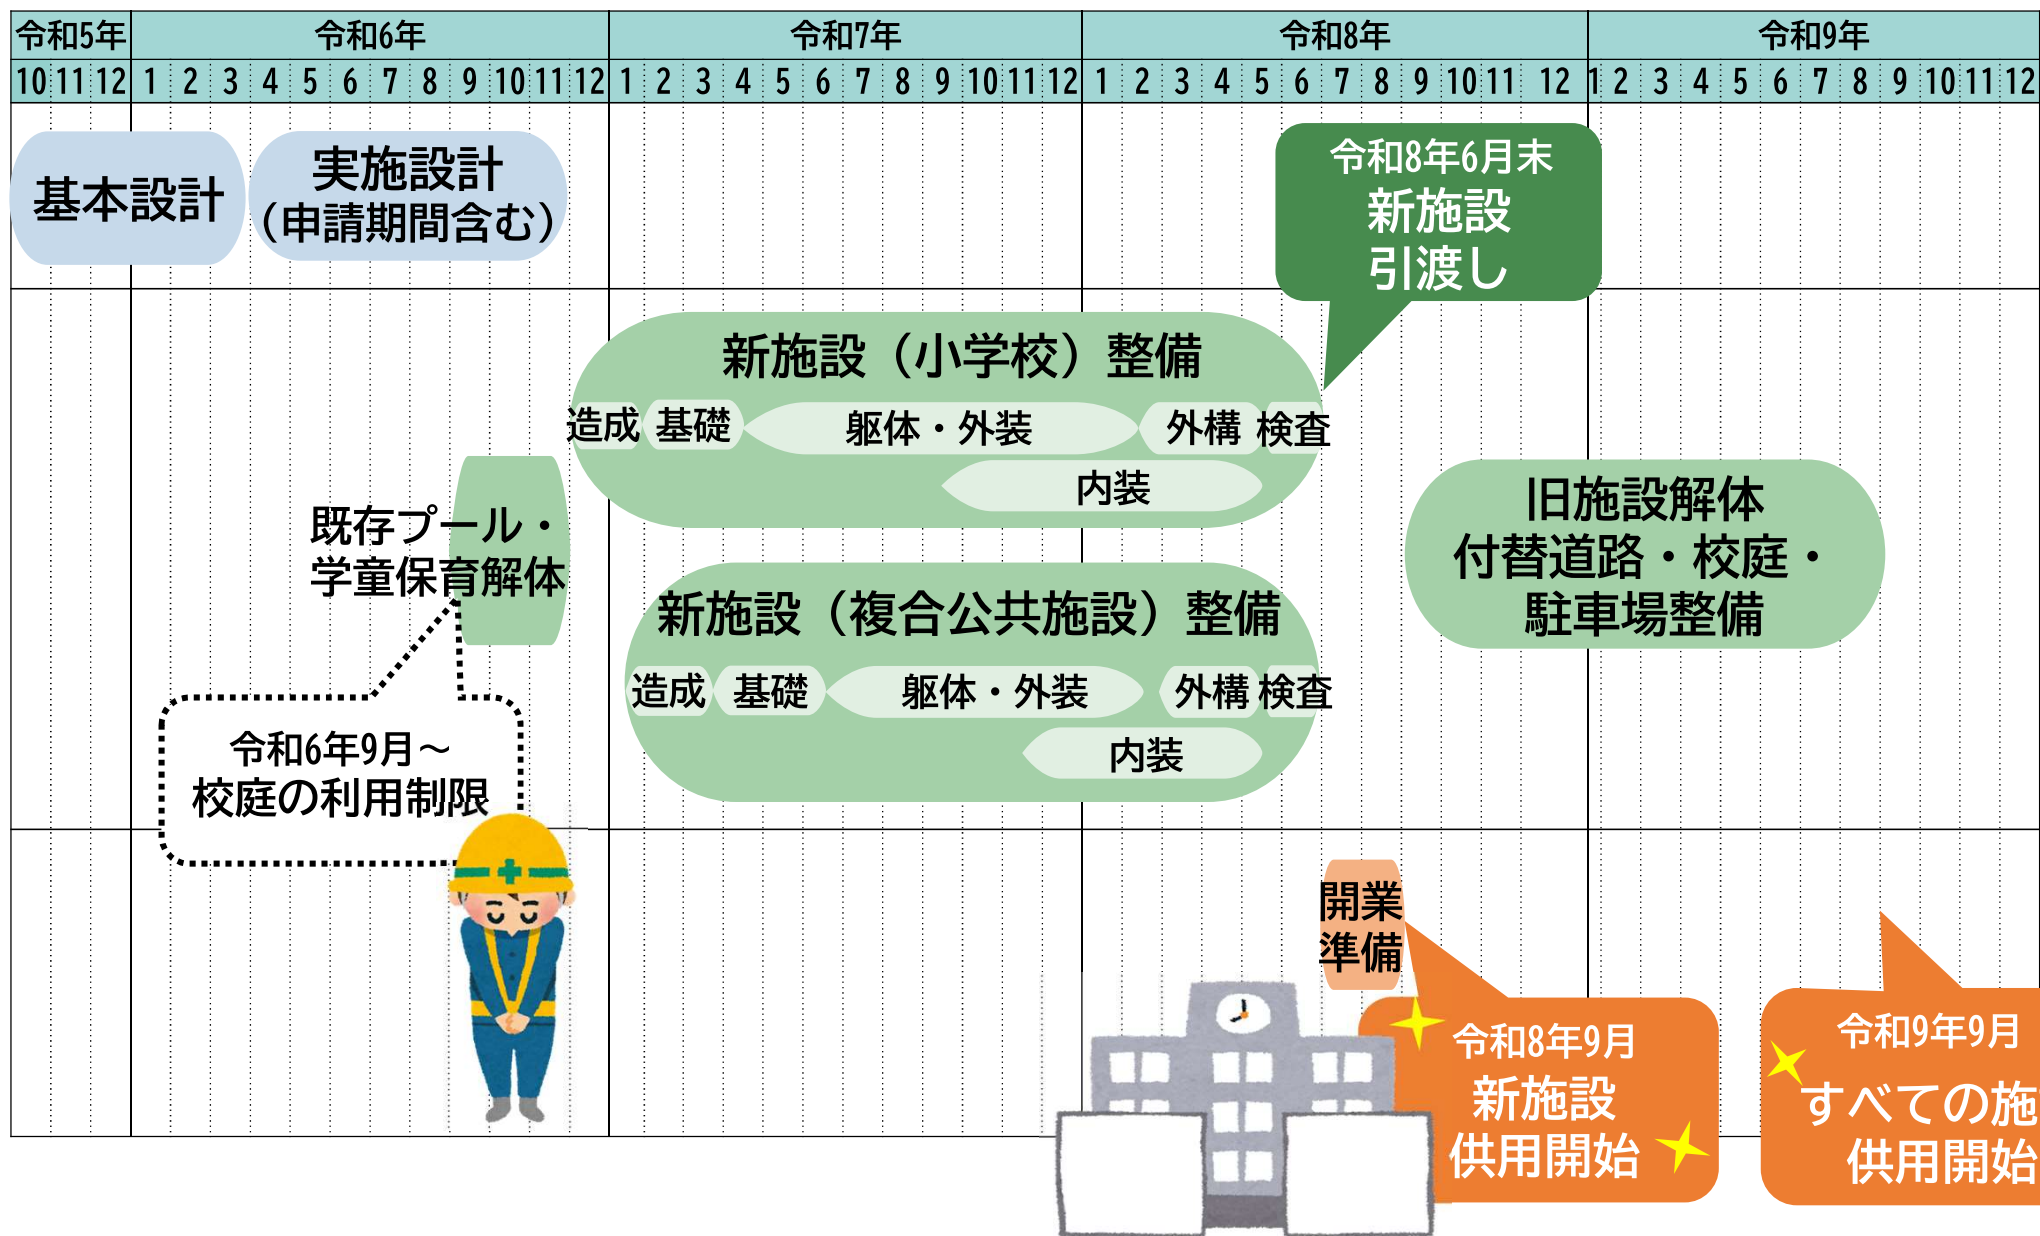



ご清聴 ありがとうございます。