


検討を進めている藤久保地域拠点施設の配置図と断面図のモデルプラン（*）が完成しました。子どもからお年寄りまで、みんながわくわくする三芳のランドマーク（象徴）となるよう、モデルプランには住民の皆さんの意見がたくさん詰まっています。

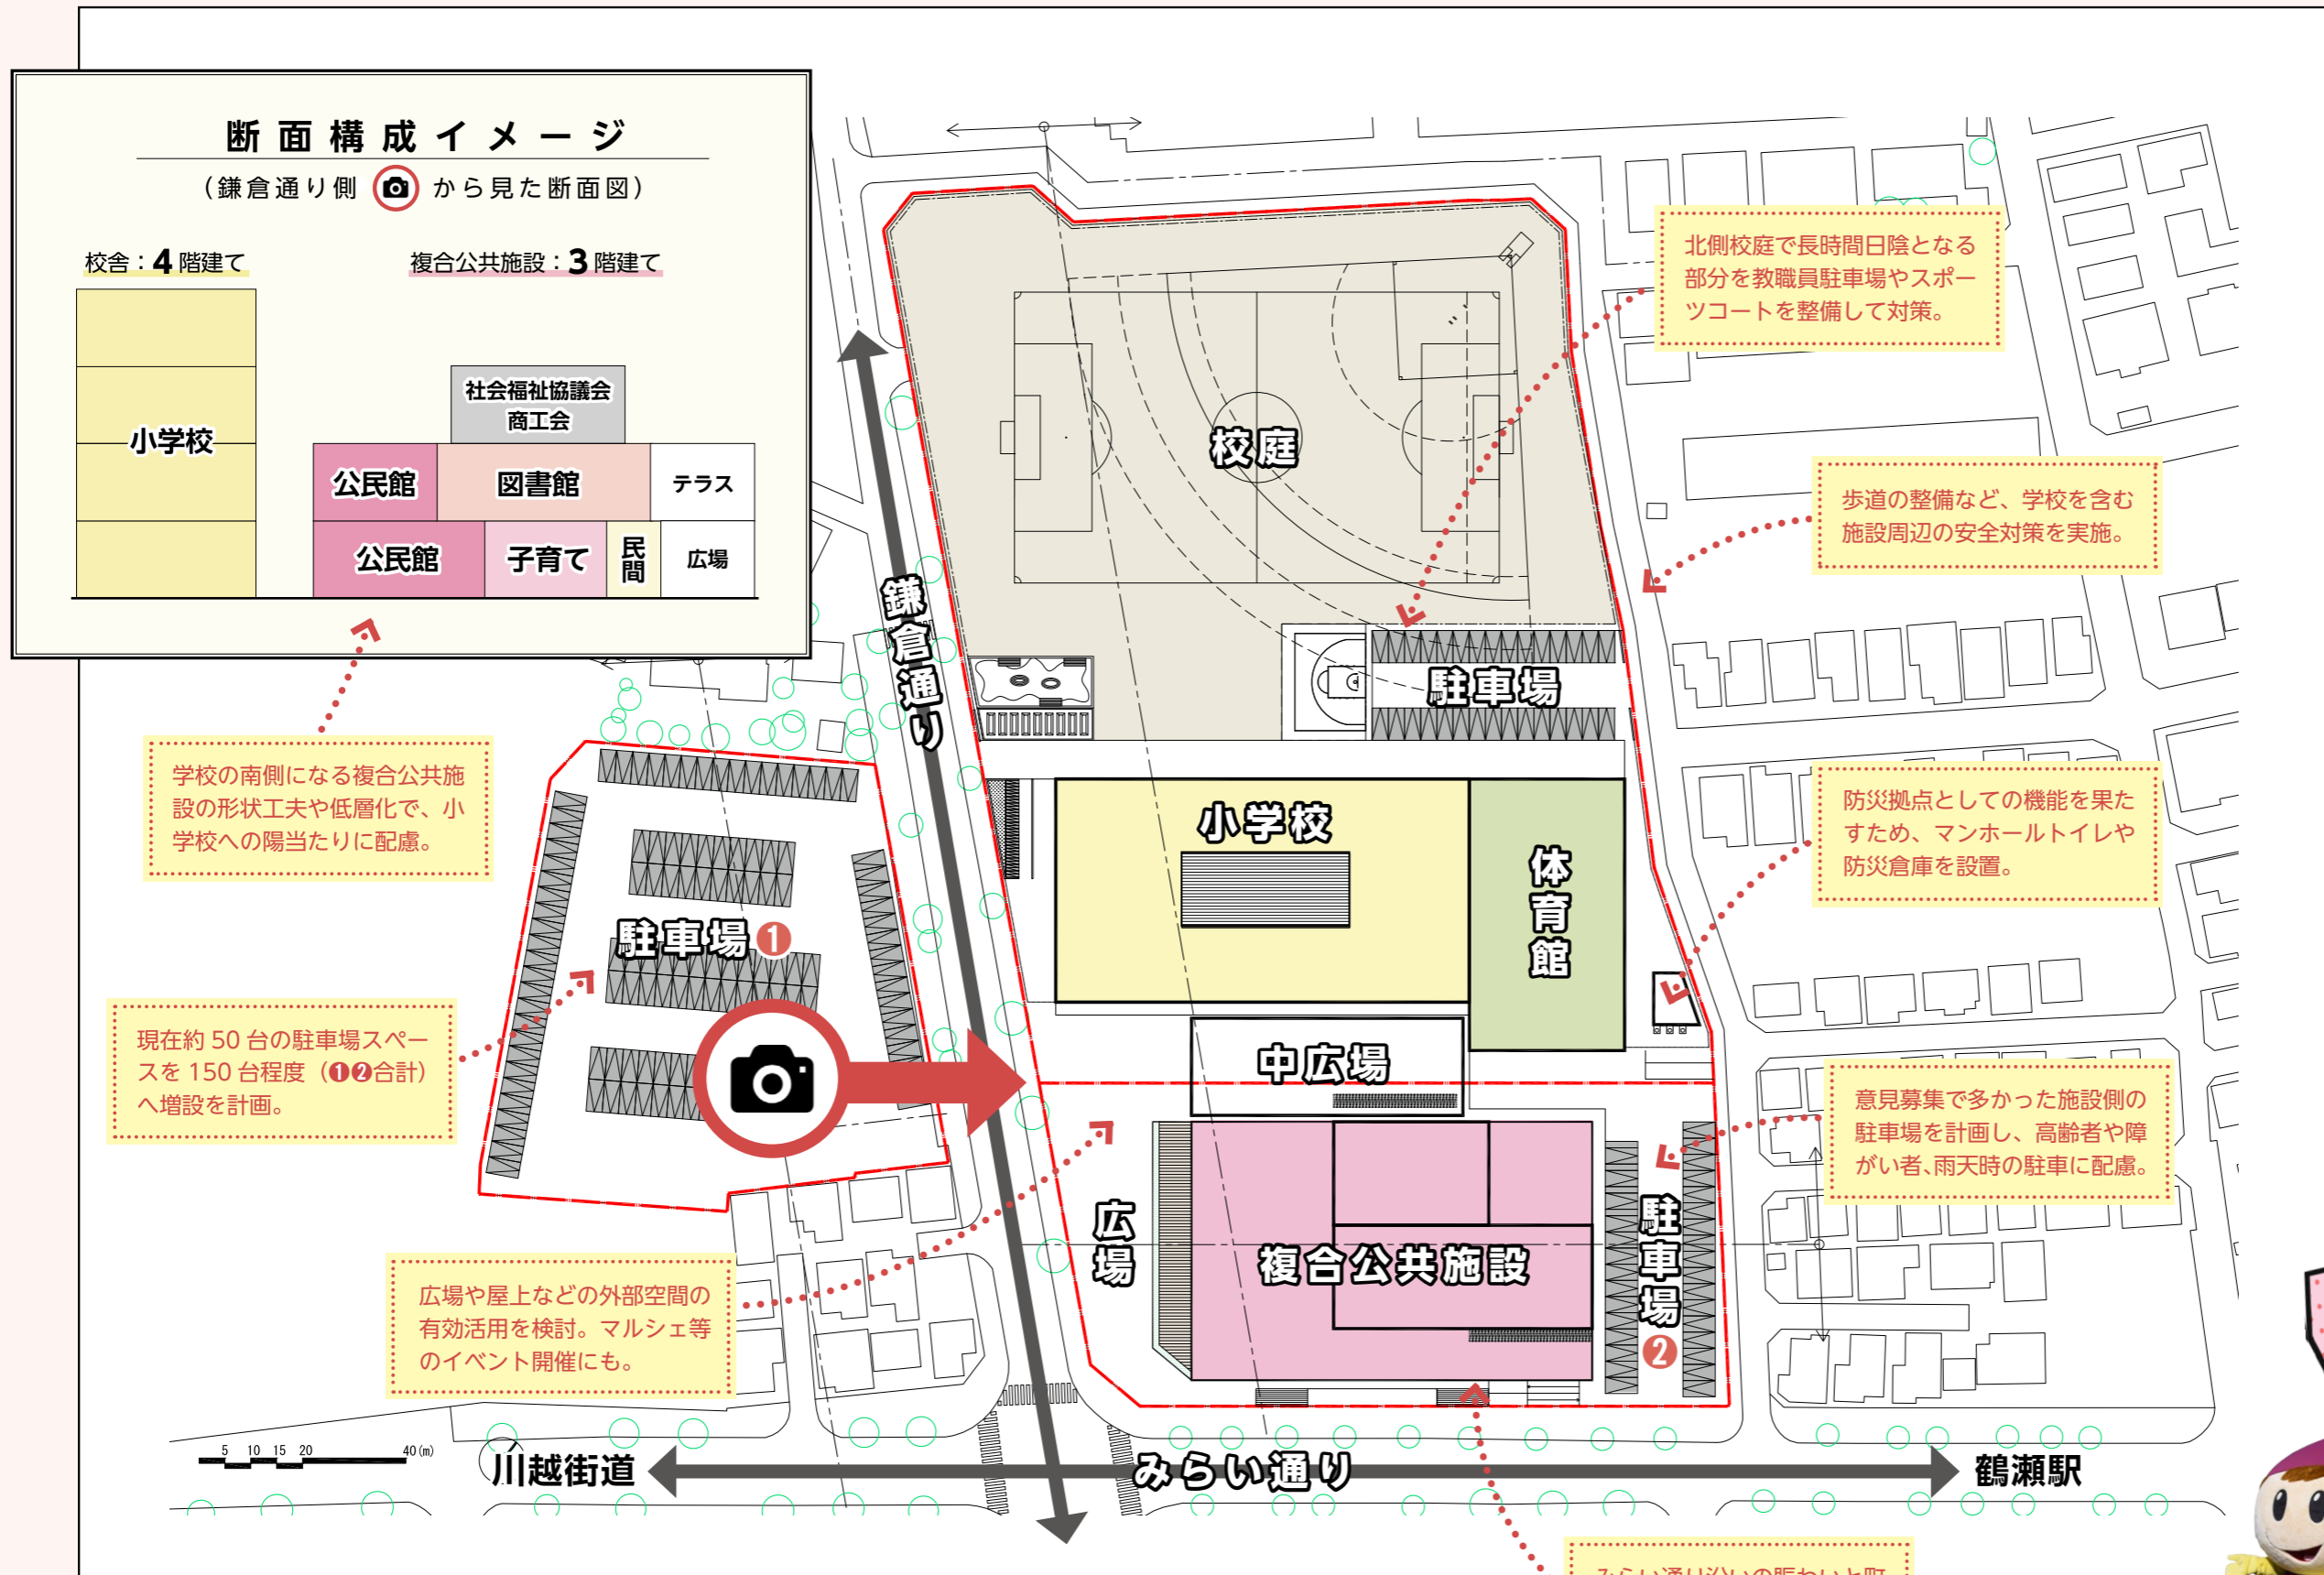

配置図・断面図の説明

現在の藤久保小学校校庭の場所に、図書館や公民館などが入った複合公共施設（3階建て）を配置。藤久保小学校校舎の北側には広い校庭が整備されます。校舎（4階建て）は仮設校舎を建てずにスムーズに移行できるよう計画。現在の図書館や公民館などがあるみらい広場周辺は駐車場の設置を予定し、駐車場不足の改善をめざします。

① 上の図はモデルプランです
実際の完成図とは異なります。

(*）モデルプラン
構成や用途を想定してつくられたプランのこと。

