


(3) 土地利用構想図

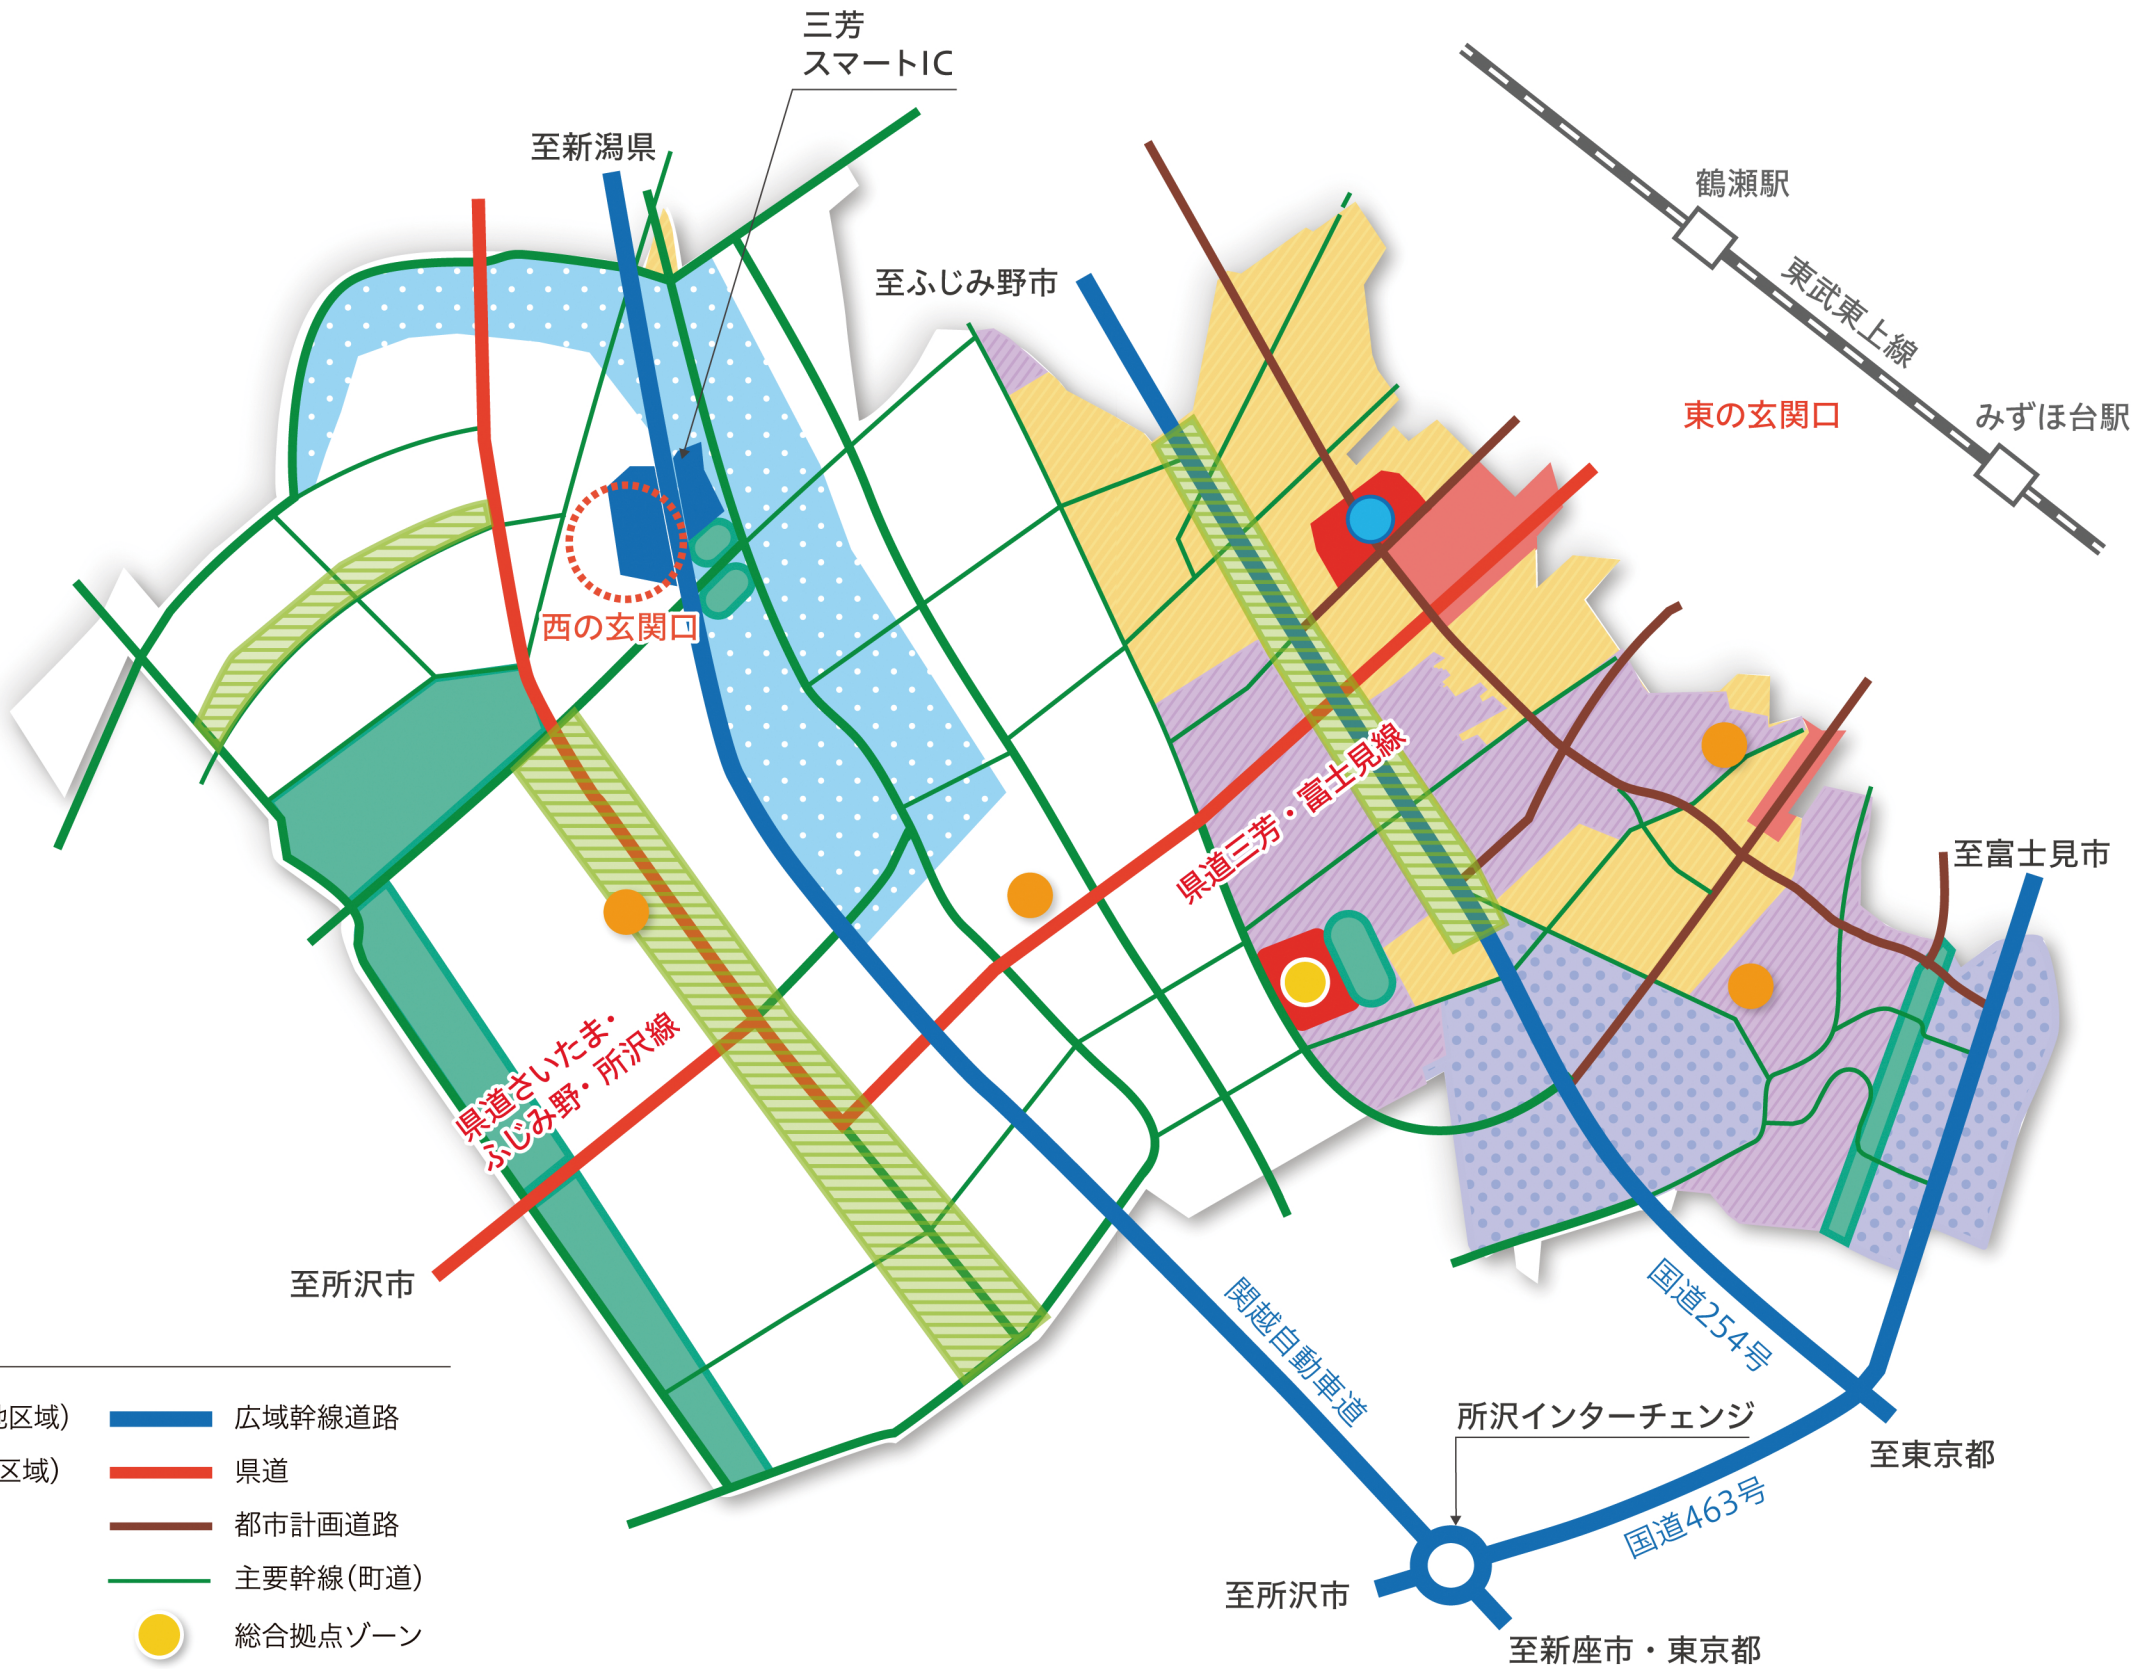

凡例

	住宅系(既成市街地区域)		広域幹線道路
	住宅系(将来検討区域)		県道
	農業系		都市計画道路
	商業系		主要幹線(町道)
	工業系		総合拠点ゾーン
	公共・交流ゾーン		未来創造拠点ゾーン
	みどり共生産業ゾーン		地域拠点ゾーン
	自然環境保全ゾーン		(仮称)地域活性化 発信交流拠点
	景観形成ゾーン		