
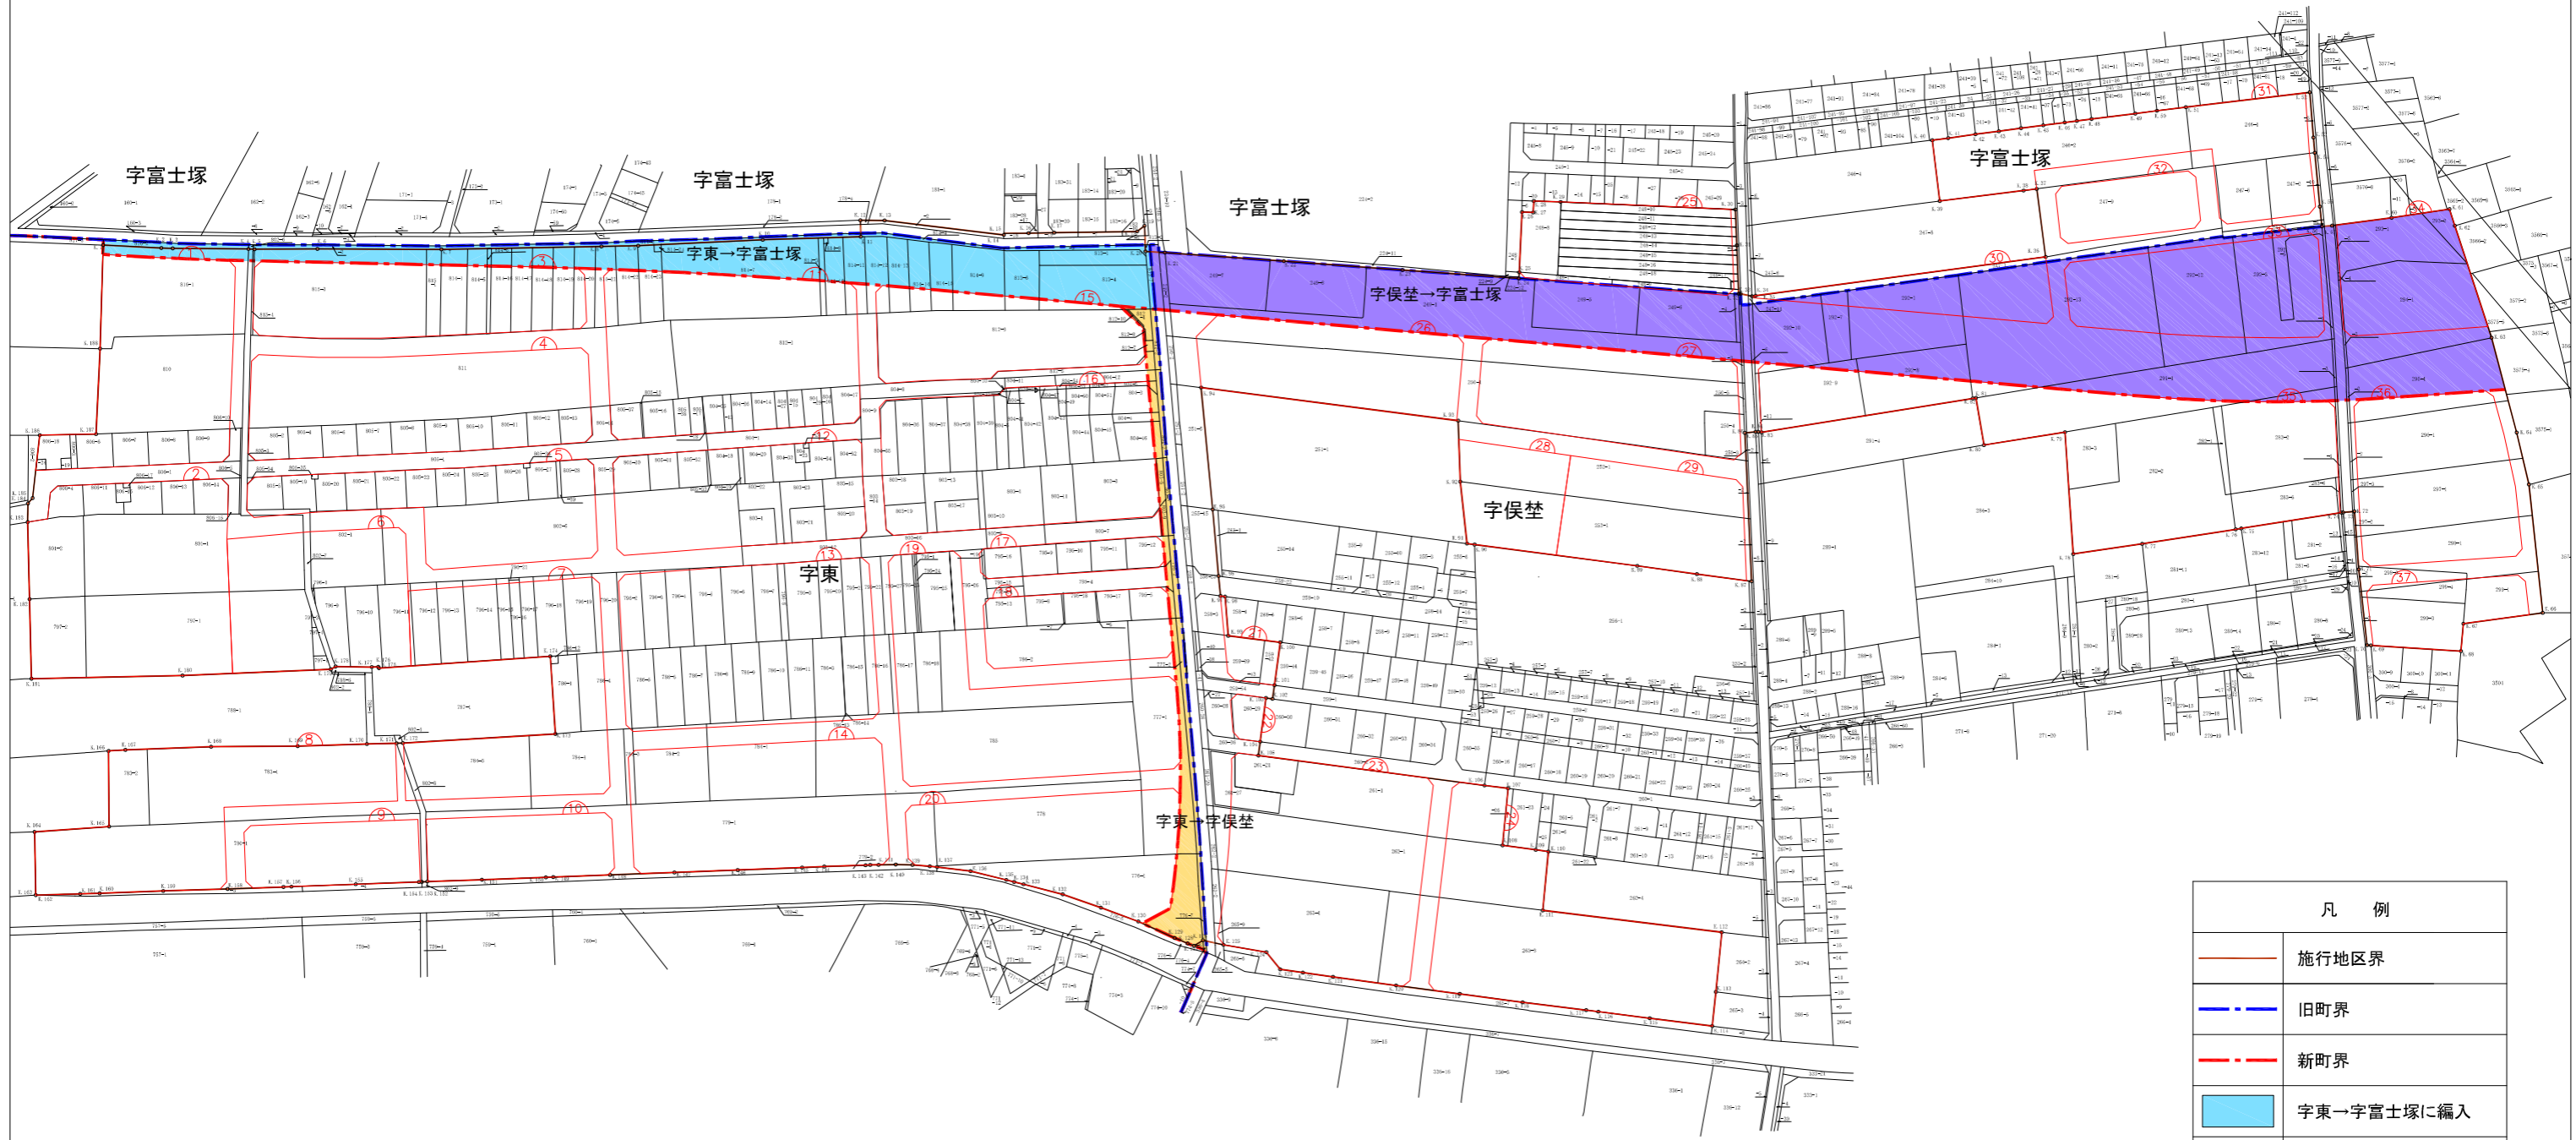


富士見都市計画事業三芳町藤久保第一土地区画整理事業 区域明細図

縮尺1:2000

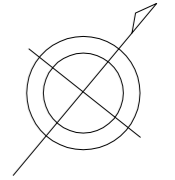

凡 例	
	施行地区界
	旧町界
	新町界
	字東→字富士塚に編入
	字東→字俣埜に編入
	字俣埜→字富士塚に編入