


富士見都市計画事業三芳町北松原土地区画整理事業 区域明細図

縮尺 1 : 1000

平成二十七年二月修正

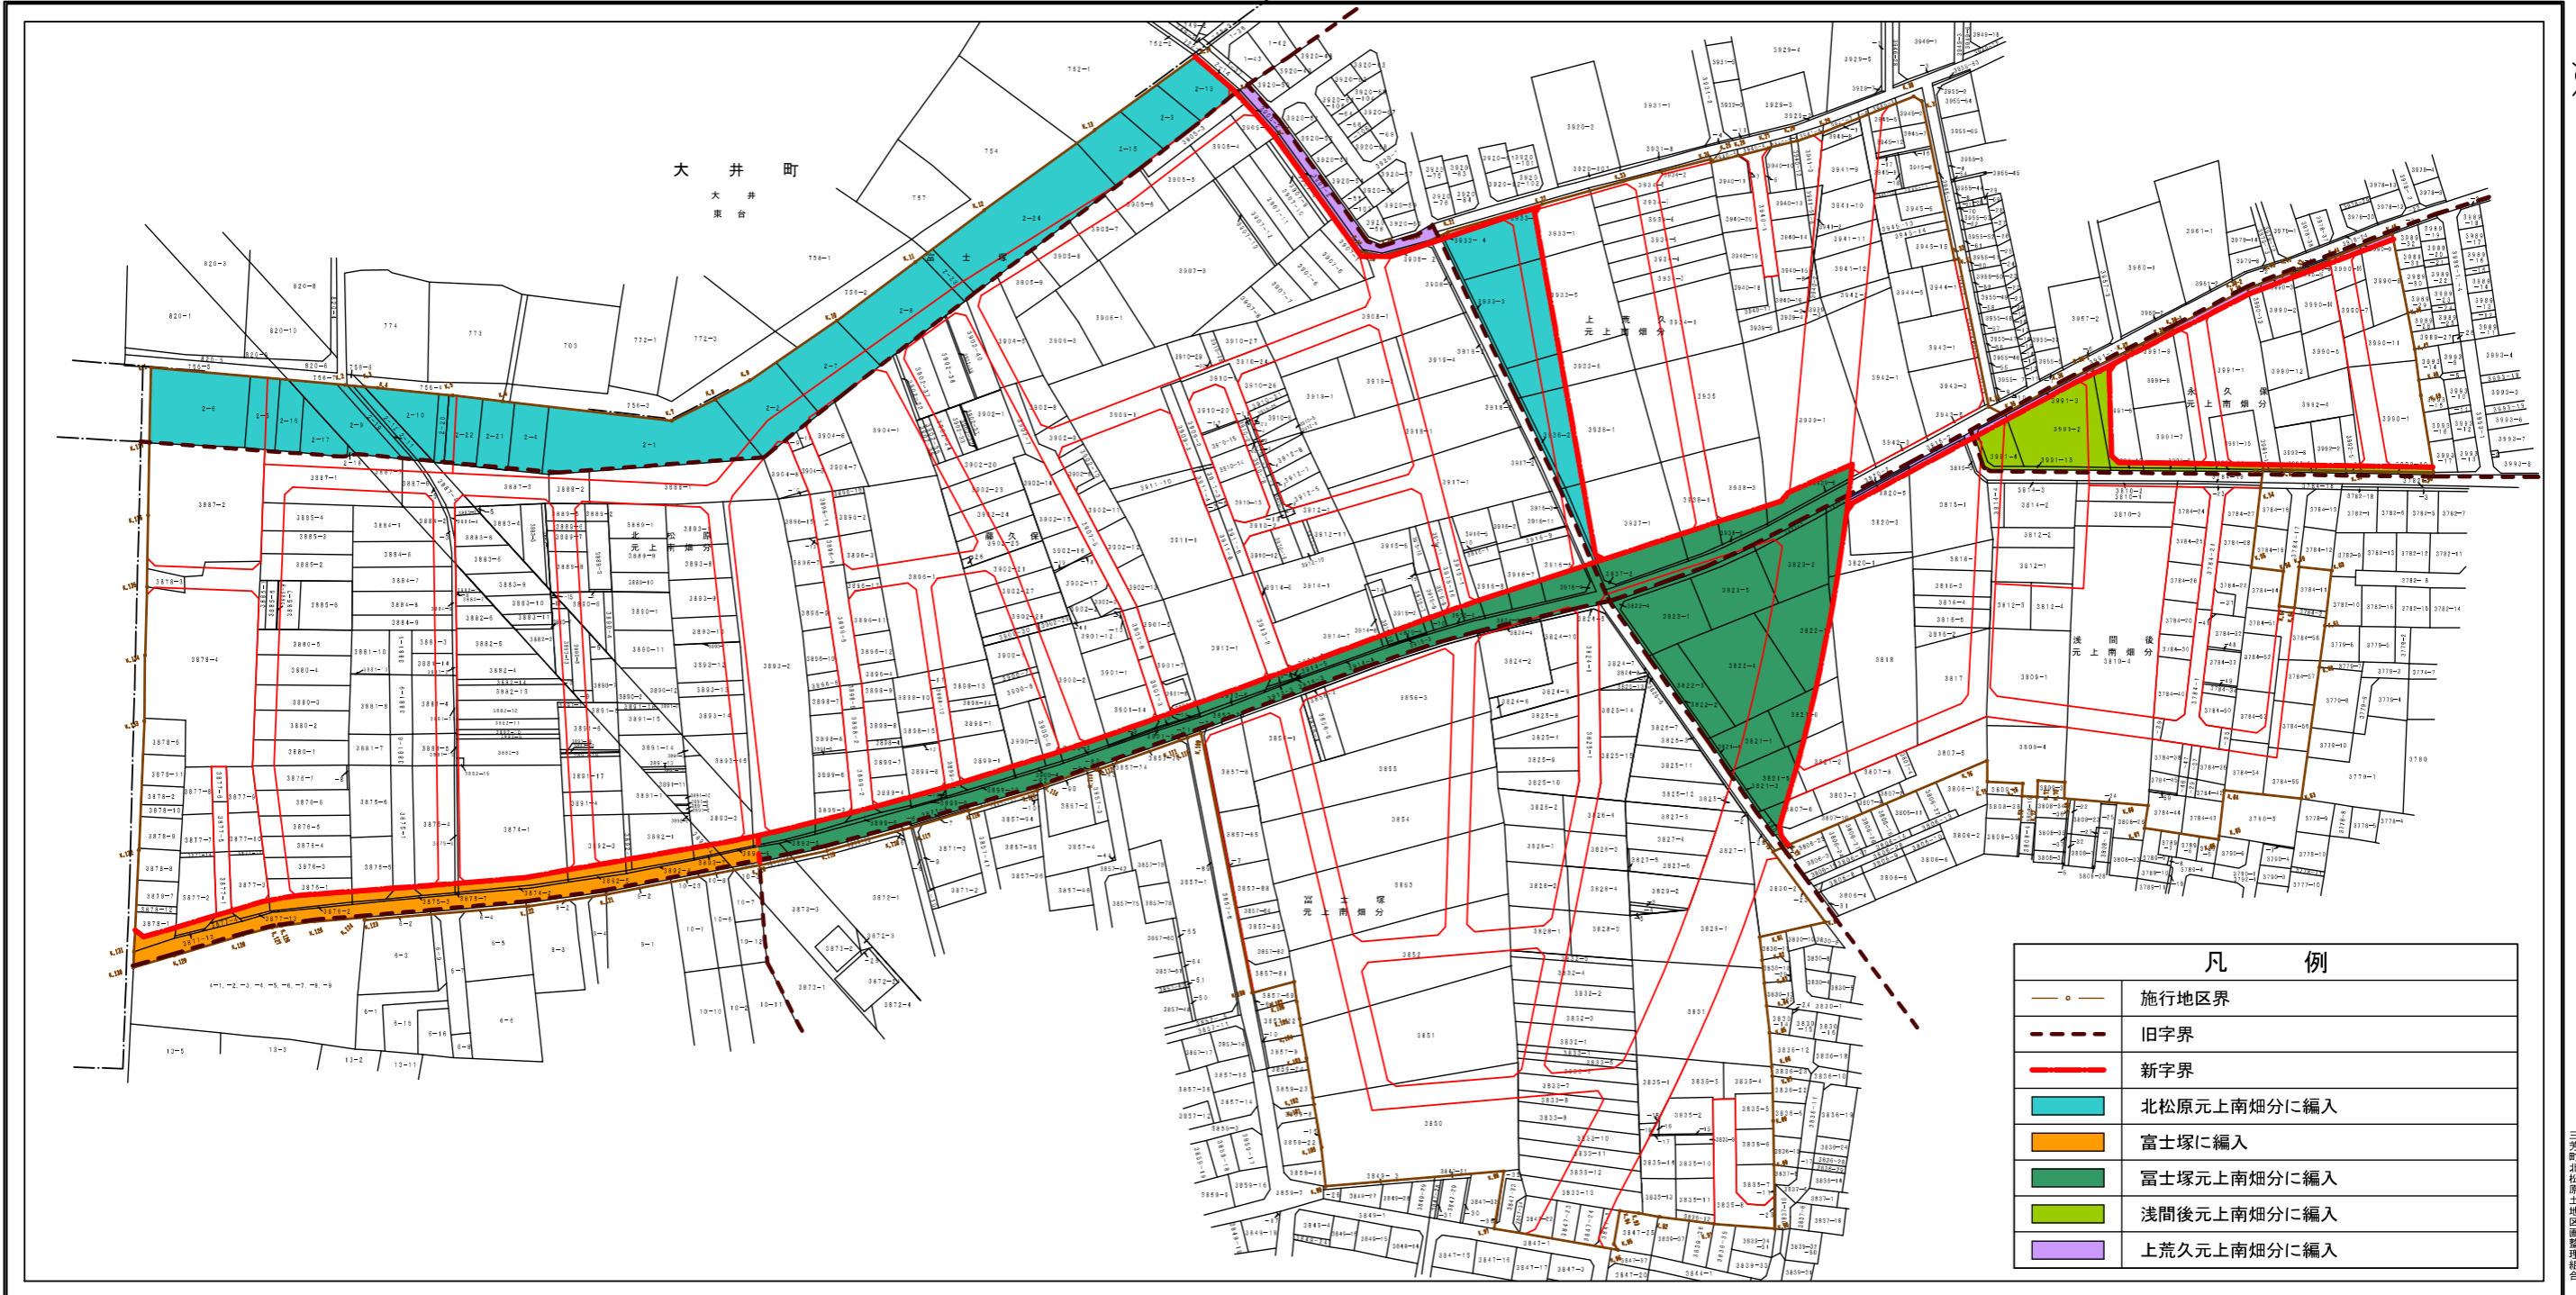

凡 例	
	施行地区界
	旧字界
	新字界
	北松原元上南畑分に編入
	富士塚に編入
	富士塚元上南畑分に編入
	浅間後元上南畑分に編入
	上荒久元上南畑分に編入

三芳町北松原土地区画整理組合