


富士見都市計画事業三芳町北松原土地区画整理事業 新地番図

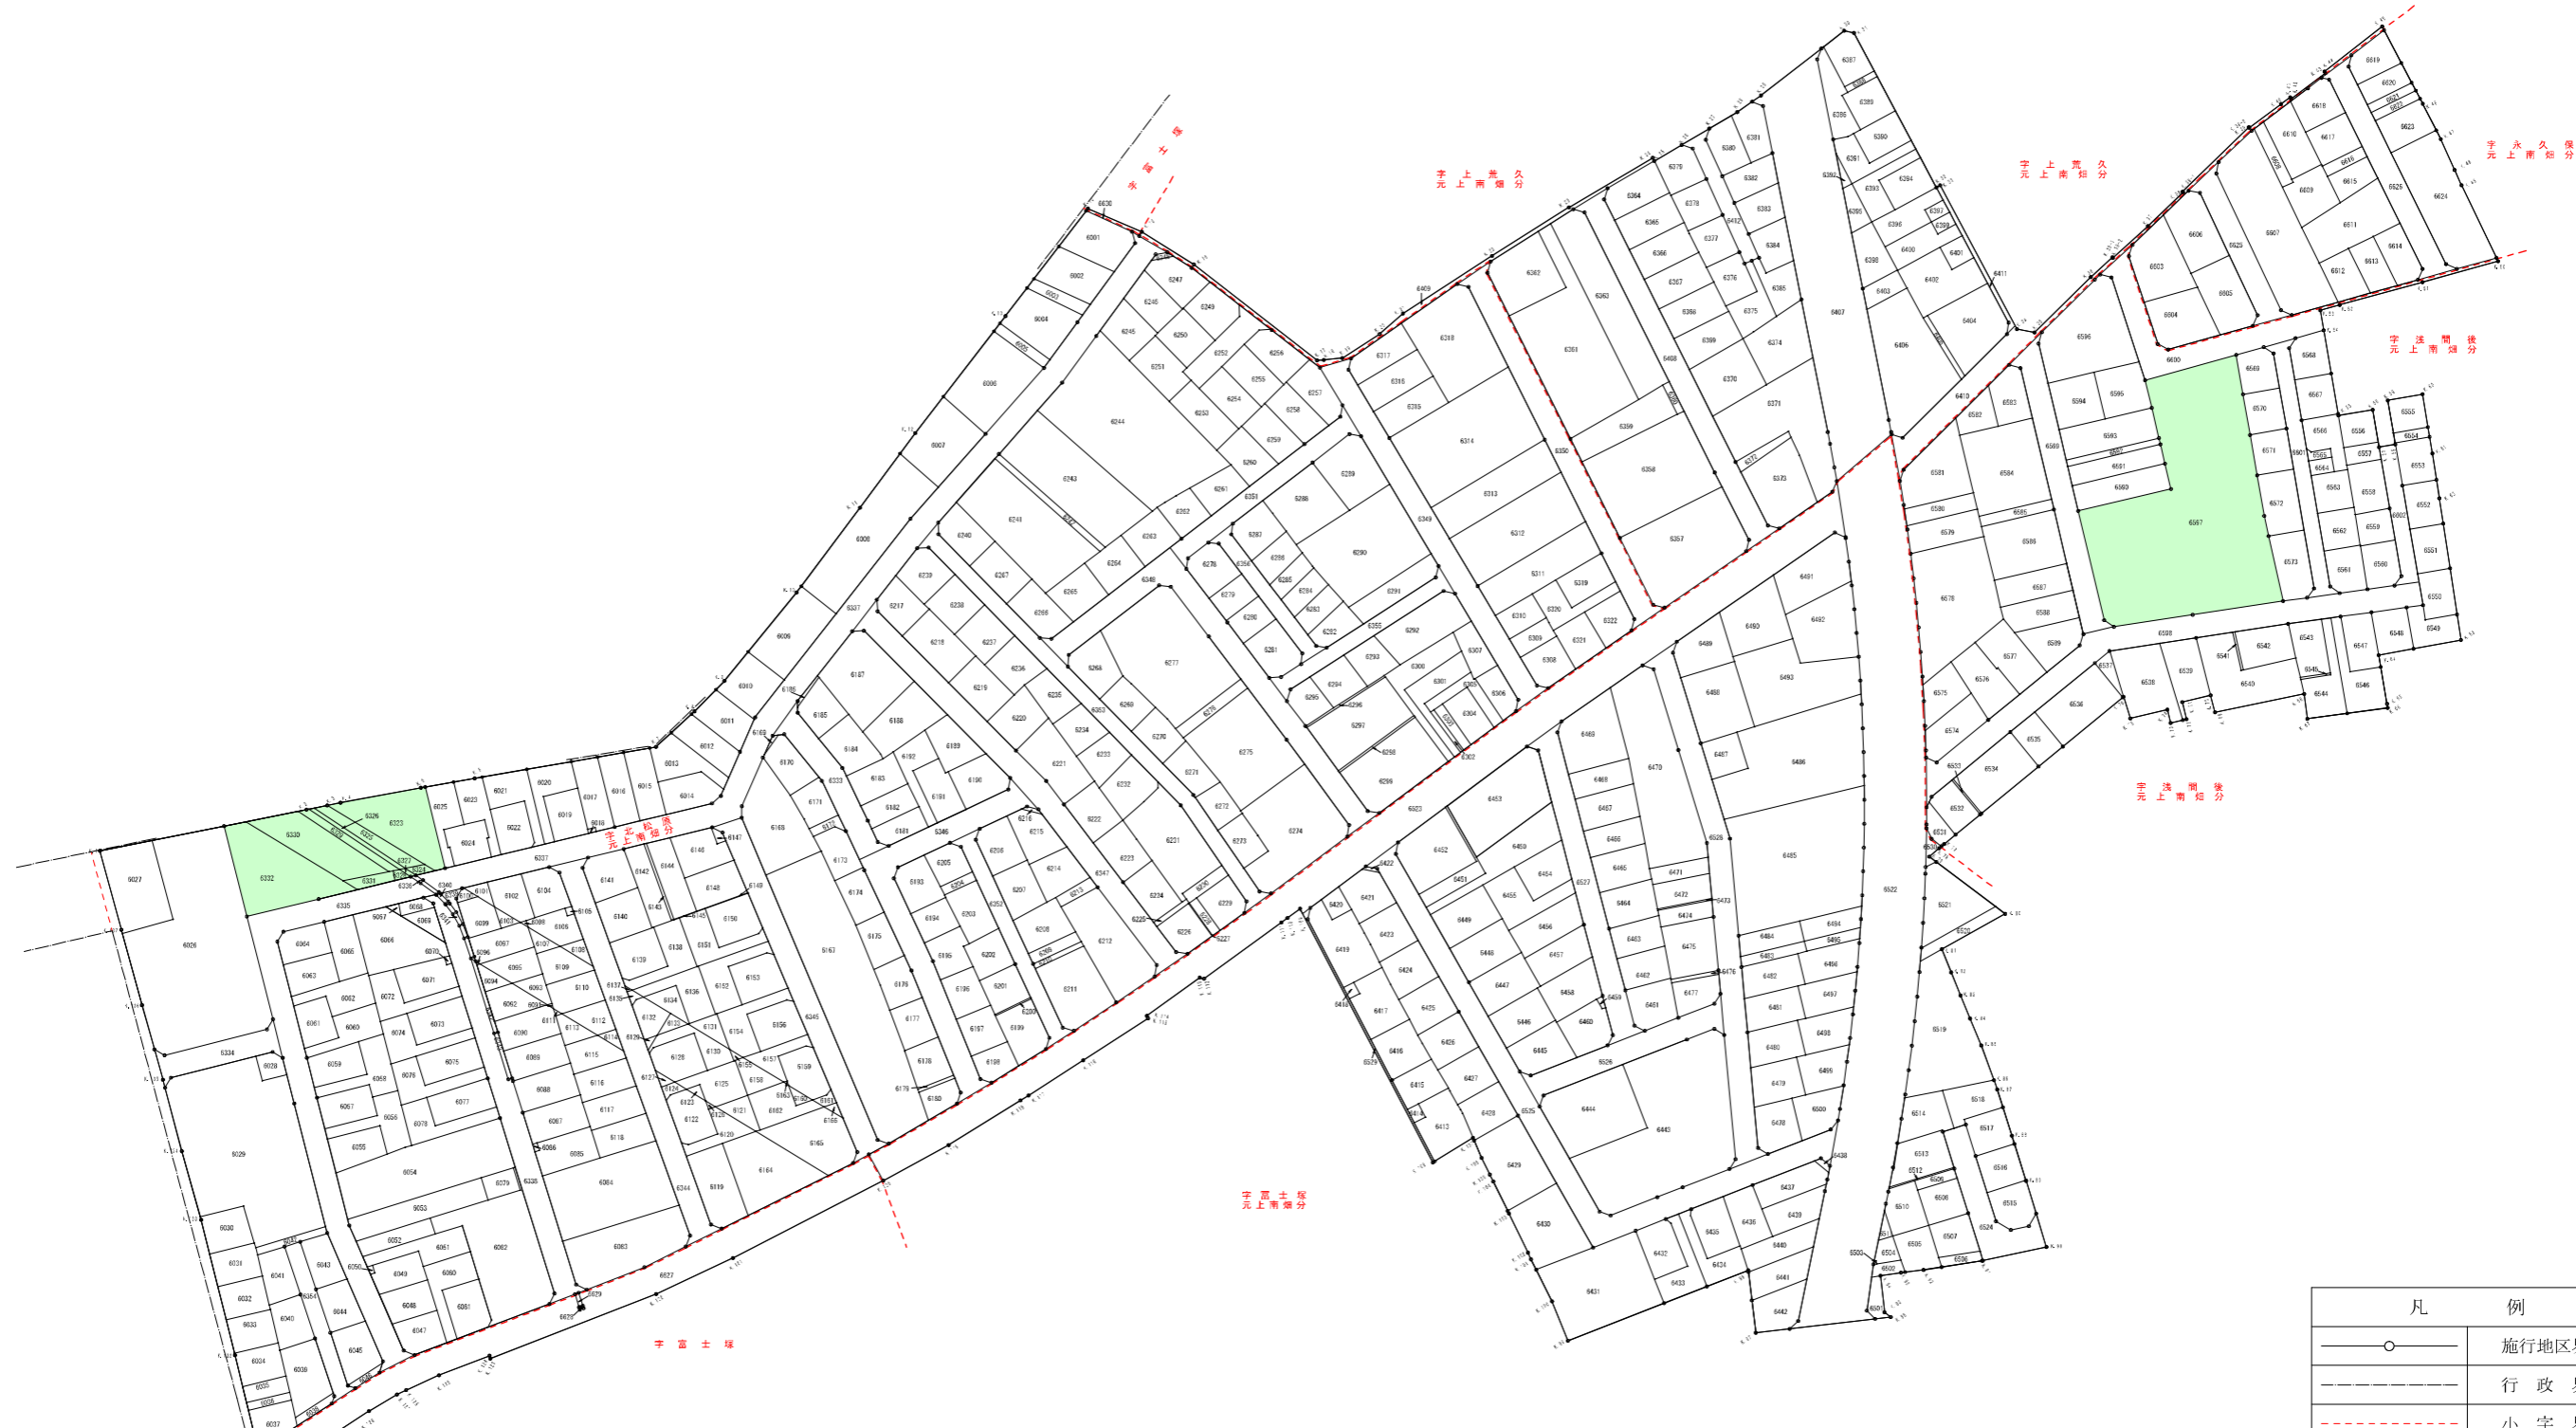

※新しい地番は6001番から6630番となります。

凡 例	
	施行地区界
	行政界
	小字界
	公園