


公共施設モデルプラン 低層案④ 配置図 S=1:800

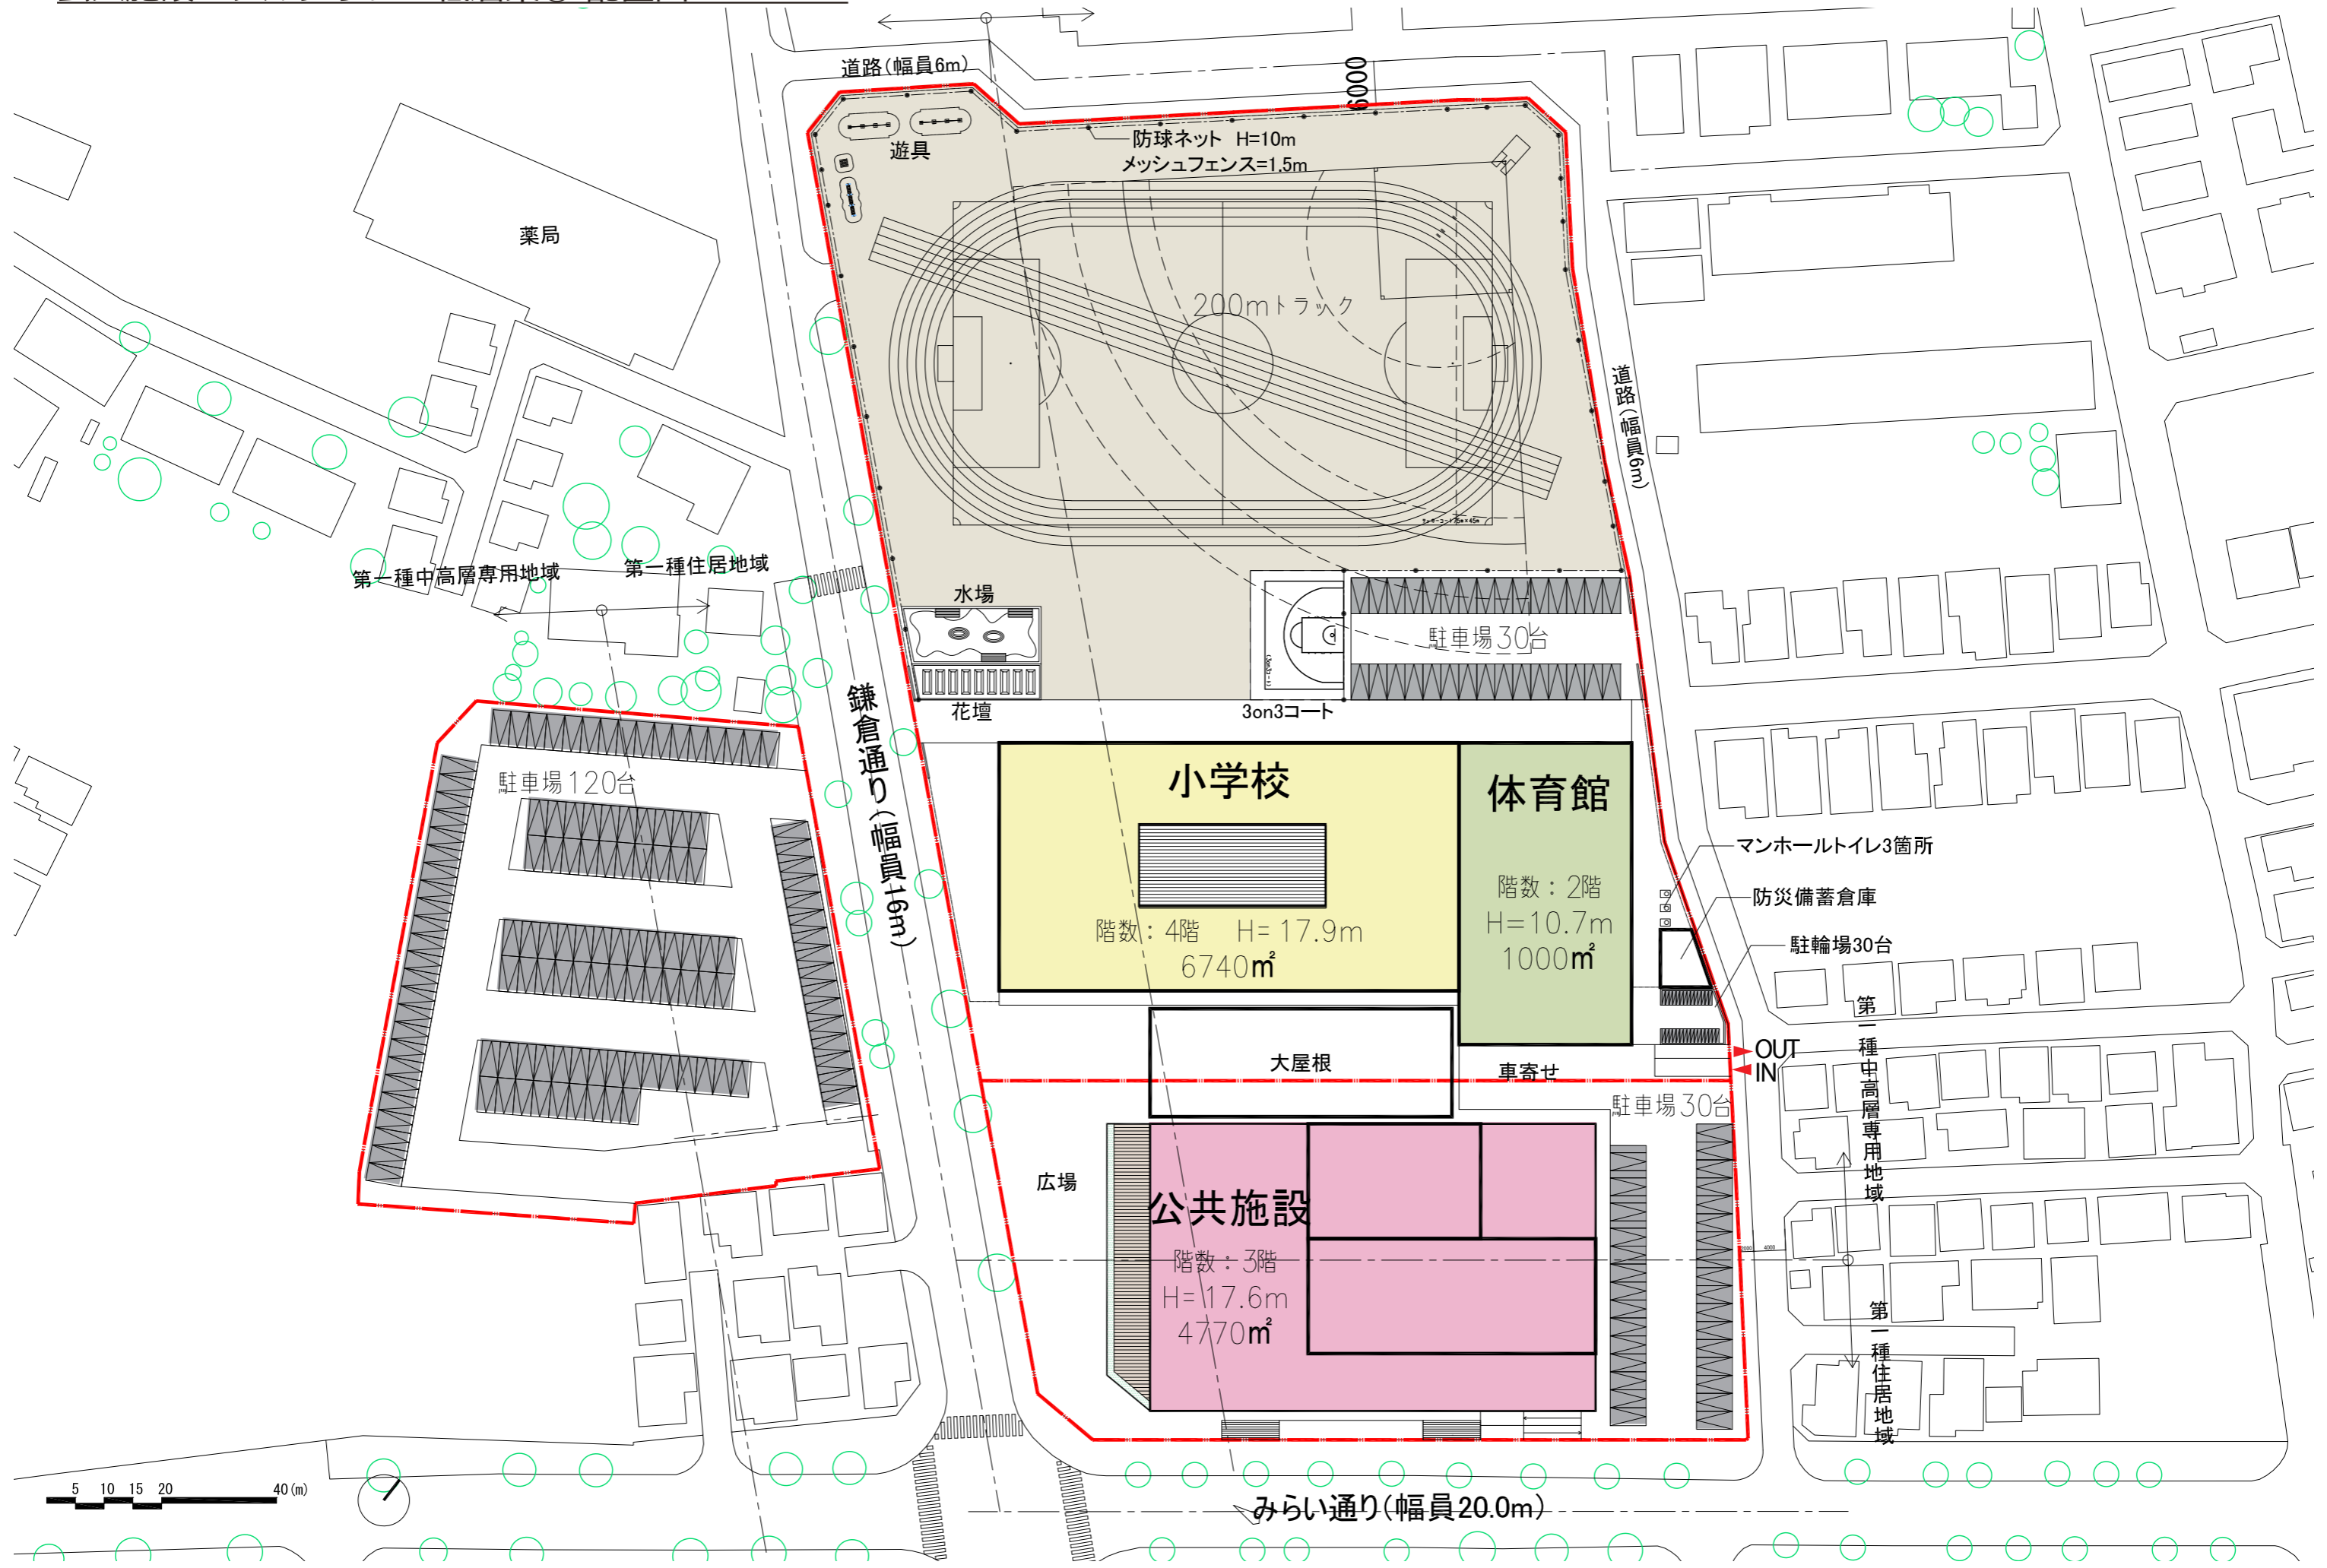


公共施設モデルプラン 低層案④(図書館一層案)

低層案②に対して、図書館を2階にまとめて配置した案です。
 1階は、2階よりも小さなボリュームとすることで、
 みらい通り、鎌倉通りに面した広場を大きく確保しています。

・断面構成イメージ

凡例

- 図書館・共用部
- 公民館関連諸室
- 子育て関連諸室
- 事務関連諸室・社協・商工会
- 小学校

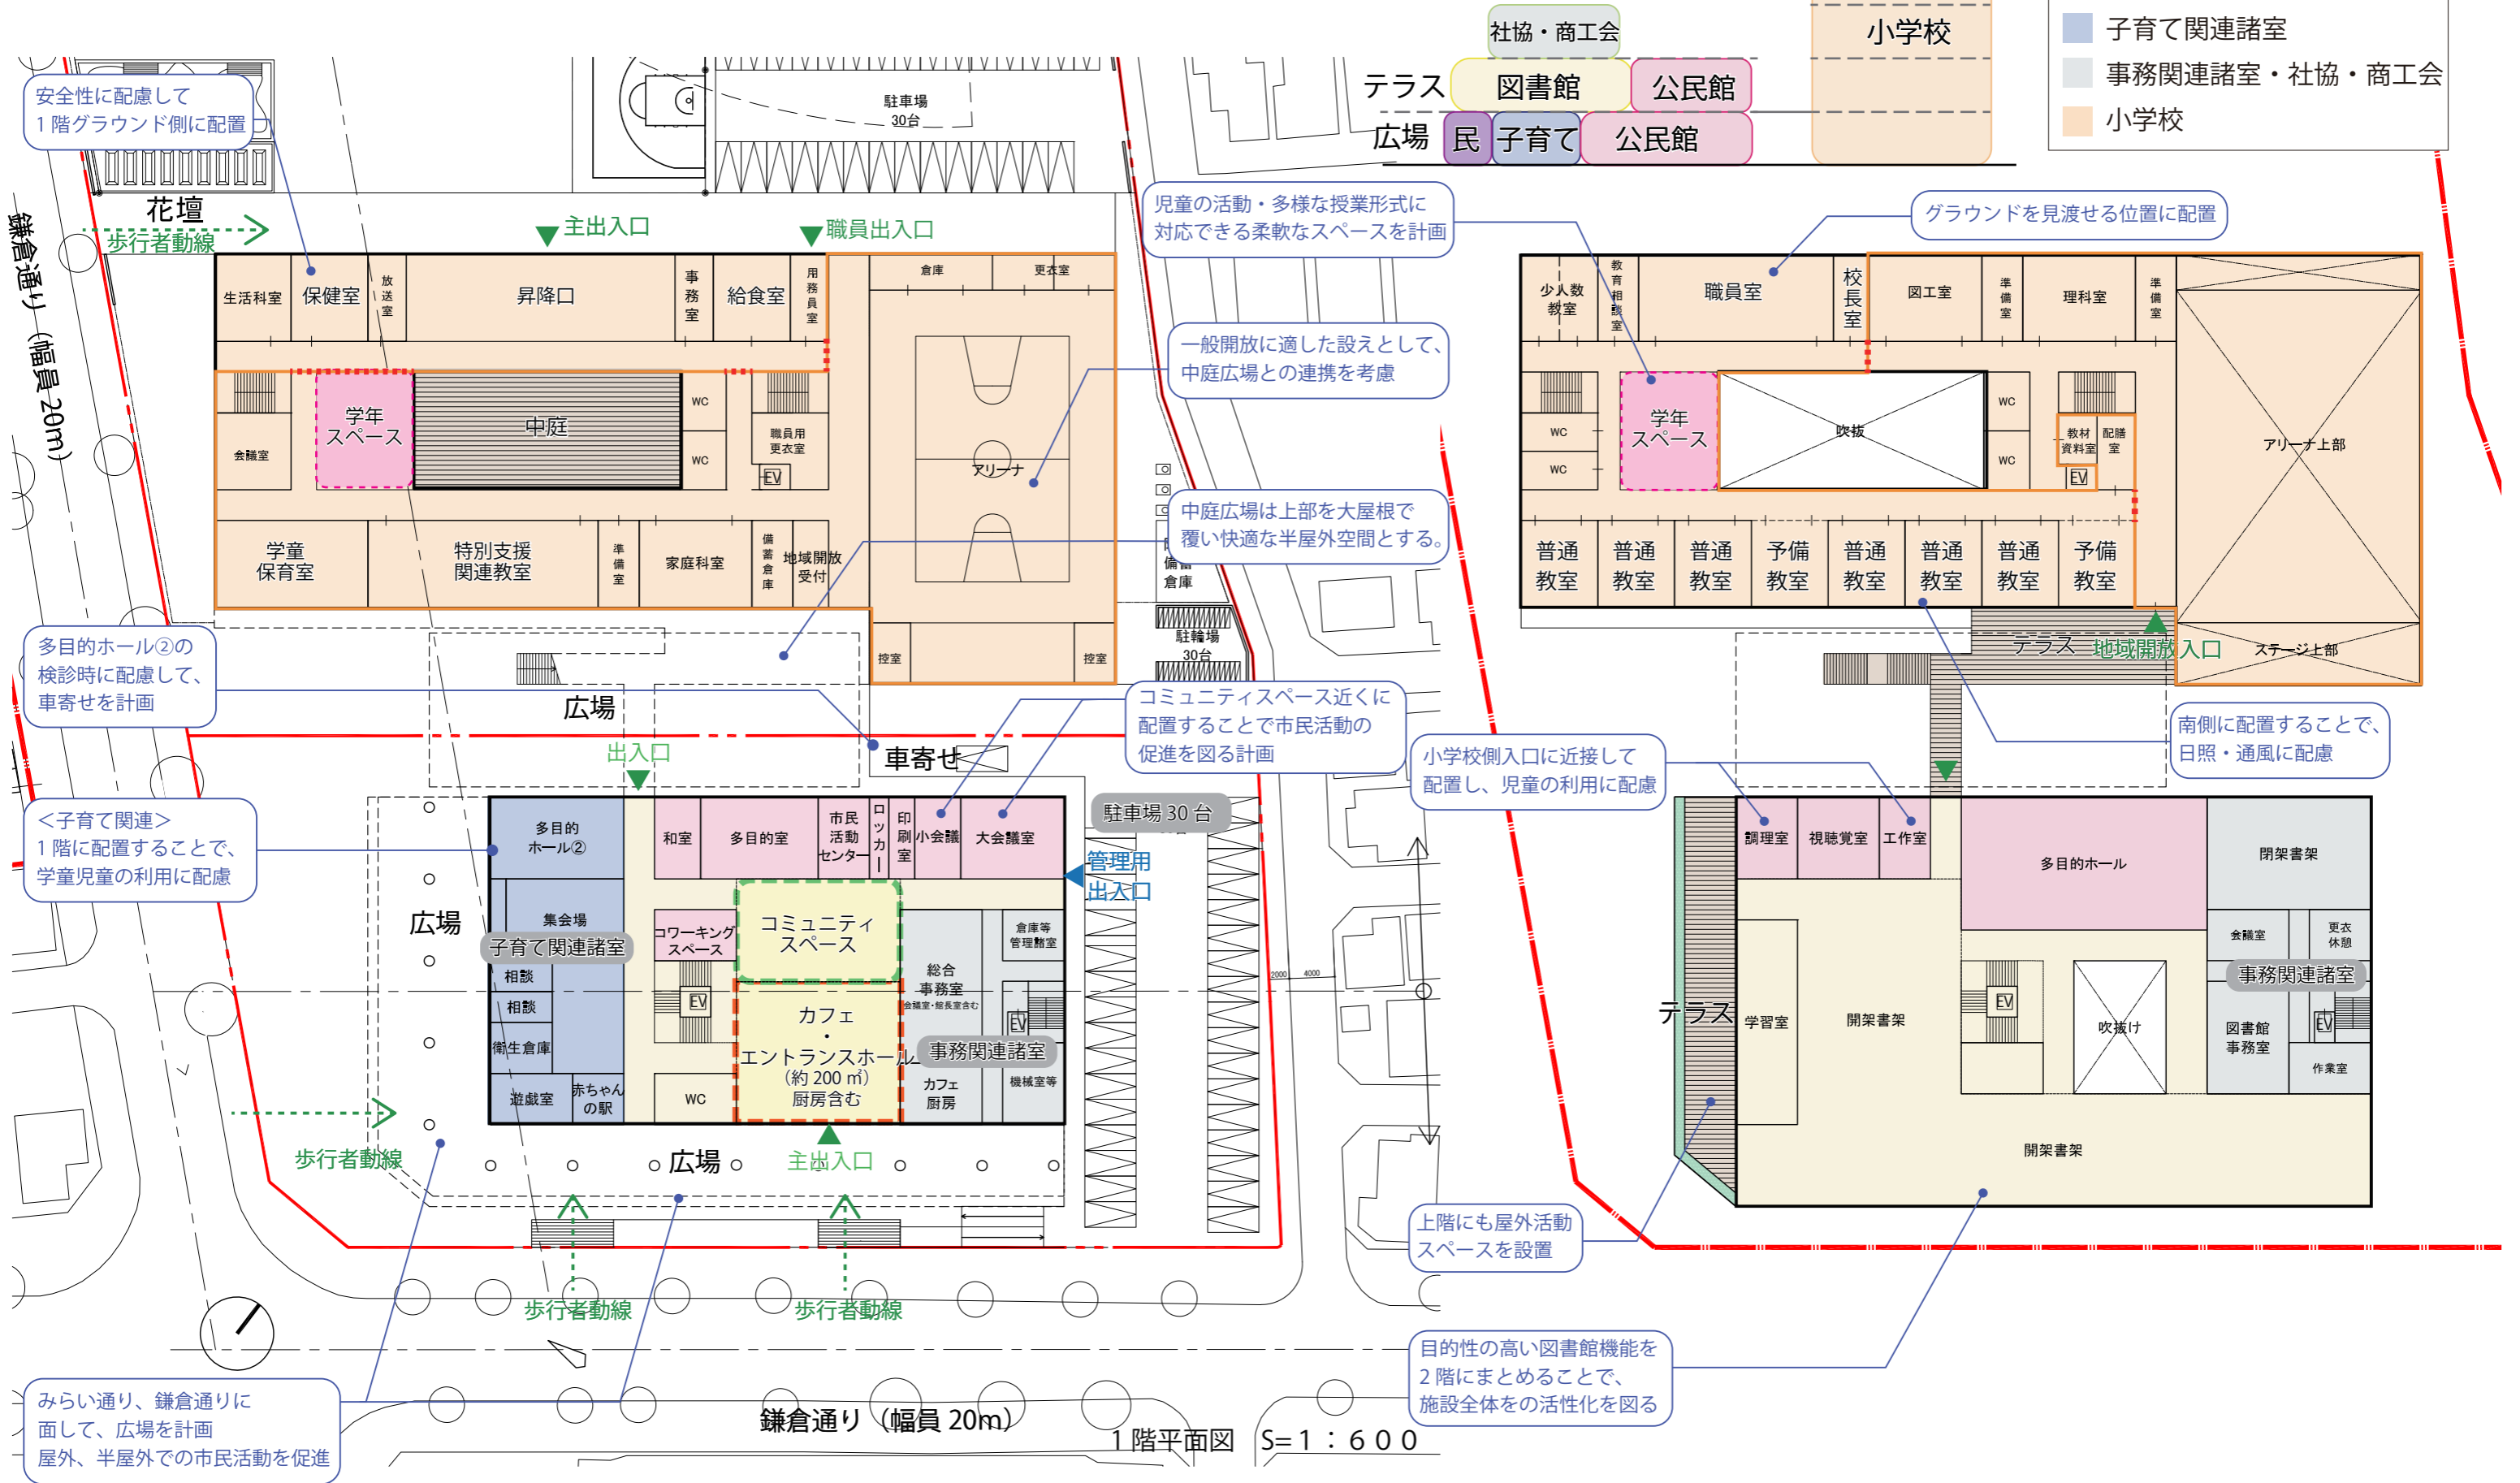


公共施設モデルプラン 低層案④



T小中一貫校 学年スペースイメージ
 普通教室前に大きなスペースを確保したもの。
 学年ごとの活動に加え、学年間の交流、合同授業の場
 としても活用できる学年スペースの事例。

凡例

- 図書館・共用部
- 公民館関連諸室
- 子育て関連諸室
- 事務関連諸室・社協・商工会
- 小学校

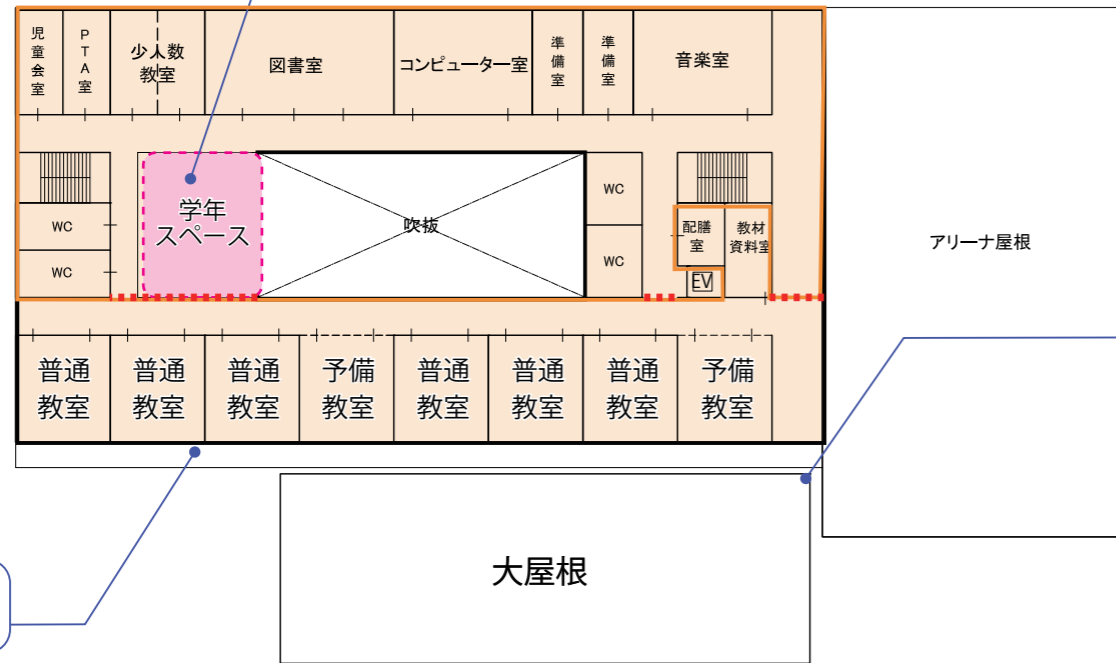

南側に配置することで、日照・通風に配慮



庇等を設けて、屋上広場
屋上庭園としても活用可能

3階平面図 S=1:600

児童の活動・多様な授業形式に
対応できる柔軟なスペースを計画

中庭広場は上部を庇で覆い、
快適な半屋外空間とする。

南側に配置することで、
日照・通風に配慮

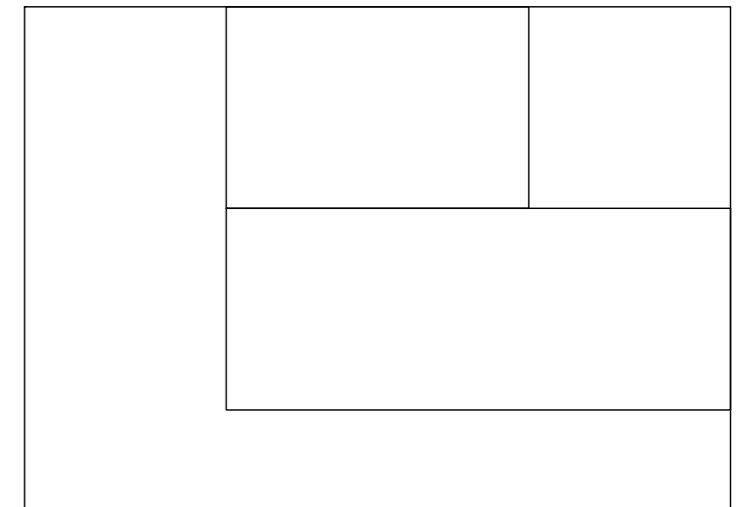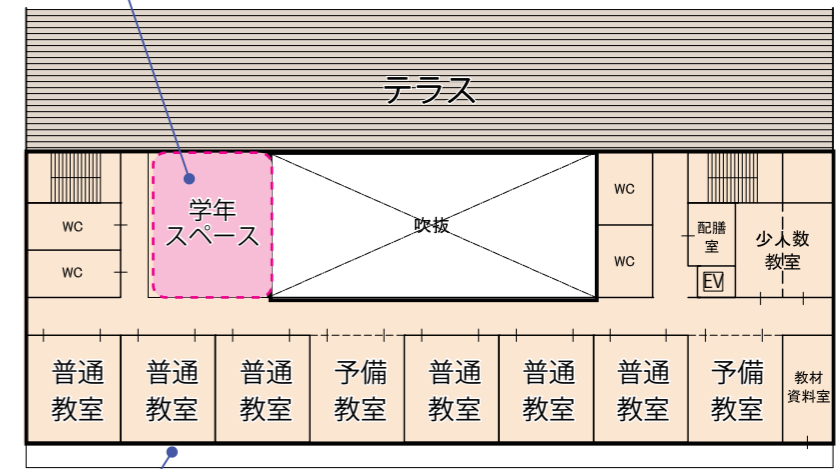

4階平面図 S=1:600



